



E. Igartua
estudios y proyectos s.l.

Estilistic Katalin Ederwaldt • Arquitecto Técnico
Euzkadiaren 1. erailea, 2. solairua • 48940 ZUMARRAGA • 945 99 69 06
20700 ZUMARRAGA • egiartua@elkartek.com

Arquitecto Técnico

ESTIBALIZ GARRETA ECHENARRÍA

Promotor


BERGARAKO UDALA

PROYECTO DE REFORMA DE ZABALOTEGI ARETOA

BERGARA

ESTADO MODIFICADO: PLANTA BAJA

Estancia		Superficie útil
Planta baja		
Vestibulo	14,25 m ²	
Salon de actos	113,70 m ²	
Escenario	73,45 m ²	
Acceso a escenario	7,40 m ²	
Camerinos	15,75 m ²	
Aseo de minusválidos	3,65 m ²	
Aseos generales	8,40 m ²	
Taquilla	3,30 m ²	
Sala de instalaciones 1	4,60 m ²	
Vestibulo de escaleras	1,30 m ²	
Total 1	248,80 m²	
Escaleras		
Escaleras	4,80 m ²	
Total 2	4,80 m²	
Planta primera		
Despacho	15,75 m ²	
Zona de almacenaje	30,30 m ²	
Sala de instalaciones 2	4,55 m ²	
Sala de proyección	11,20 m ²	
Paso de instalaciones	24,25 m ²	
Total 3	86,05 m²	
Total edificio	339,65 m²	
Estancia		
Superficie construida		
Total edificio	398,70 m²	

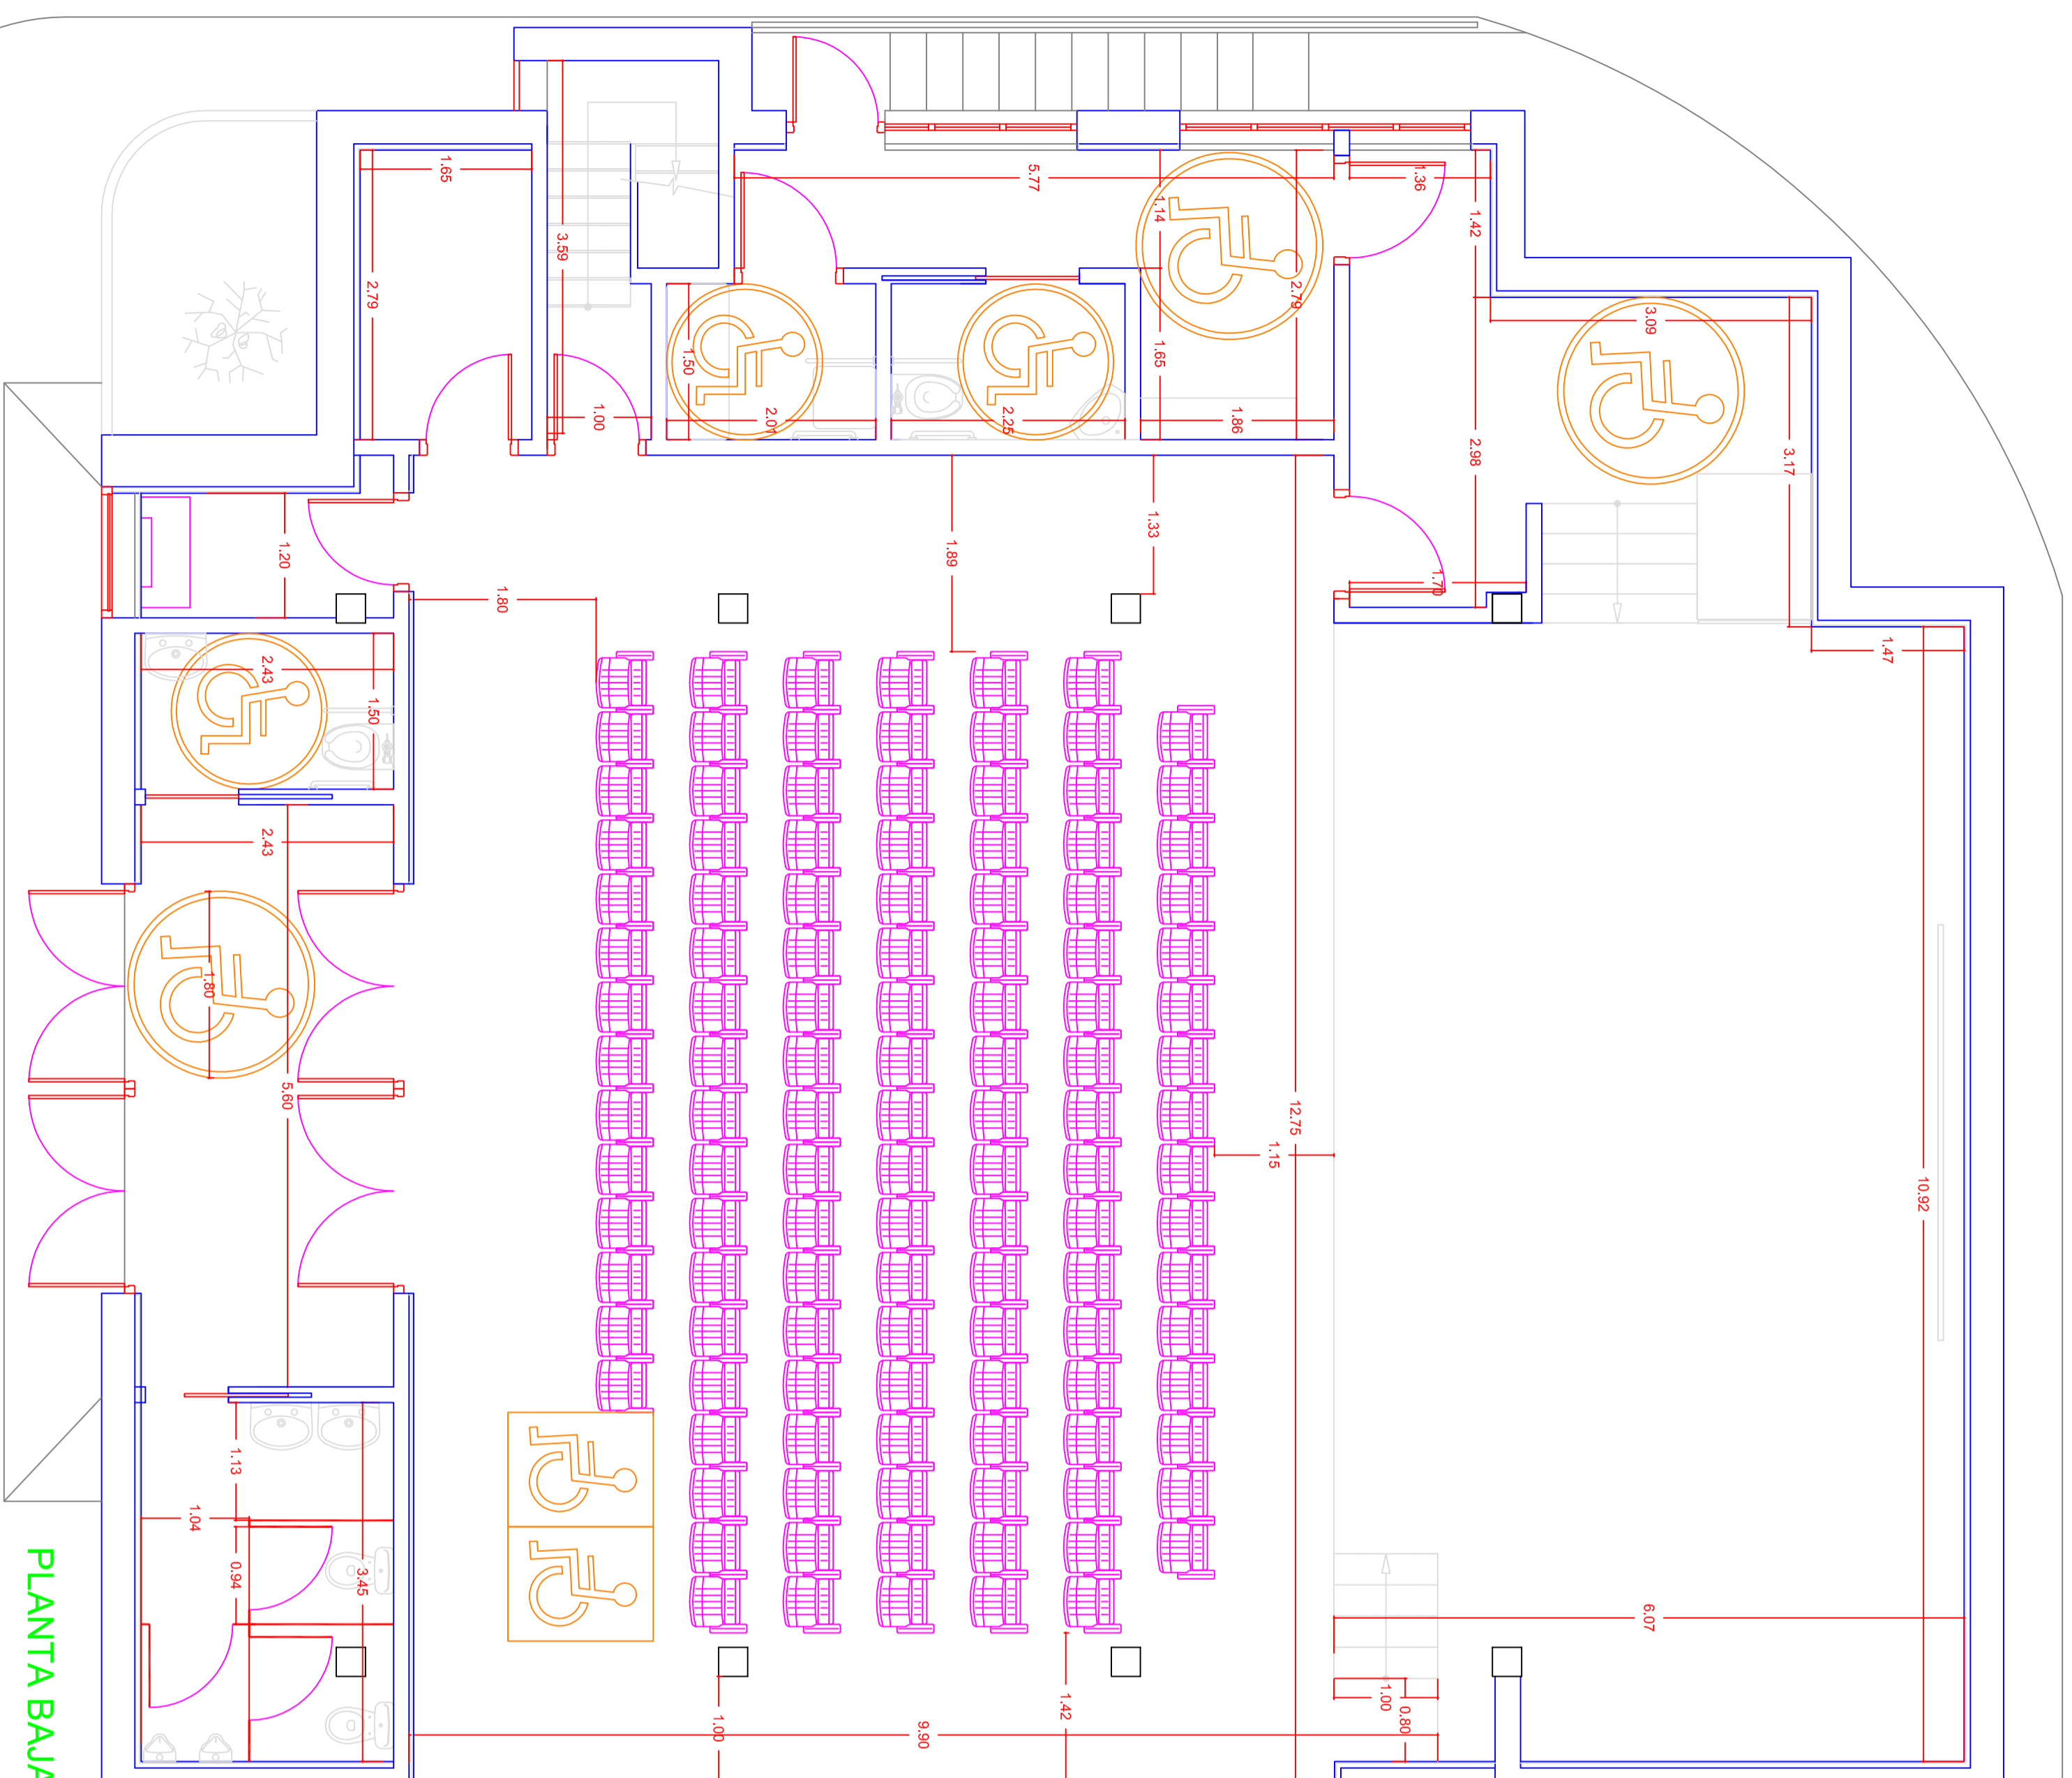

PLANTA BAJA

07 Marzo 2007
ESTADO MODIFICADO:
PLANTA BAJA

MODIFICACIONES


Archivo
Proyecto: Bergara/Zabalotegi/
Proyecto: MR07/Zabalotegi.dwg

Escala: 1:50

Fecha: Mayo 2007

PLANO

MO7

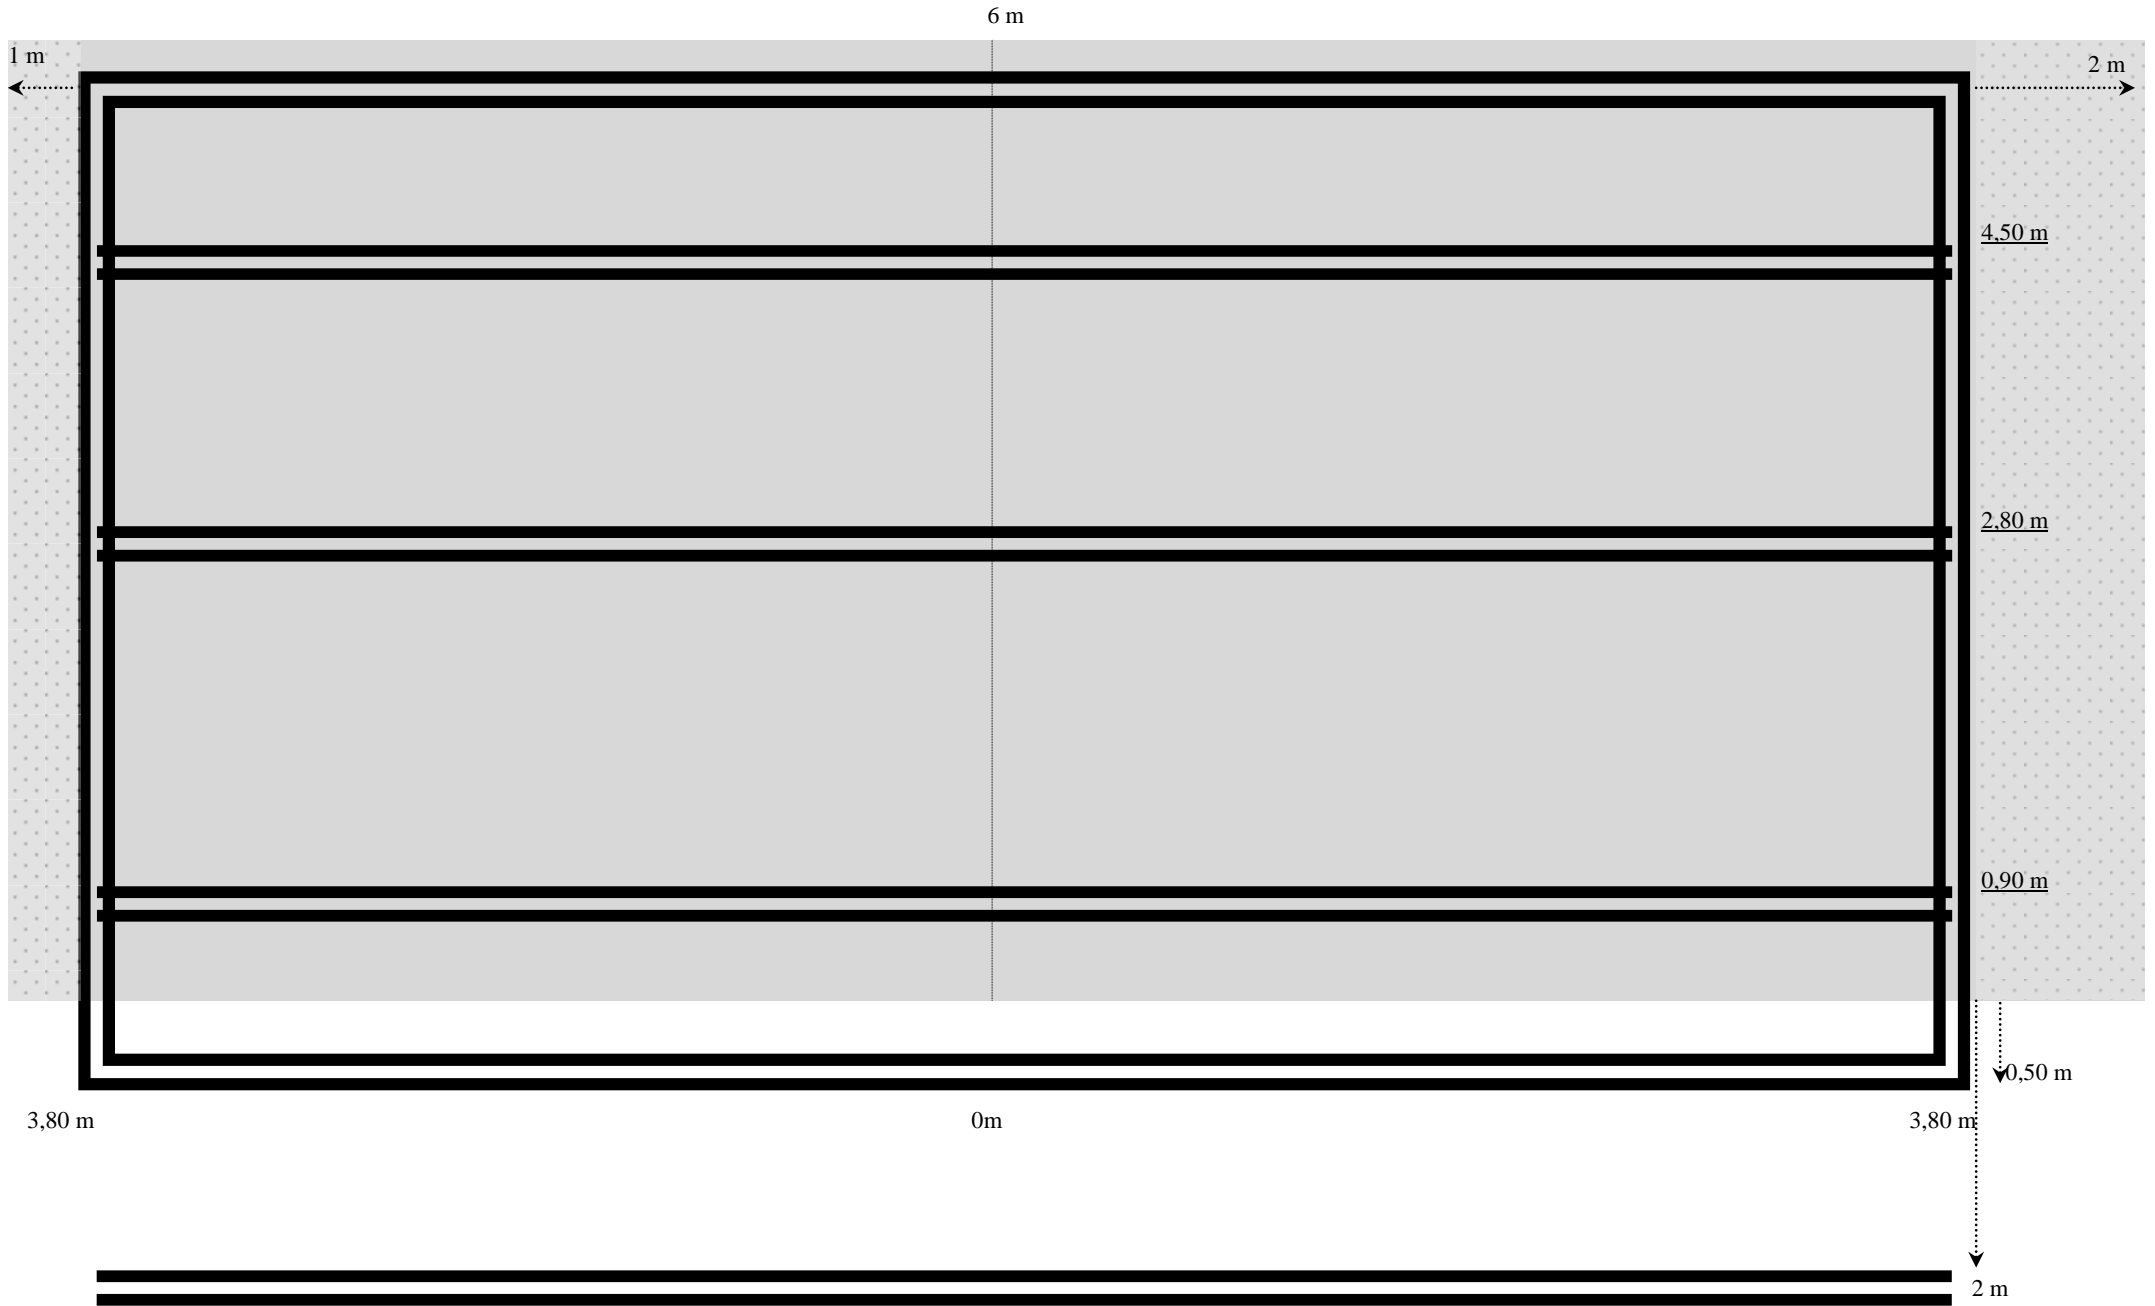

PATIO DE BUTACAS