

IRISGARRITASUN PLANAREN 3. ALDAKETA

3ª MODIFICACIÓN DEL PLAN DE ACCESIBILIDAD

2021eko abendua - Diciembre 2021



AURKIBIDEA / ÍNDICE

Irigarritasun Planaren 3. aldaketa honek 2014ko Irigarritasun Planaren eskema berari heldu dio, beraz, bere edukia bost bolumen nagusitan banatzen da. Hala ere, dokumentua zortzi liburutan zatitu da, ahalik era errazenean erabiltzeko xedearekin. Ondorengo zerrendan zehazten dira liburu hauen edukiak:

El presente documento de 3ª Modificación del Plan de Accesibilidad mantiene el mismo esquema y sistemática de trabajo que se utilizó en el Plan de Accesibilidad del 20 14, por lo que su contenido se distribuye en cinco volúmenes principales. Sin embargo, con el fin de facilitar el manejo físico del contenido, el documento se ha distribuido en ocho libros que se detallan a continuación:

1. liburua: 1 eta 2 BOLUMENAK: ASPEKTU OROKORRAK ETA LEGEDIA

Libro 1: *VOLUMEN 1 y 2: ASPECTOS GENERALES Y NORMATIVA*

2. liburua: 3. BOLUMENA: BIDE PUBLIKOAREN JARDUKETA PLANA (I)
Memoria eta Gune Libreen azterketa

Libro 2: *VOLUMEN 3: PLAN DE ACTUACIÓN EN LA VÍA PÚBLICA (I)*
Memoria e informes de Zonas Libres

3. liburua: 3. BOLUMENA: BIDE PUBLIKOAREN JARDUKETA PLANA (II)
A-1 eta A-12 bitarteko eremuen azterketa

Libro 3: *VOLUMEN 3: PLAN DE ACTUACIÓN EN LA VÍA PÚBLICA (II)*
Informes de las Zonas A-1 a A-12

4. liburua: 3. BOLUMENA: BIDE PUBLIKOAREN JARDUKETA PLANA (III)
A-13 eta A-25 bitarteko eremuen azterketa

Libro 4: *VOLUMEN 3: PLAN DE ACTUACIÓN EN LA VÍA PÚBLICA (III)*
Informes de las Zonas A-13 a A-25

5. liburua: 3. BOLUMENA: BIDE PUBLIKOAREN JARDUKETA PLANA (IV)
A-26 eta A-35 bitarteko eremuen azterketa

Libro 5: *VOLUMEN 3: PLAN DE ACTUACIÓN EN LA VÍA PÚBLICA (IV)*
Informes de las Zonas A-26 a A-35

6. liburua: 3. BOLUMENA: BIDE PUBLIKOAREN JARDUKETA PLANA (V)
A-36 eta A-48 bitarteko eremuen azterketa

Libro 6: *VOLUMEN 3: PLAN DE ACTUACIÓN EN LA VÍA PÚBLICA (V)*
Informes de las Zonas A-36 a A-48

7. liburua: 4. BOLUMENA: UDAL-ERAIKINEN JARDUKETA PLANA

Libro 7: *VOLUMEN 4: PLAN DE ACTUACIÓN EN EDIFICIOS MUNICIPALES*

8. liburua: 5. BOLUMENA: GARRAIOAREN JARDUKETA PLANA

Libro 8: *VOLUMEN 5: PLAN DE ACTUACIÓN EN EL TRANSPORTE*

*** Eranskina:** 3. BOLUMENARI DAGOZKION PLANO OROKORRAK

Anexo: *PLANOS GENERALES CORRESPONDIENTES AL VOLUMEN 3*

1. ASPEKTU OROKORRAK / ASPECTOS GENERALES

1.1. AURKEZPENA ETA SARRERA / *PRESENTACIÓN E INTRODUCCIÓN*

1.2. IRISGARRITASUNA / *LA ACCESIBILIDAD*

1.3. IRISGARRITASUN PLANA / *EL PLAN DE ACCESIBILIDAD*

1.4. ERABILITAKO METODOLOGIA / *METODOLOGIA UTILIZADA*

1.4.1. Hirigintza / *Urbanismo*

1.4.2. Eraikinak / *Edificios*

1.4.3. Garraioa / *Transporte*

1.4.4. Komunikazioa / *Comunicación*

ANEXO I: Hiri-ingurunea egokitzeko prezio-basea / *Base de precios para la adaptación del medio urbano*

ANEXO II: Eraikinak egokitzeko prezio-basea / *Base de precios para la adaptación de edificios*


2. LEGEDIA / NORMATIVA

2.1. AURKEZPENA / *PRESENTACIÓN*


ANEXO III: *Guía de aplicación de la normativa técnica vigente en materia de accesibilidad en la CAPV (julio 2012)*

MEMORIA / MEMORIA


1. AURKEZPENA / *PRESENTACIÓN*
 2. JARDUKETA EREMUA / *ÁMBITO DE ACTUACIÓN*
 3. GAUR EGUNGO EGOERAREN AZTERKETA / *ANÁLISIS DEL ESTADO ACTUAL*
 4. HIRI-ELEMENTUEN TIPOLOGIAK / *TIPOLOGÍAS DE ELEMENTOS URBANOS*
 - 4.1. Zuhaitz-txorkoa / *Alcorque*
 - 4.2. Eserlekuak / *Bancos*
 - 4.3. Ur-harguneak / *Bocas de riego*
 - 4.4. Bitak / *Bolardo*
 - 4.5. Jardinerak / *Jardineras*
 - 4.6. Iturriak / *Fuentes*
 - 4.7. Paperontziak / *Papeleras*
 5. LEHENTASUN-IRIZPIDEAK / *CRITÉRIOS DE PRIORIZACIÓN*
 6. ESKU-HARTZE PROPOSAMENA / *PROPUESTA DE INTERVENCIÓN*
 7. ETAPA-PLANA / *PLAN DE ETAPAS*
 8. AURREKONTU ZENBATETSIA / *PRESUPUESTO ESTIMATIVO*
- ANEXO: GUNE LIBREEN AZTERKETA / *INFORMES DE ZONAS LIBRES*

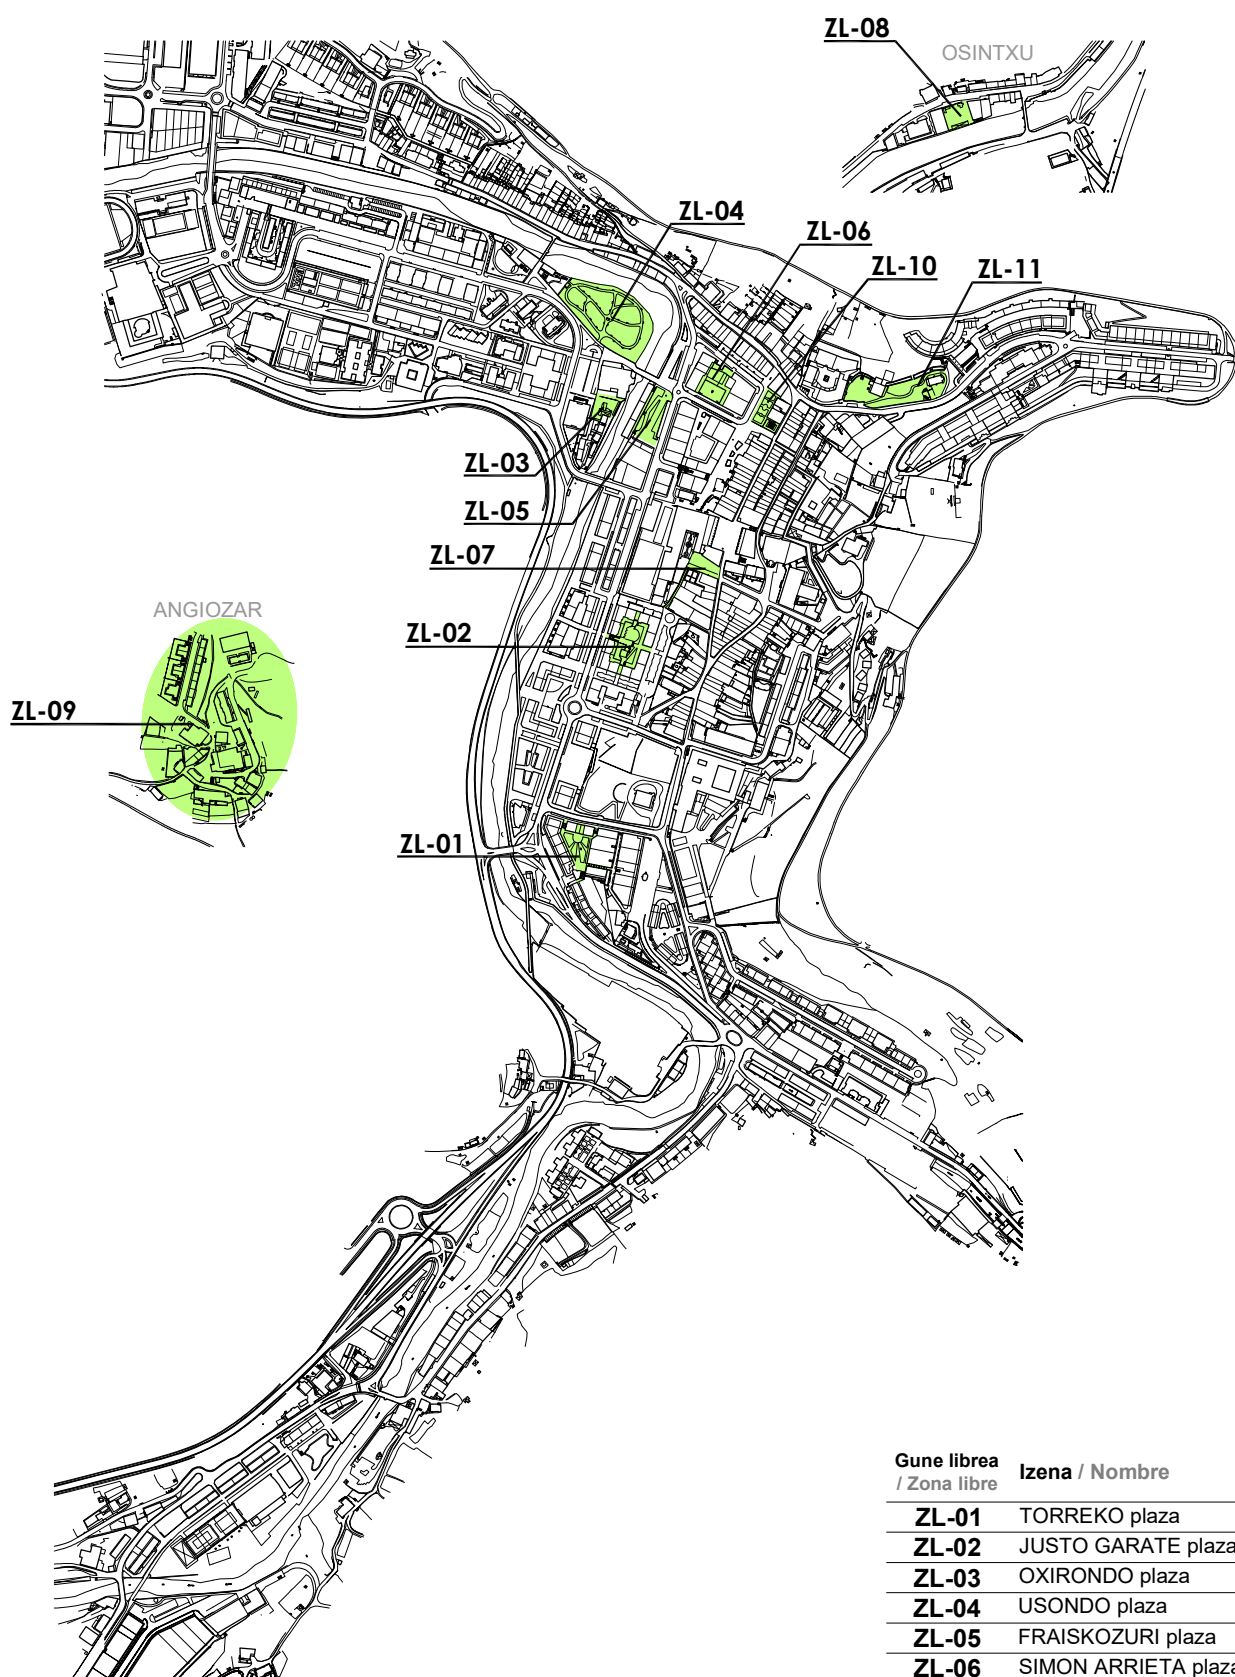


Gune librea / Zona libre	Izena / Nombre
ZL-01	TORREKO plaza
ZL-02	JUSTO GARATE plaza
ZL-03	OXIRONDO plaza
ZL-04	USONDO plaza
ZL-05	FRAISKOZURI plaza
ZL-06	SIMON ARRIETA plaza
ZL-07	OSTETA plaza
ZL-08	OSINTXU plaza
ZL-09	ANGIOZAR auzoa
ZL-10	IRIZAR lorategia
ZL-11	ERROTALDE parkea

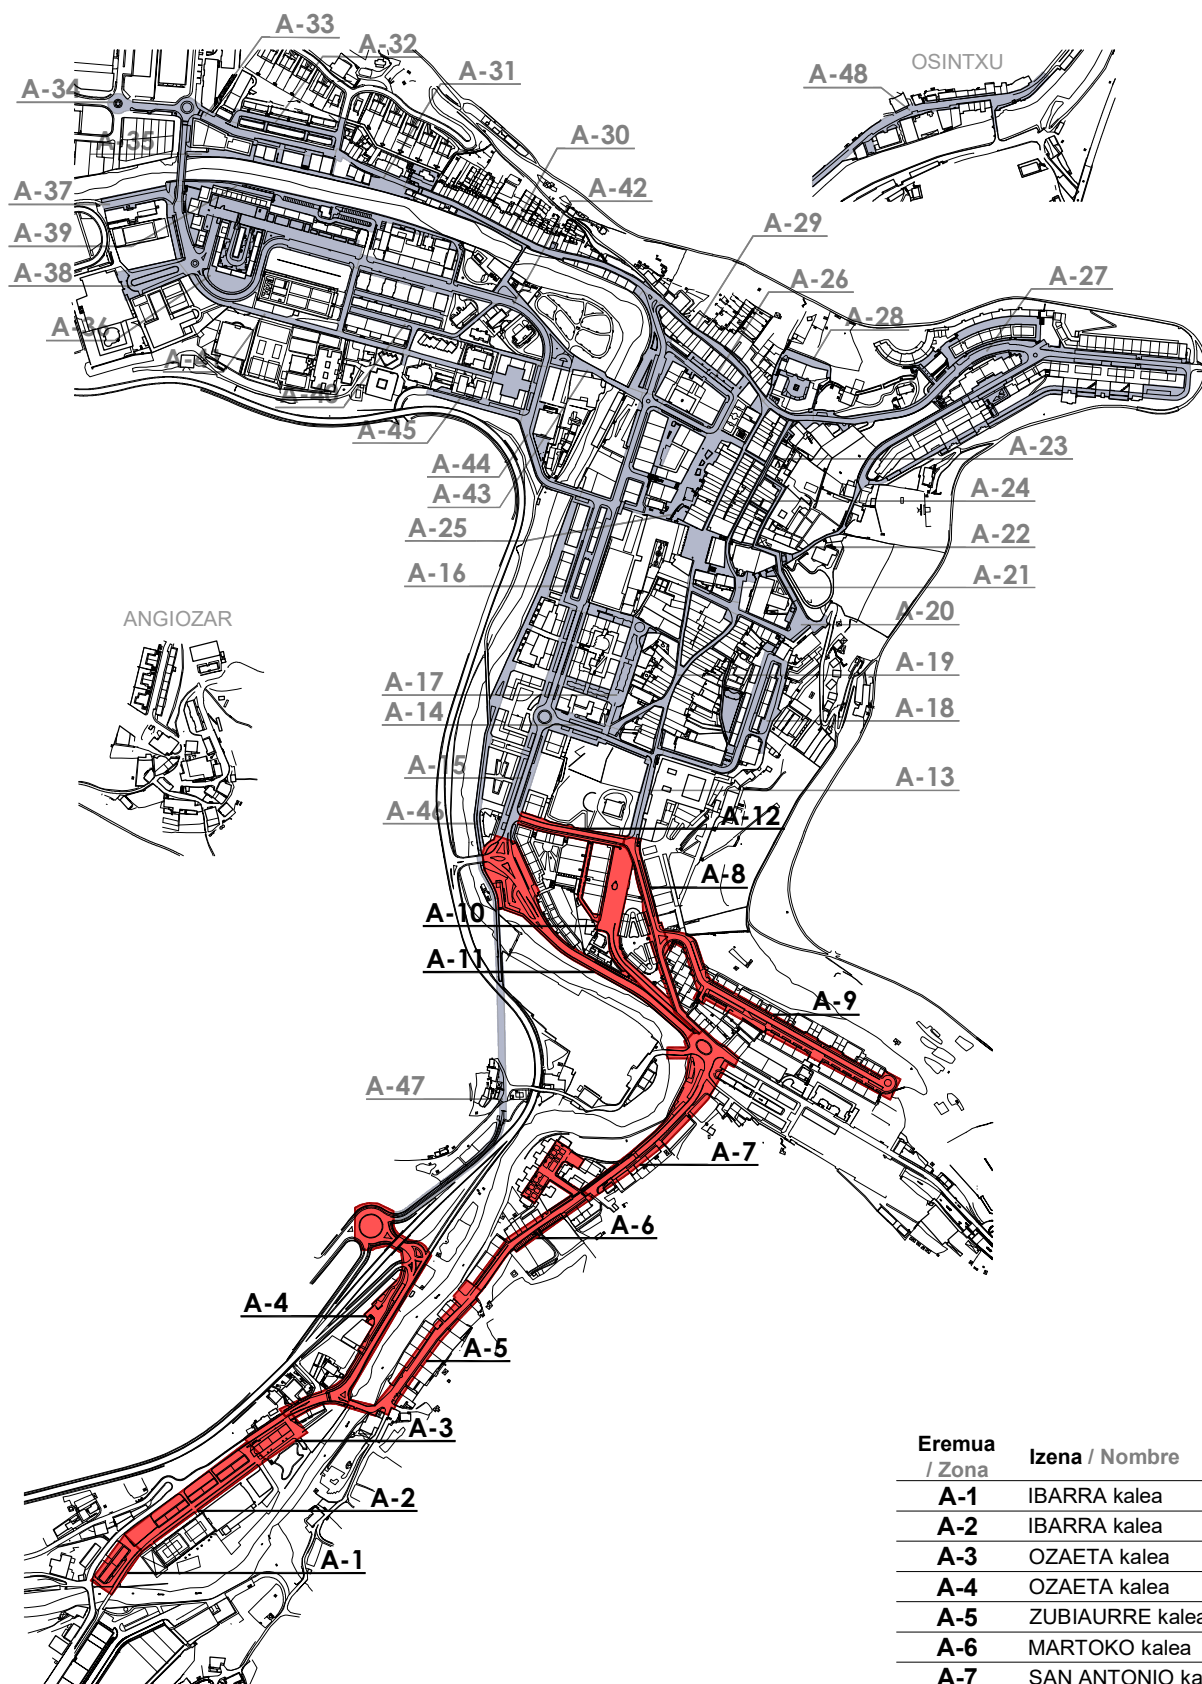


Eremua / Zona	Izena / Nombre
A-1	IBARRA kalea
A-2	IBARRA kalea
A-3	OZAETA kalea
A-4	OZAETA kalea
A-5	ZUBIAURRE kalea
A-6	MARTOKO kalea
A-7	SAN ANTONIO kalea
A-8	MINTEGI kalea
A-9	ARTZAMENDI kalea
A-10	ESPOLOIA kalea
A-11	IBARGARAI kalea
A-12	ARRIZURI kalea

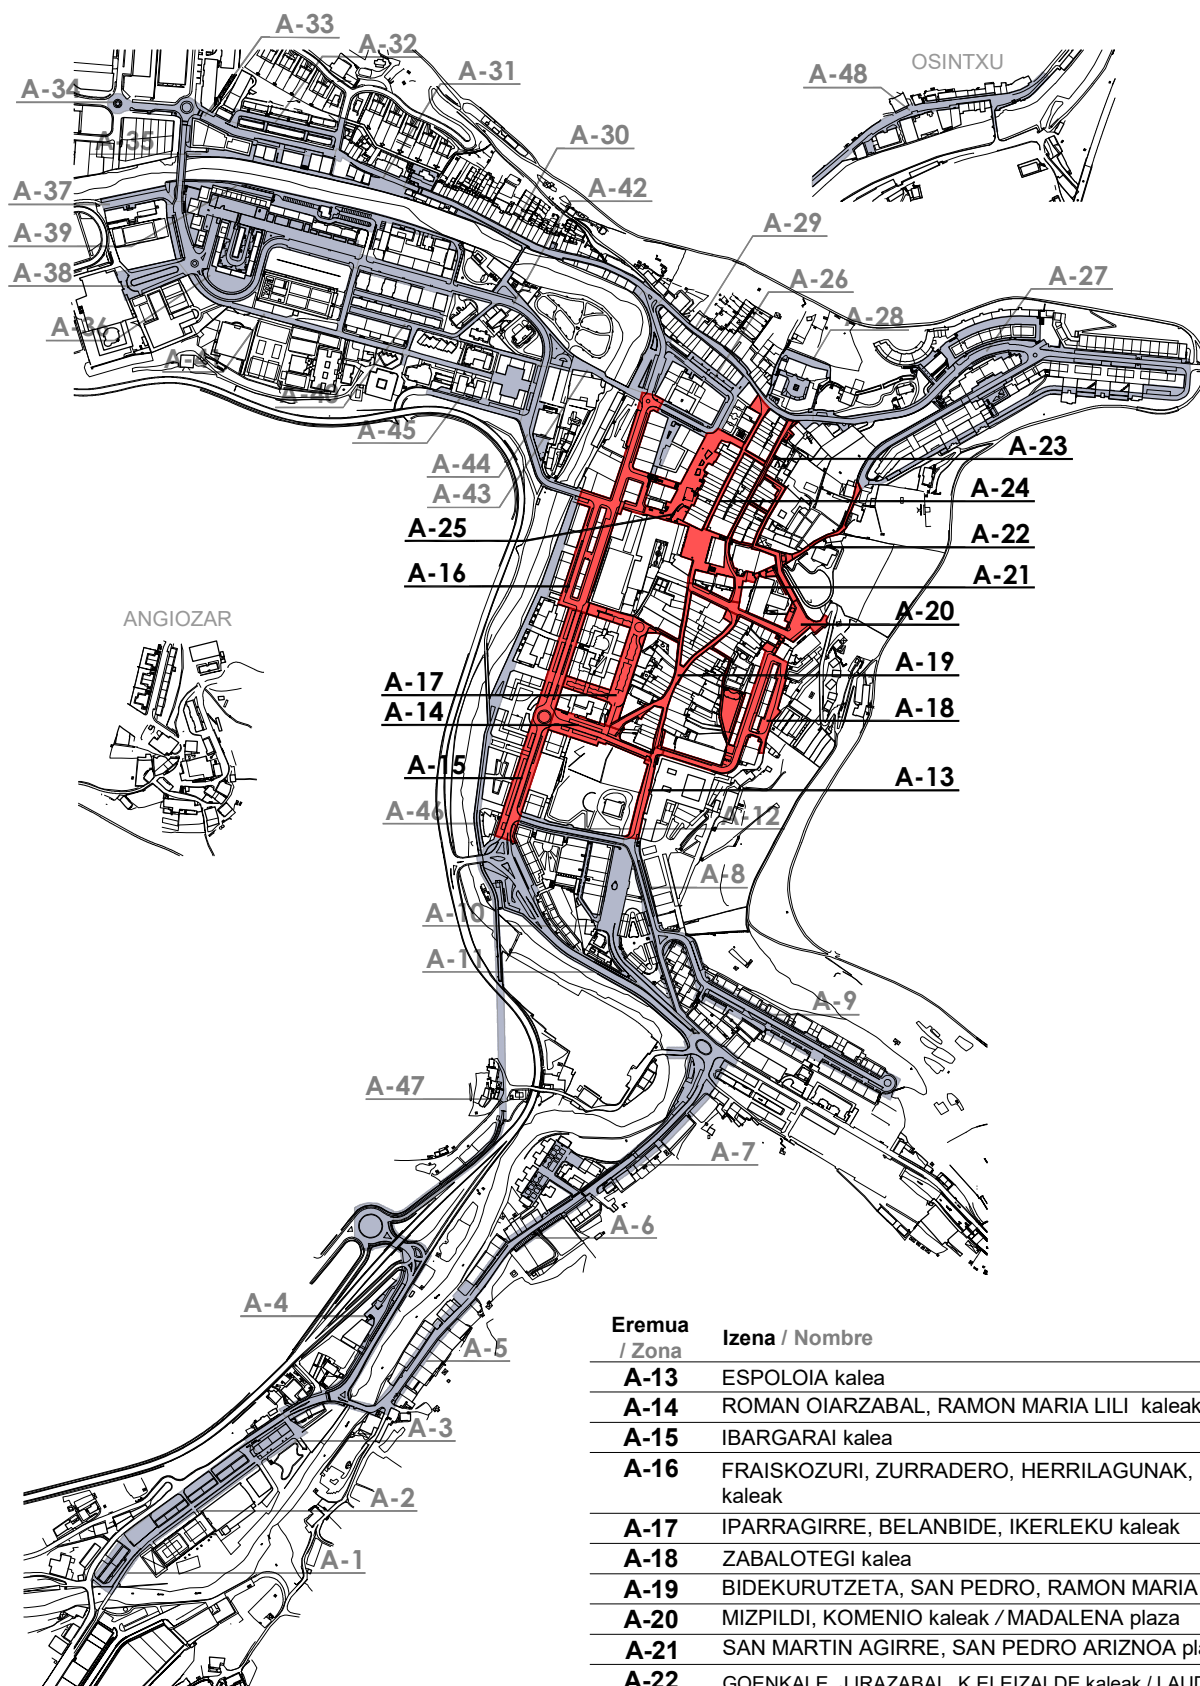

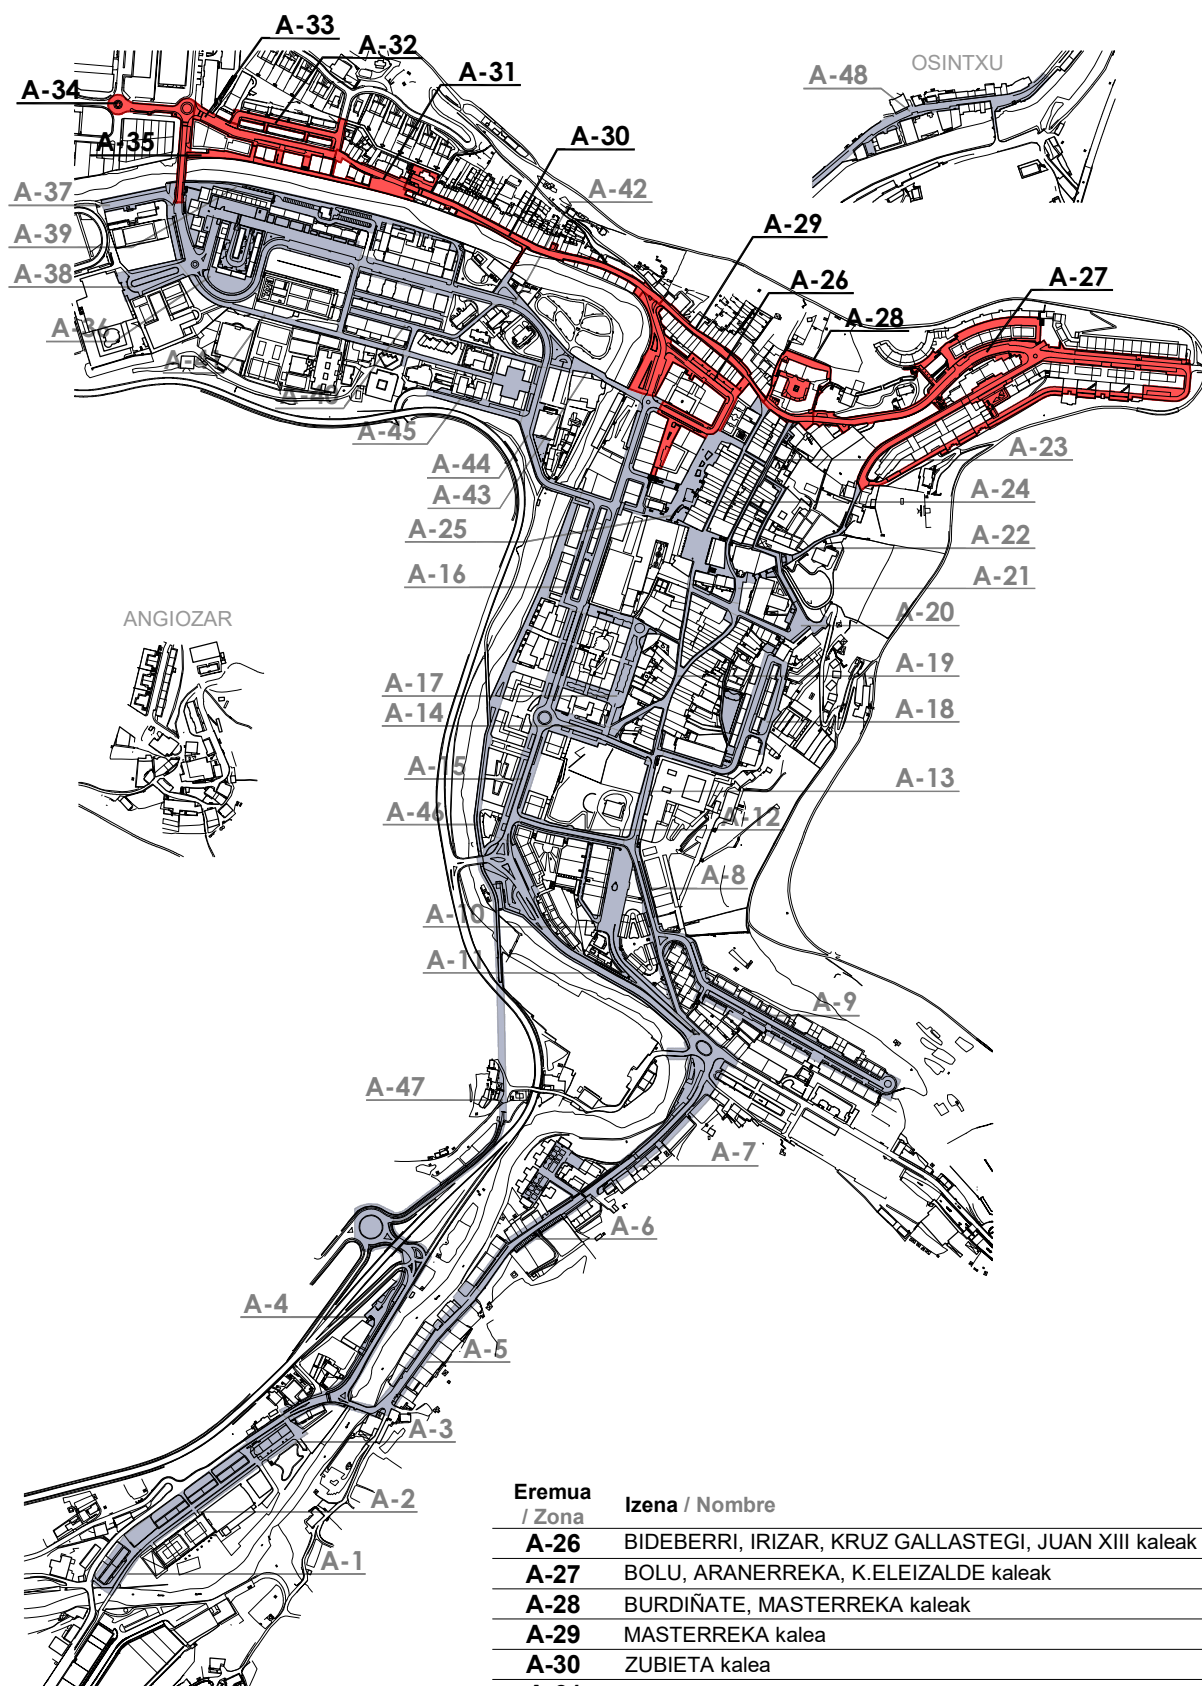

Eremua / Zona	Izena / Nombre
A-26	BIDEBERRI, IRIZAR, KRUZ GALLASTEGI, JUAN XIII kaleak
A-27	BOLU, ARANERREKA, K.ELEIZALDE kaleak
A-28	BURDIÑATE, MASTERREKA kaleak
A-29	MASTERREKA kalea
A-30	ZUBIETA kalea
A-31	MUGERTZA kaleak
A-32	MOIUA, MADURA kaleak
A-33	LEIZARIAKO SAN LORENTZO kalea
A-34	AMILLAGA, BONI LASKURAIN kaleak / SANTALAITZ zubia
A-35	SANTALAITZ zubitik MUGERTZA aparkalekura / <i>desde el puente SANTALAITZ al aparcamiento MUGERTZA</i>

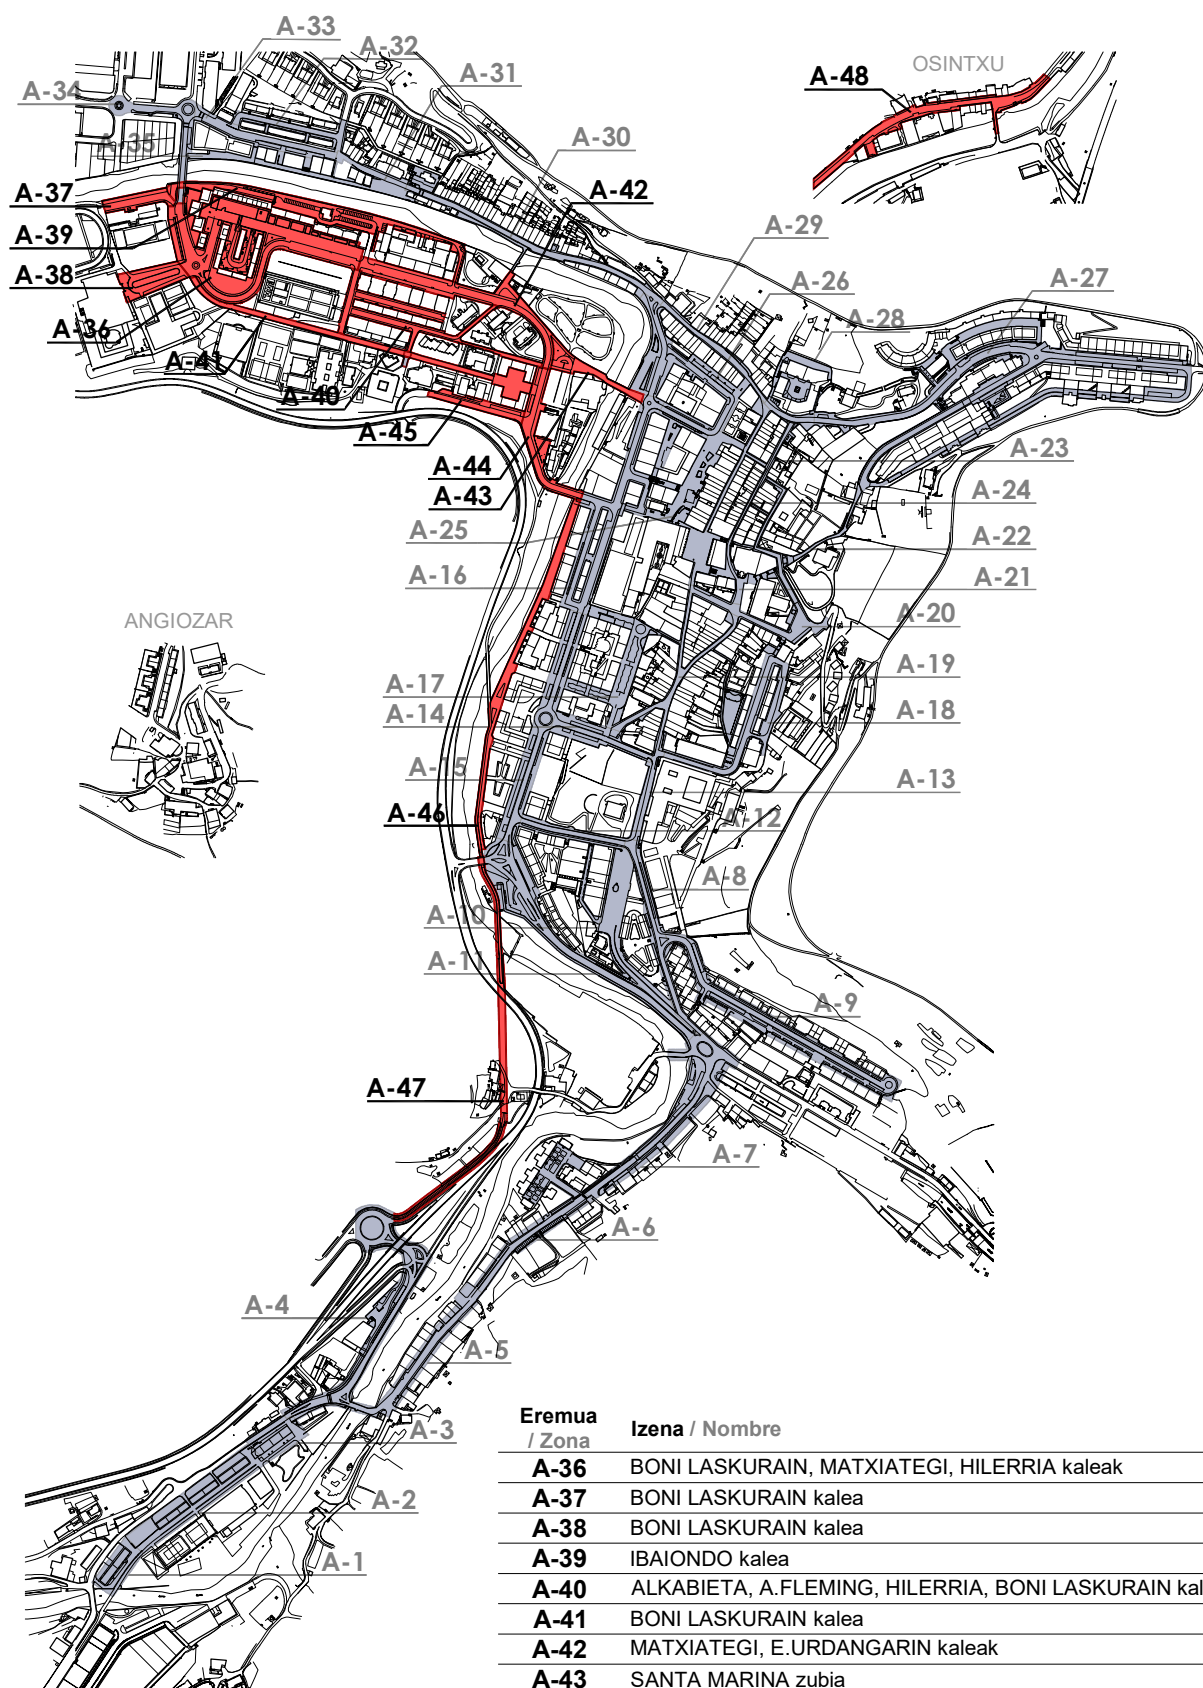


Eremua / Zona	Izena / Nombre
A-36	BONI LASKURAIN, MATXIATEGI, HILERRIA kaleak
A-37	BONI LASKURAIN kalea
A-38	BONI LASKURAIN kalea
A-39	IBAIONDO kalea
A-40	ALKABIETA, A.FLEMING, HILERRIA, BONI LASKURAIN kaleak
A-41	BONI LASKURAIN kalea
A-42	MATXIATEGI, E.URDANGARIN kaleak
A-43	SANTA MARINA zubia
A-44	E.URDANGARIN kalea / MATADERO zubia
A-45	SAN MARTZIAL kalea
A-46	ORTUIZA kalea
A-47	ANTIGUA FFCC
A-48	OSINTXU

PLANO OROKORRAK / PLANOS GENERALES

- 1.1.** GIDA PLANOA. EREMU ETA GUNE LIBREEN MUGAKETA
PLANO GUIA. DELIMITACIÓN DE ZONAS Y ZONAS LIBRES
- 1.2.** GIDA PLANOA. EREMU ETA GUNE LIBREEN MUGAKETA
PLANO GUIA. DELIMITACIÓN DE ZONAS Y ZONAS LIBRES
- 2.1.** GIDA PLANOA. EREMUEN MUGAKETA ETA BIDE GUNE-BIDE GURUTZEAK
PLANO GUIA. DELIMITACIÓN DE ZONAS Y TRAMOS-CRUCES
- 2.2.** GIDA PLANOA. EREMUEN MUGAKETA ETA BIDE GUNE-BIDE GURUTZEAK
PLANO GUIA. DELIMITACIÓN DE ZONAS Y TRAMOS-CRUCES
- 3.1. (01-04)** GAUR EGUNGO EGOERAREN AZTERKETA: HIRI-ELEMENTUEN
ESKU-HARTZEA
*ANÁLISIS DEL ESTADO ACTUAL: INTERVENCIÓN EN ELEMENTOS DE
URBANIZACIÓN*
- 3.2. (01-04)** PROPOSAMENA: HIRI-ELEMENTUEN ESKU-HARTZEA
PROPUESTA: INTERVENCIÓN EN ELEMENTOS DE URBANIZACIÓN
- 3.3. (01-04)** GAUR EGUNGO EGOERAREN AZTERKETA: HIRI-ALTZARIAN ESKU-HARTZEA
*ANÁLISIS DEL ESTADO ACTUAL: DESPLAZAMIENTO DE MOBILIARIO
URBANO*
- 3.4. (01-04)** PROPOSAMENA: HIRI-ALTZARIAN ESKU-HARTZEA
PROPUESTA: DESPLAZAMIENTO DE MOBILIARIO URBANO


MEMORIA / MEMORIA

1. AURKEZPENA / *PRESENTACIÓN*
 2. JARDUKETA EREMUA / *ÁMBITO DE APLICACIÓN*
 3. PROBLEMATIKA OROKORRA / *PROBLEMÁTICA GENERAL*
 4. PROPOSAMEN OROKORRAK / *PROPUESTAS GENERALES*
 5. ERAIKINEN INBENTARIOA / *INVENTARIO DE EDIFICIOS*
 - 5.1. ERAIKIN PUBLIKOAK / *EDIFICIOS PUBLICOS*
 - 5.2. UDAL - LOKALAK / *LOCALES MUNICIPALES*
 6. LEHENTASUN-IRIZPIDEAK / *CRITERIOS DE PRIORIZACIÓN*
 7. ESKU-HARTZE PROPOSAMENA / *PROPUESTAS DE INTERVENCIÓN*
 8. ETAPA PLANA / *PLAN DE ETAPAS*
 9. AURREKONTU ZENBATETSIA / *PRESUPUESTO ESTIMATIVO*
- ANEXO I: Udal-eraikinen azterketa / *Informes de los edificios municipales*
- ANEXO II: Udal-lokalen azterketa / *Fichas de los locales municipales*

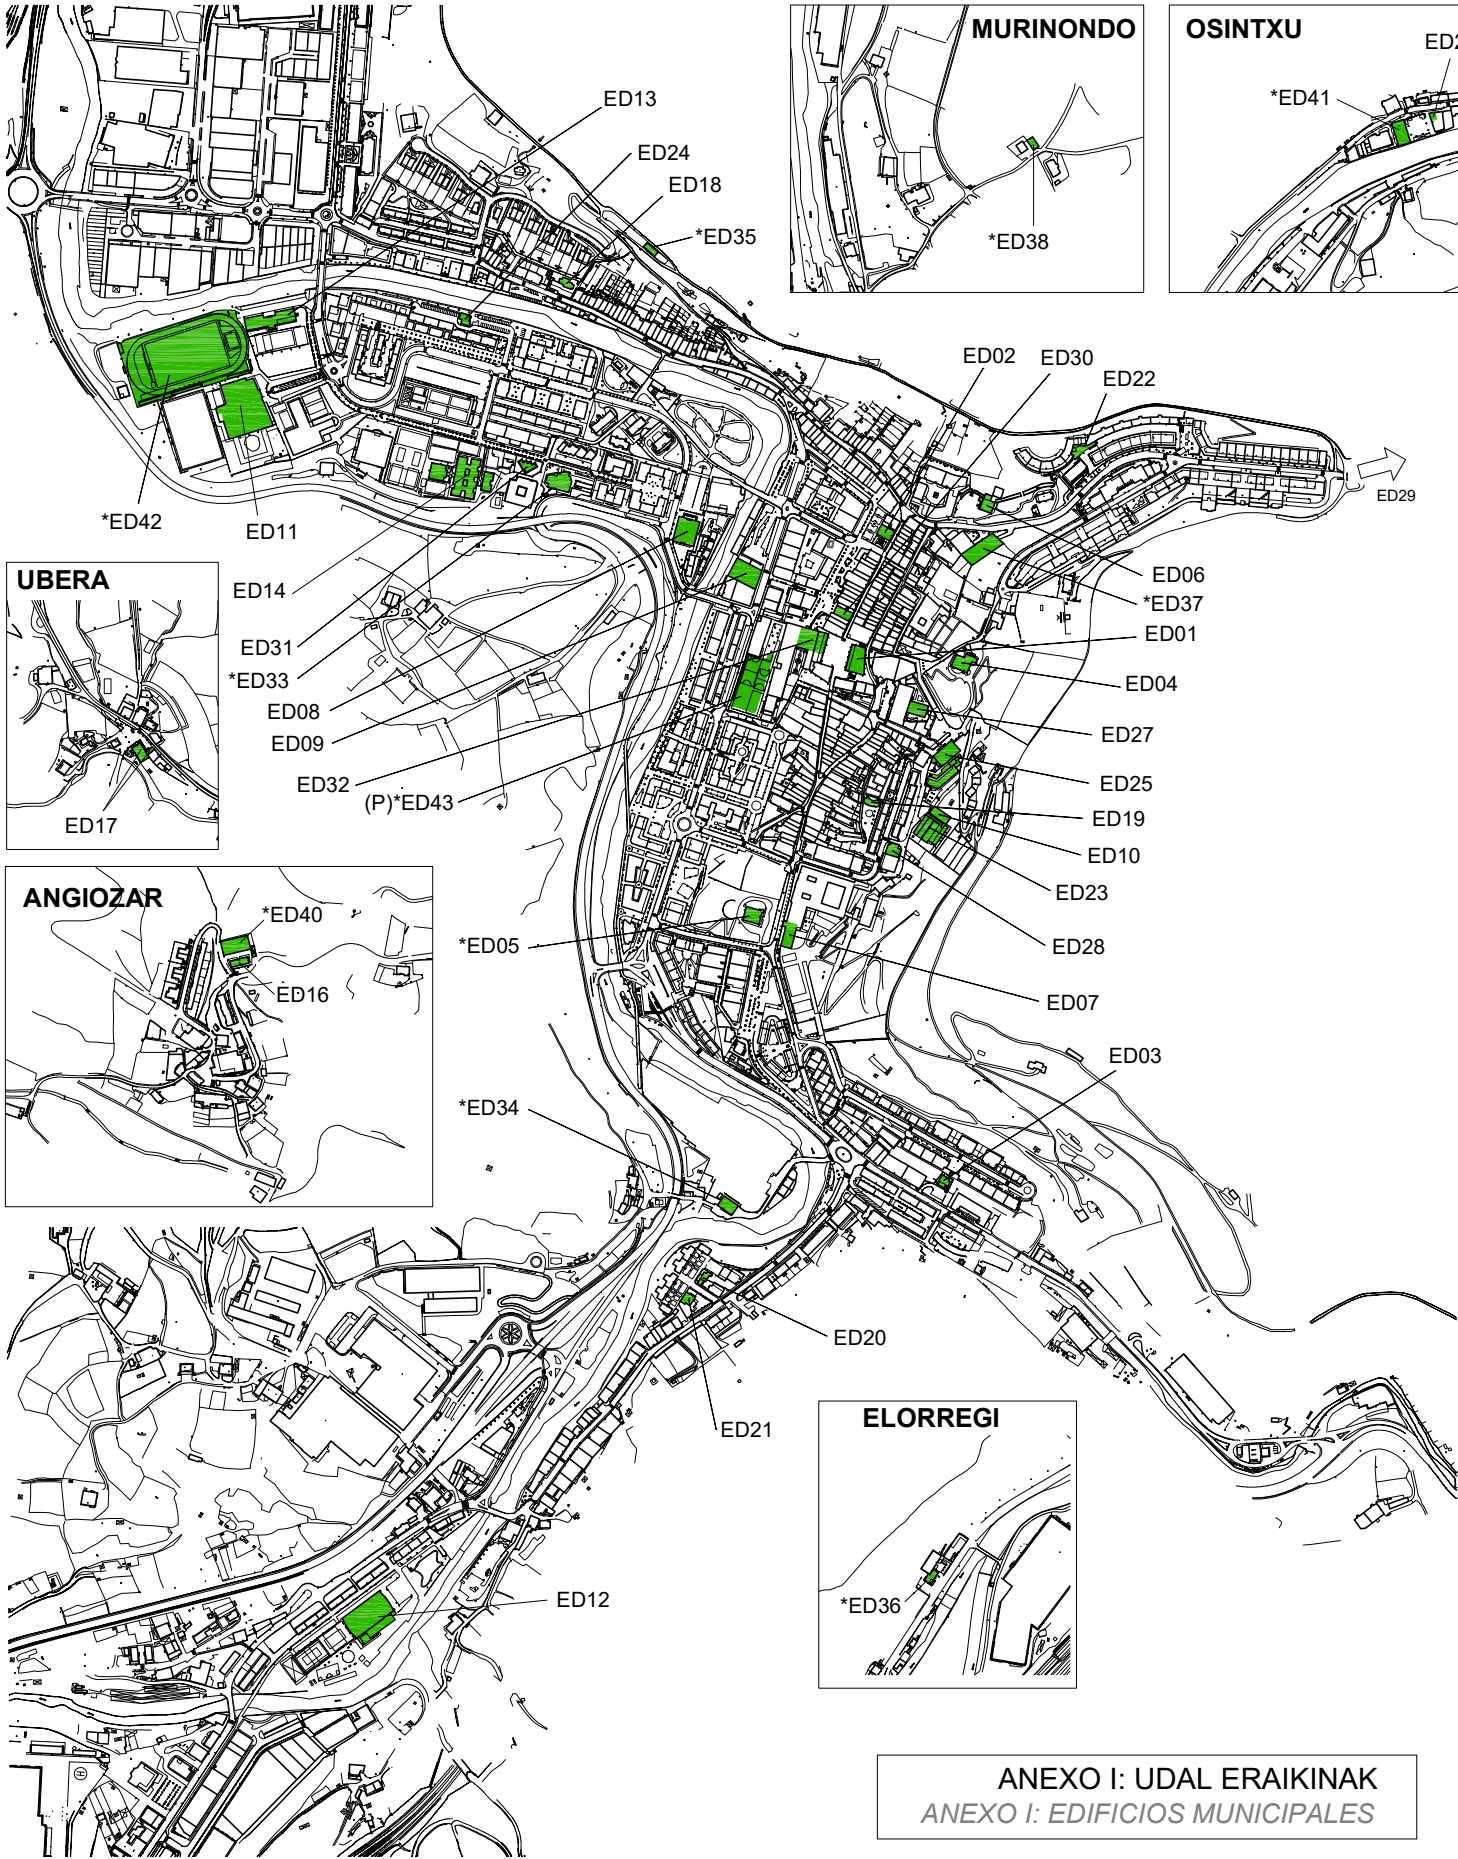

Eraikina / Edificio	Izena / Nombre
ED-01	UDALETXEA / CASA CONSISTORIAL
ED-02	IRIZAR JAUREGIA / PALACIO IRIZAR
ED-03	NARBAIZA JAUREGIA / PALACIO NARBAIZA
ED-04	ERREKALDE JAUREGIA / PALACIO RECALDE
*ED-05	UNZETA Edo ARRIZURIAGA JAUREGIA / PALACIO UNZETA o ARRIZURIAGA
ED-06	KULTUR ETXEA ERROTALDE JAUREGIA / PALACIO ERROTALDE
ED-07	MUSIKA ESKOLA
ED-08	AZOKA / MERCADO
ED-09	UDAL PILOTALEKUA / FRONTÓN MUNICIPAL
ED-10	ZABALOTEGI ZABALOTEGI / FRONTÓN ZABALOTEGI
ED-11	AGORROSIN EKINTZA ZENTRUA / CENTRO DE ACTIVIDADES AGORROSIN
ED-12	LABEGARAIETA POLIKIROLDEGIA / POLIDEPORTIVO LABEGARAIETA
ED-13	SAN MARTIN AGIRRE IKASTOLA
ED-14	MARTINEZ DE IRALA IKASTOLA
ED-15	OSINTXUKO ESKOLA / ESCUELAS OSINTXU
ED-16	ANGIOZARREKO ESKOLA / ESCUELA DE ANGIOZAR
ED-17	UBERAKO ESKOLA ETA FRONTOIA / ESCUELA DE UBERA Y FRONTÓN
ED-18	ZUBIETAKO ESKOLAUURREA / PARVULARIO ZUBIETA
ED-19	ZABALOTEGIKO ESKOLAUURREA / PARVULARIO ZABALOTEGI
ED-20	MARTOKUA (GUREAK)
ED-21	MARTOKUAKO ESKOLAUURREA / PARVULARIO MARTOKUA
ED-22	BEART ELKARTEA / ASOCIACIÓN BEART
ED-23	XABALOTE GAZTELEKUA
ED-24	ASPACE
ED-25	MIZPIRUALDE EGOITZA / RESIDENCIA MIZPIRUALDE
ED-26	OSINTXUKO LOKALAK / LOCALES DE OSINTXU
ED-27	GARAIO KARTZELA / ANTIGUA CÁRCEL. GAZTETXEA
ED-28	ZABALOTEGI ARETOA
ED-29	GORLAKO KANTINA / CANTINA GORLA
ED-30	AROTZTEGI ETXEA / CASA AROTZTEGI
ED-31	ARANSKI
ED-32	SEMINARIOA / SEMINARIO
*ED-33	SAN JOXEPE HELDUEN ELKARTEA / SAN JOXEPE ASOCIACIÓN DE JUBILADOS
*ED-34	GABIRIA DORREA / TORRE GABIRIA
*ED-35	GOIKO GELTOKIA / ESTACIÓN DE ARRIBA
*ED-36	ELORREGI ELKARTEA / ASOCIACIÓN
*ED-37	UDAL BILTEGIA / ALMACÉN MUNICIPAL
*ED-38	BURUÑO ESKOLA / ESCUELA DE BURUÑO
*ED-39	ELOSUKO PILOTALEKUA / FRONTÓN DE ELOSUA
*ED-40	ANGIOZARREKO PILOTALEKUA / FRONTÓN DE ANGIOZAR
*ED-41	OSINTXUKO PILOTALEKUA / FRONTÓN DE OSINTXU
*ED-42	AGORROSIN FUTBOL ZELAIA / CAMPO DE FÚTBOL
*P)ED-43	SEMINARIOKO APARKALEK. / PARKING SEMINARIO


(*) 2014ko Planean agertzen ez ziren aztertutako eraikinak.
/ Edificios analizados que no se contemplaban en PA2014
*(P) 2021ean oraindik ere eraikiak izan ez diren proiektuak, baina haien eraikuntza aurreikusten da / Edificios aún no construidos en 2021, pero con previsión de hacerlo en los próximos años

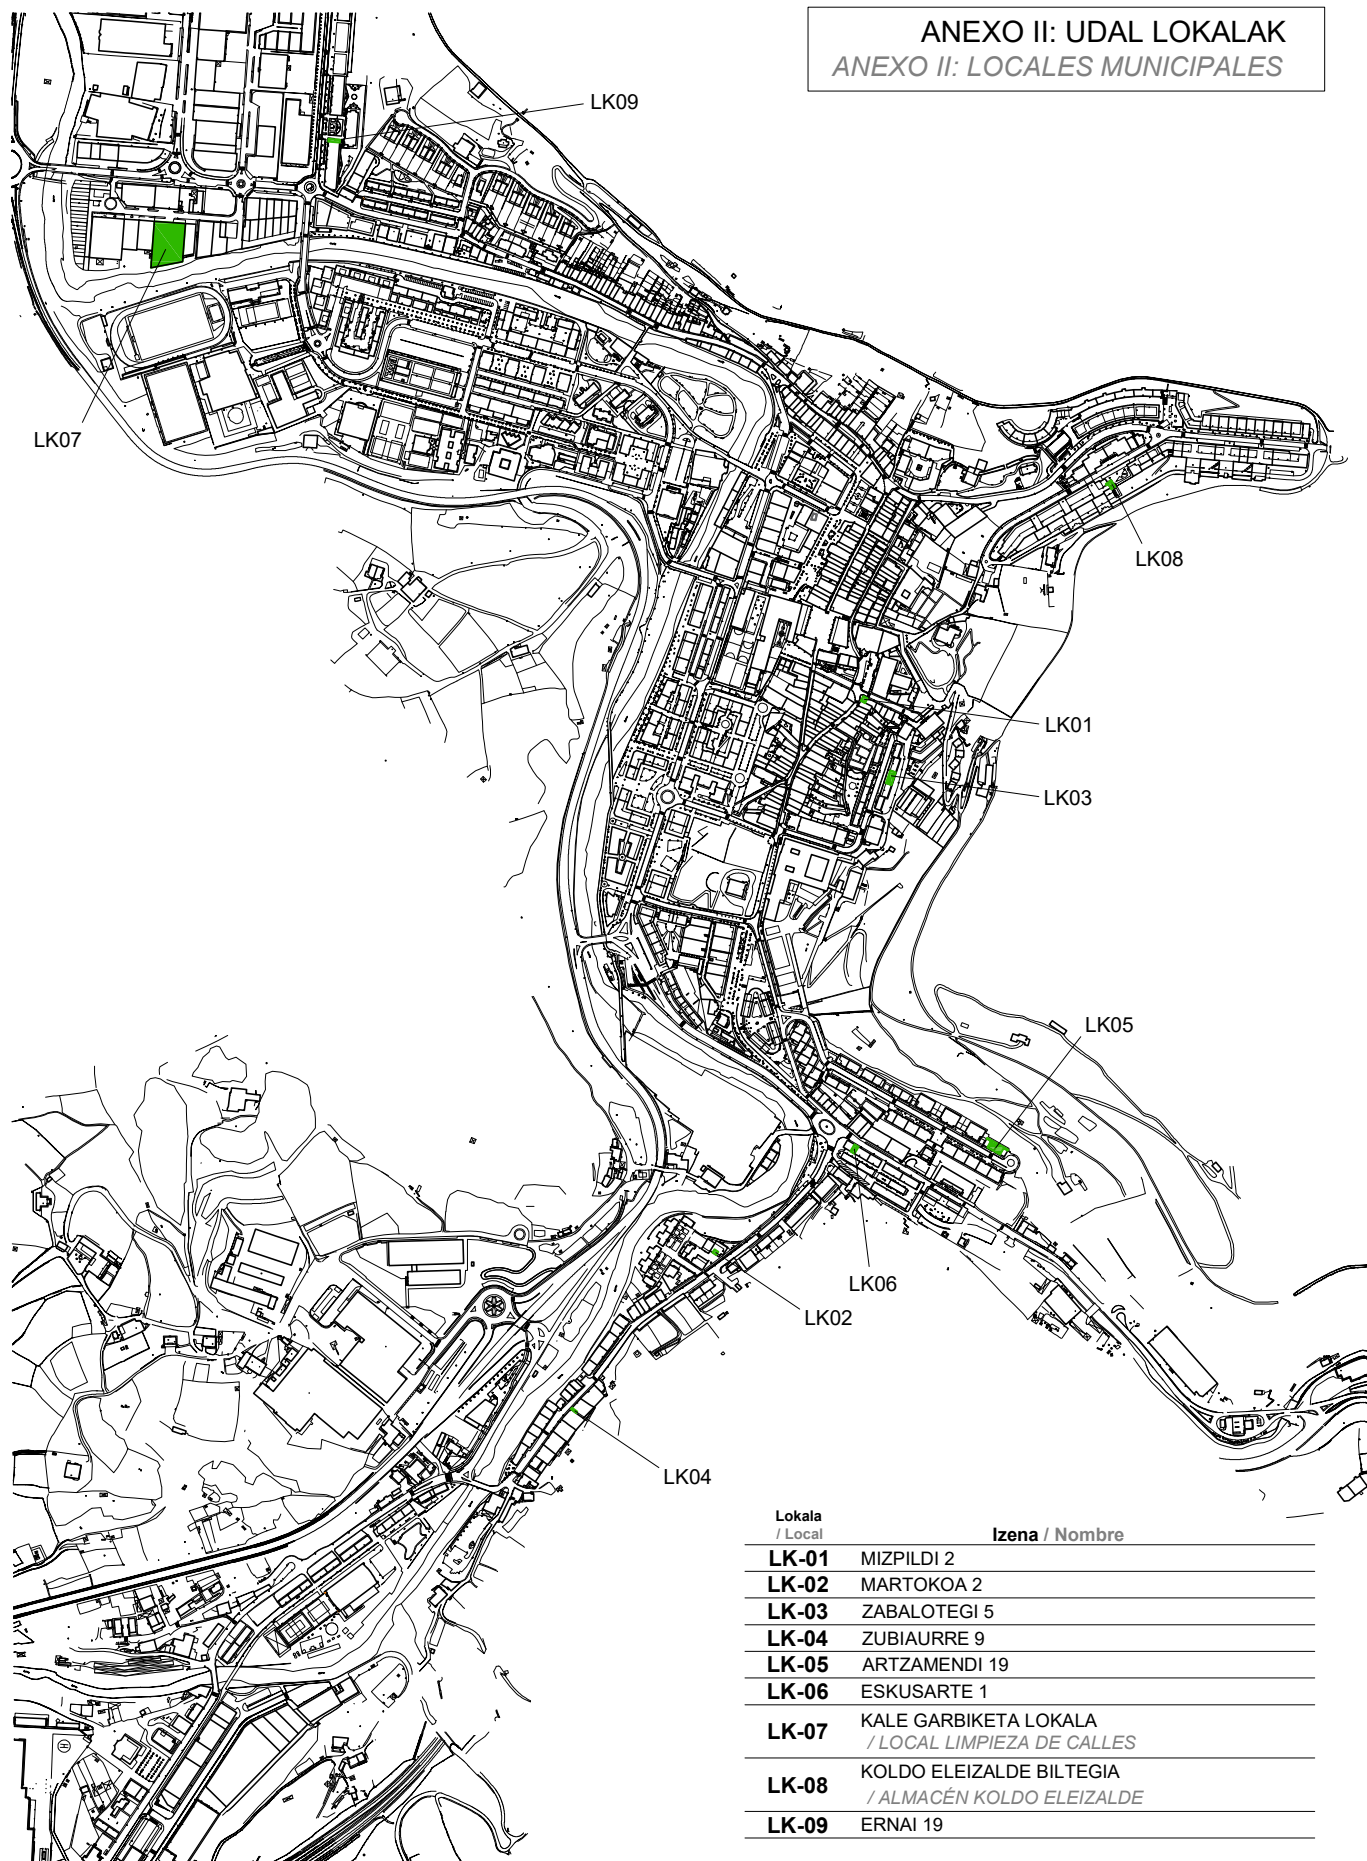ANEXO II: UDAL LOKALAK
ANEXO II: LOCALES MUNICIPALES


Lokala / Local	Izena / Nombre
LK-01	MIZPILDI 2
LK-02	MARTOKOA 2
LK-03	ZABALOTEGI 5
LK-04	ZUBIAURRE 9
LK-05	ARTZAMENDI 19
LK-06	ESKUSARTE 1
LK-07	KALE GARBIKETA LOKALA / LOCAL LIMPIEZA DE CALLES
LK-08	KOLDO ELEIZALDE BILTEGIA / ALMACÉN KOLDO ELEIZALDE
LK-09	ERNAI 19

MEMORIA / MEMORIA

1. AURKEZPENA / *PRESENTACIÓN*
 2. GARRAIOAREN PROBLEMATIKA / *PROBLEMÁTICA EN EL TRANSPORTE*
 3. JARDUKETA-GIDALERROAK / *DIRECTRICES DE ACTUACIÓN*
 4. JARDUKETA EREMUA / *ÁMBITO DE ACTUACIÓN*
 5. GAUR EGUNGO EGOERAREN AZTERKETA / *ANÁLISIS DEL ESTADO ACTUAL*
 - 5.1. *Autobus linea / Líneas de autobus*
 - 5.2. *Autobus geltokiak / Paradas de autobús*
 - 5.3. *Aparkaleku erreserbatuak / Plazas de aparcamiento reservado*
 6. ESKU-HARTZE PROPOSAMENA / *PROPUESTAS DE INTERVENCIÓN*
 - 6.1. *Autbues geltokiak / Paradas de autobús*
 - 6.2. *Aparkaleku erreserbatuak / Plazas de aparcamiento reservado*
 - 6.3. *Aparkaleku erreserbatuen plana / Plan de reserva de aparcamientos*
 - 6.4. *Laburpena / Resumen*
 7. ETAPA PLANA / *PLAN DE ETAPAS*
 8. AURREKONTU ZENBATETSIA / *PRESUPUESTO ESTIMATIVO*
- ANEXO I: *Autobus geltokien azterketa / Informes de las paradas de autobús*
- ANEXO II: *Etxekoentzako aparkalekuen azterketa / Informes de los aparcamientos reservados*

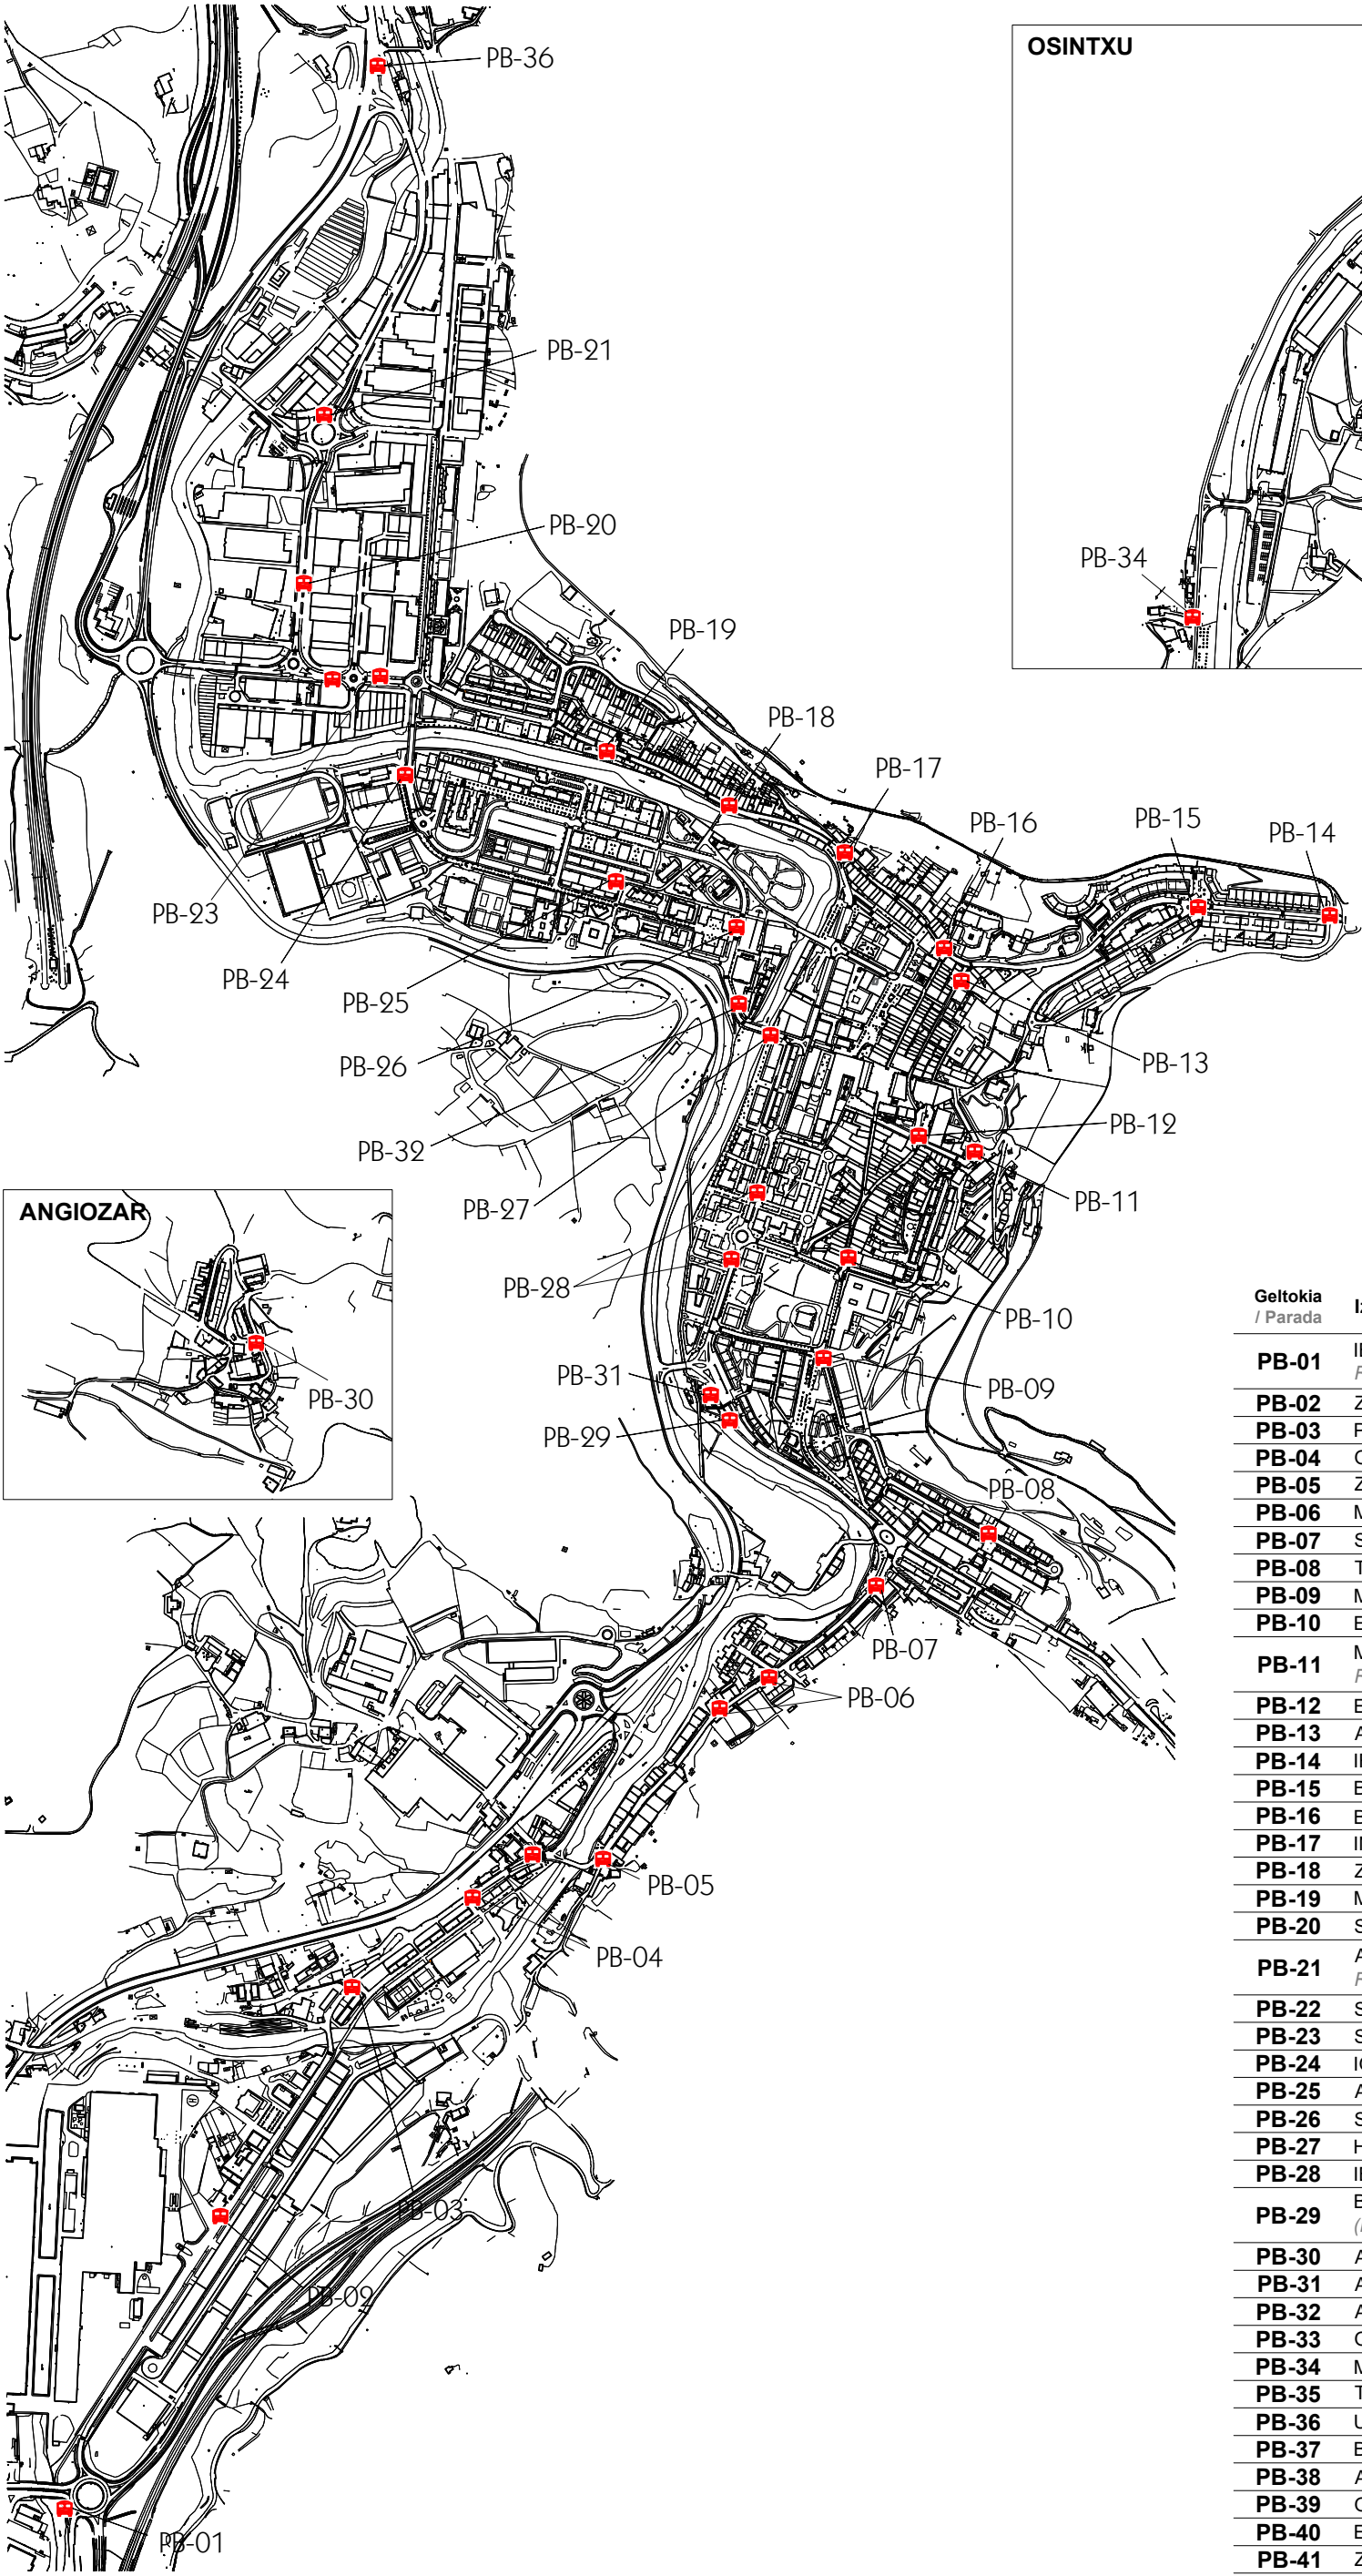

Geltokia / Parada	Izena / Nombre
PB-01	IBARRAKO BIRIBILGUNEA / ROTONDA DE IBARRA
PB-02	ZABALA
PB-03	POLIKIROLDEGIA / POLIDEPORTIVO
PB-04	OZAETA
PB-05	ZUBIAURRE, 25
PB-06	MARTOKOA, 2
PB-07	SAN ANTONIO
PB-08	TOKI EDER
PB-09	MINTEGI
PB-10	ERREGETXO PLAZA
PB-11	MIZPIRUALDE EGOITZA / RESIDENCIA MIZPIRUALDE
PB-12	EPAITEGIA / JUZGADO
PB-13	ARRURIAGA
PB-14	IRABURU
PB-15	BOLUA / BOLU
PB-16	BURDIÑATE
PB-17	INFERNOKOA
PB-18	ZUBIETA
PB-19	MUGERTZA
PB-20	SUPER AMARA
PB-21	AMILLAGAKO BIRIBILGUNEA / ROTONDA DE AMILLAGA
PB-22	SAN JUAN / KATEA
PB-23	SAN LORENTZO
PB-24	IGERILEKUAK / PISCINAS
PB-25	ANBULATORIOA / AMBULATORIO
PB-26	SANTA MARINA
PB-27	HERRILAGUNAK
PB-28	IBARGARAI
PB-29	BUS GELTOKIA / PARADA DE BUS (HERRIBUSA)
PB-30	ANGIOZAR BARREIATUA 81
PB-31	ANGIOZAR BARREIATUA 91
PB-32	ANGIOZAR
PB-33	OSINTXU
PB-34	MEKOLALDE
PB-35	TOKI EDER (OSINTXU)
PB-36	UBERA
PB-37	BUS GELTOKIA / PARADA DE BUS
PB-38	AZOKA / MERCADO
PB-39	OZAETA 6
PB-40	ELORREGI
PB-41	ZUBIBERRI

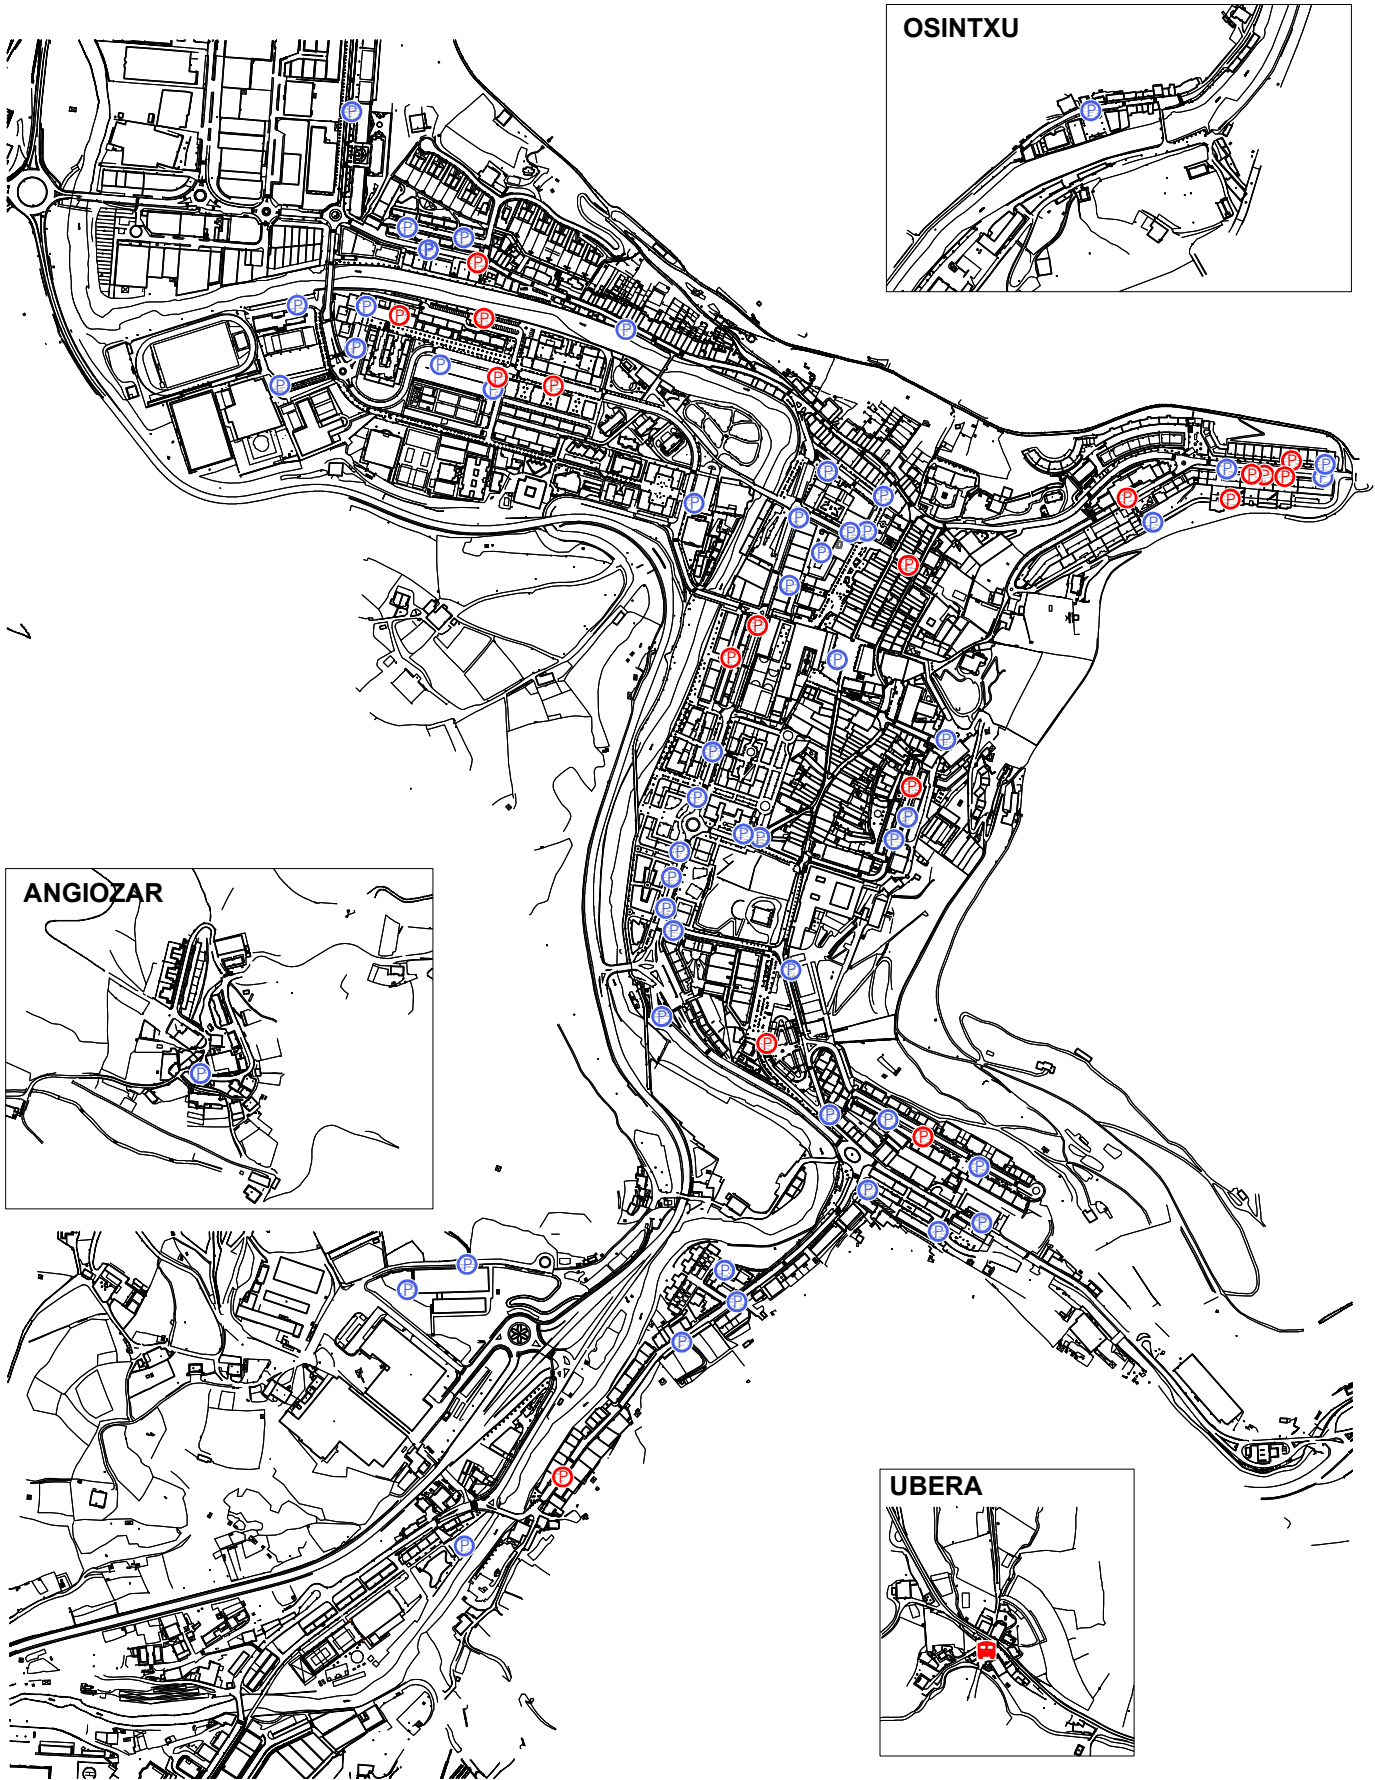

Apark. / Aparc.	Izena / Nombre
AR-01	OZAETA,3
AR-02	ZUBIAURRE, 21
AR-03	MIGUEL ALTUNA LHI
AR-04	GABIRIA
AR-05	MARTOKUA, 26
AR-06	MARTOKUA, 1
AR-07	MARTOKUA, 4
AR-08	ARITZETA SAN MIGUEL
AR-09	SAN MIGUEL, 4
AR-10	URTEAGA, 25
AR-11	MINTEGI, 5
AR-12	ARTZAMENDI, 20
AR-13	ARTZAMENDI, 12
AR-14	ARTZAMENDI, 5
AR-15	ESPOLOIA
AR-16	MINTEGI, 2
AR-17	ARRIZURRI
AR-18	BUS GELTOKIA
AR-19	RAMON MARIA LILI, 7
AR-20	RAMON MARIA LILI
AR-21	MADALENA PLAZA
AR-22	ZABALOTEGI, 9
AR-23	ZABALOTEGI, 7
AR-24	ZABALOTEGI, 4
AR-25	ARRESE
AR-26	ARANERREKA, 36
AR-27	ARANERREKA, 27
AR-28	ARANERREKA, 26
AR-29	ARANERREKA, 19
AR-30	ARANERREKA, 24
AR-31	ARANERREKA, 16
AR-32	ARANERREKA, 8
AR-33	KOLDO ELEIZALDE
AR-34	IRIBURU, 8
AR-35	IRIBURU, 4
AR-36	BURDIÑATE
AR-37	ZUBIETA
AR-38	LIZARIA, 1
AR-39	LIZARIA SAN LORENTZO
AR-40	MADURA, 4
AR-41	MADURA, 14
AR-42	LIZARIA, 25
AR-43	ERNAI, 19
AR-44	BONI LASKURAIN
AR-45	PISCINA MUNICIPAL
AR-46	MATZIATEGI, 29
AR-47	MATZIATEGI, 26
AR-48	MATZIATEGI, 30
AR-49	HILERRIA 01
AR-50	HILERRIA 02
AR-51	HILERRIA 03
AR-52	ASPACE
AR-53	ASPACE
AR-54	MATXIATEGI, 5
AR-55	AZOKA
AR-56	ZURRADERO
AR-57	KRUZ GALLASTEGI, 2
AR-58	KRUZ GALLASTEGI, 1
AR-59	KRUZ GALLASTEGI, 7
AR-60	IRIZAR PASEALEKUA
AR-61	JOAN XXIII PLAZA
AR-62	FRAISKOZURI PLAZA
AR-63	ARANZADI
AR-64	SAN MARTIN AGIRRE PLAZA
AR-65	IBARGARAI, 4
AR-66	IBARGARAI, 24
AR-67	IBARGARAI, 11
AR-68	IBARGARAI, 15
AR-69	IBARGARAI, 48
AR-70	IBARGARAI, 54
AR-71	OSINTXU
AR-72	ANGIOZAR

Aparkaleku-erreserba partikularak / Aparcamientos reservados particulares
 Aparkaleku-erreserba publikoak / Aparcamientos reservados públicos