





2021ko IRISGARRITASUN PLANAK ZEHAZTUTAKO GUNE LIBREAK / ZONAS LIBRES DELIMITADAS SEGUN PLAN DE ACCESIBILIDAD 2021


Gune librea / Zona libre	Izena / Nombre
ZL-01	TORREKO plaza
ZL-02	JUSTO GARATE plaza
ZL-03	OXIRONDO plaza
ZL-04	USONDO plaza
ZL-05	FRAISKOZURI plaza
ZL-06	SIMON ARRIETA plaza
ZL-07	OSTETA plaza
ZL-08	OSINTXU plaza
ZL-09	ANGIOZAR auzoa
ZL-10	IRIZAR lorategia
ZL-11	ERROTALDE parkea

2021ko IRISGARRITASUN PLANAK ZEHAZTUTAKO EREMUAK / ZONAS DELIMITADAS SEGUN PLAN DE ACCESIBILIDAD 2021

Eremua / Zona	Izena / Nombre
A-1	IBARRA kalea
A-2	IBARRA kalea
A-3	OZAETA kalea
A-4	OZAETA kalea
A-5	ZUBIAURRE kalea
A-6	MARTOKO kalea
A-7	SAN ANTONIO kalea
A-8	MINTEGI kalea
A-9	ARTZAMENDI kalea
A-10	ESPOLOIA kalea
A-11	IBARGARAI kalea
A-12	ARRIZURI kalea
A-13	ESPOLOIA kalea
A-14	ROMAN OIARZABAL, RAMON MARIA LILI kaleak
A-15	IBARGARAI kalea
A-16	FRAISKOZURI, ZURRADERO, HERRILAGUNAK, IBARGARAI kaleak
A-17	IPARRAGIRRE, BELANBIDE, IKERLEKU kaleak
A-18	ZABALOTEGI kalea
A-19	BIDEKURUTZETA, SAN PEDRO, RAMON MARIA LILI kaleak
A-20	MIZPILDI, KOMENIO kaleak / MADALENA plaza
A-21	SAN MARTIN AGIRRE, SAN PEDRO ARIZNOA plazak
A-22	GOENKALE, JIRAZABAL, K.ELEIZALDE kaleak / LAUDANTZ, ERROMAG, kantoiak
A-23	ARTEKALE, ARRURIAGA kaleak
A-24	BARRENKALE kalea / ARRESE kantoia
A-25	DOMINGO IRALA, HERRILAGUNAK, TELESFORO ARANZADI kalea
A-26	IRIZAR pasealekua
A-27	DOMINGO IRALA, HERRILAGUNAK, TELESFORO ARANZADI kalea
A-28	IRIZAR pasealekua
A-29	IRIZAR pasealekua
A-30	ZUBIETA kalea
A-31	MUGERTZA kaleak
A-32	MOIUA, MADURA kaleak
A-33	LEIZARIAKO SAN LORENZO kalea
A-34	AMILLAGA, BONI LASKURAIN kaleak / SANTALAITZ zubia
A-35	SANTALAITZ zubitik MUGERTZA aparkalekura
A-36	BONI LASKURAIN, MATXIATEGI, HILERRIA kaleak
A-37	BONI LASKURAIN kalea
A-38	BONI LASKURAIN kalea
A-39	IBAIONDO kalea
A-40	ALKABIETA, A.FLEMING, HILERRIA, BONI LASKURAIN kaleak
A-41	BONI LASKURAIN kalea
A-42	MATXIATEGI, E.URDANGARIN kaleak
A-43	SANTA MARINA zubia
A-44	E.URDANGARIN kalea / MATADERO zubia
A-45	SAN MARTZIAL kalea
A-46	ORTUIZA kalea
A-47	ANTIGUA FFCC
A-48	OSINTXU

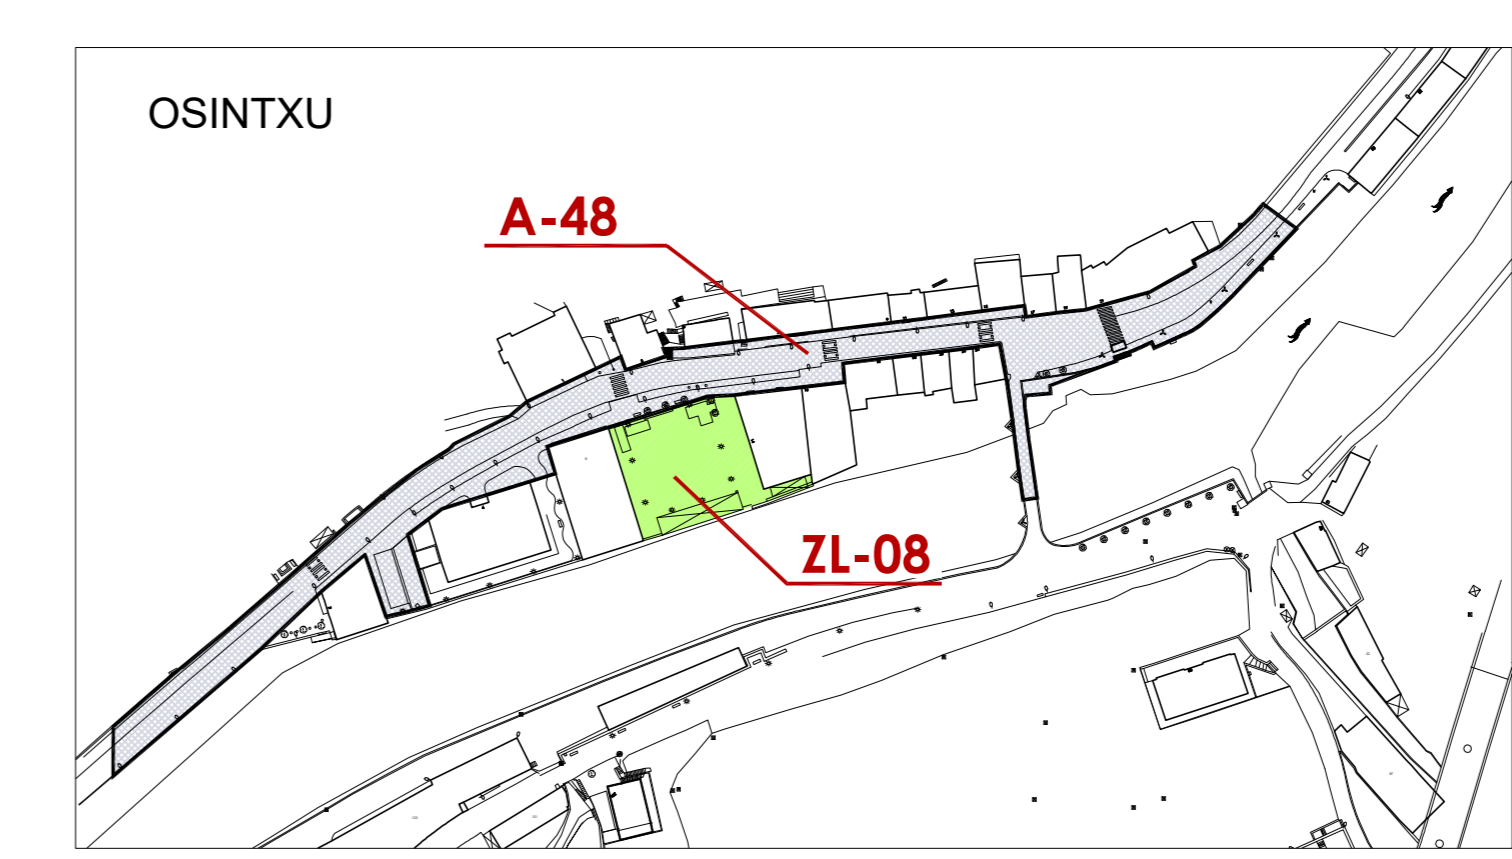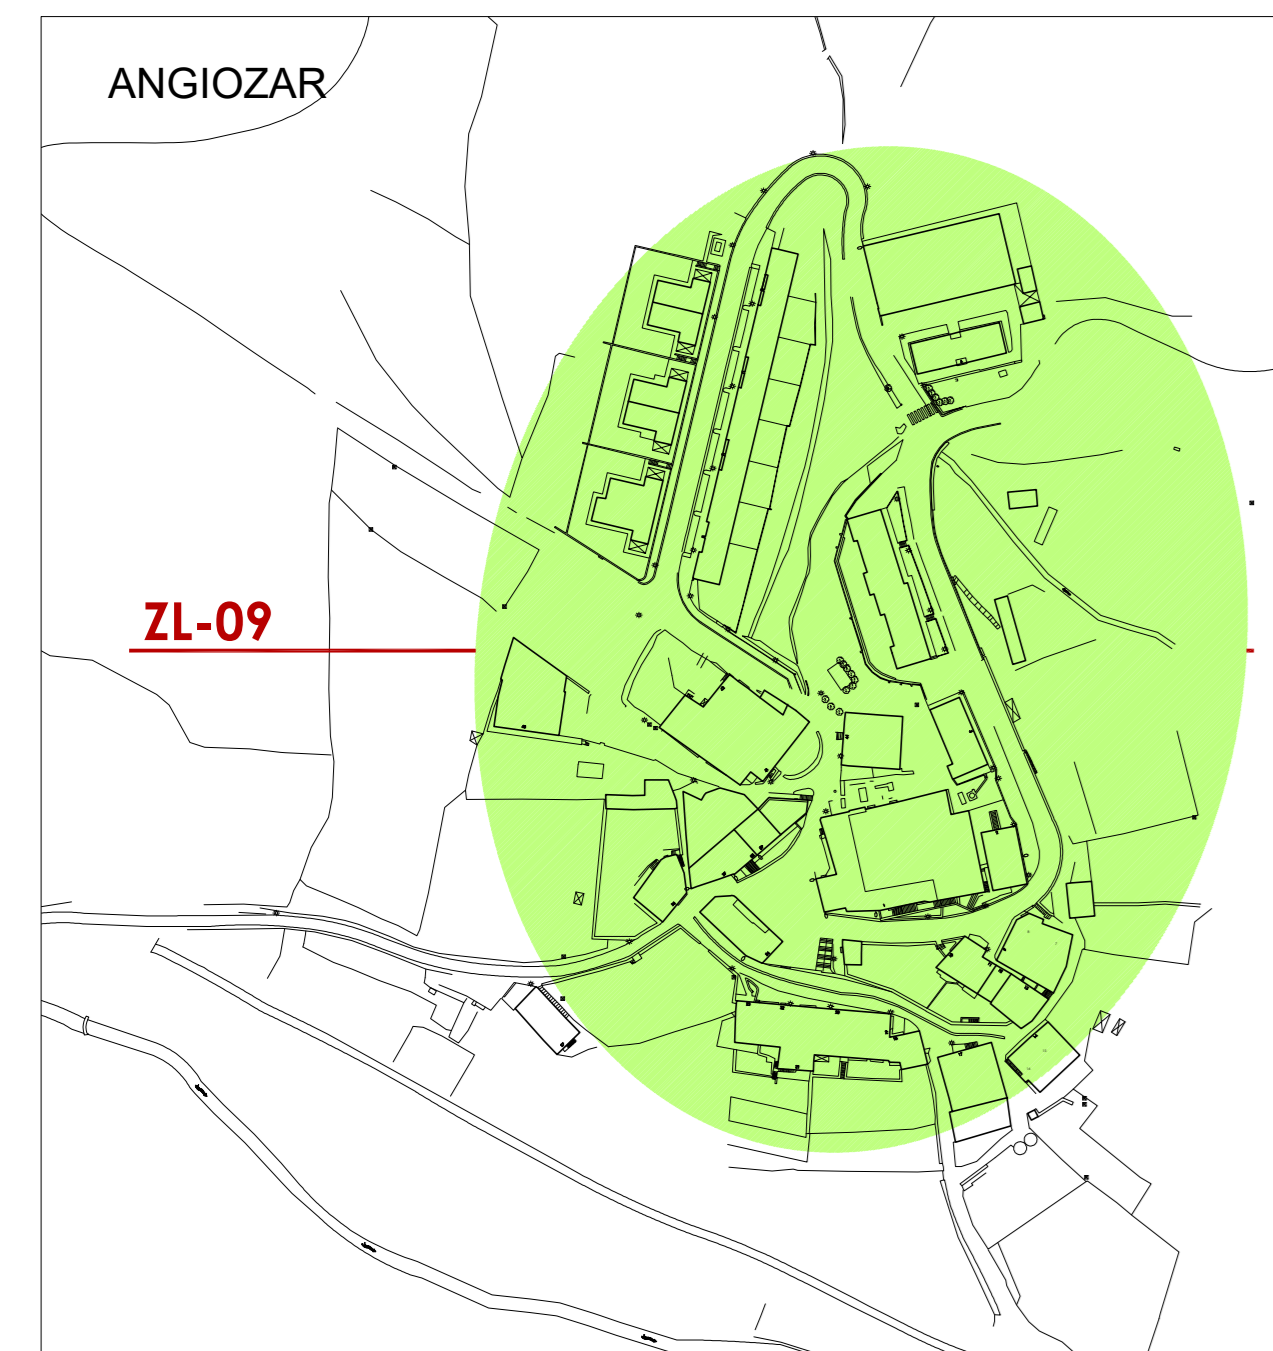

IRISGARRITASUN PLANAREN 3. ALDAKETA  
3ª MODIFICACION DEL PLAN DE ACCESIBILIDAD  
Bergara

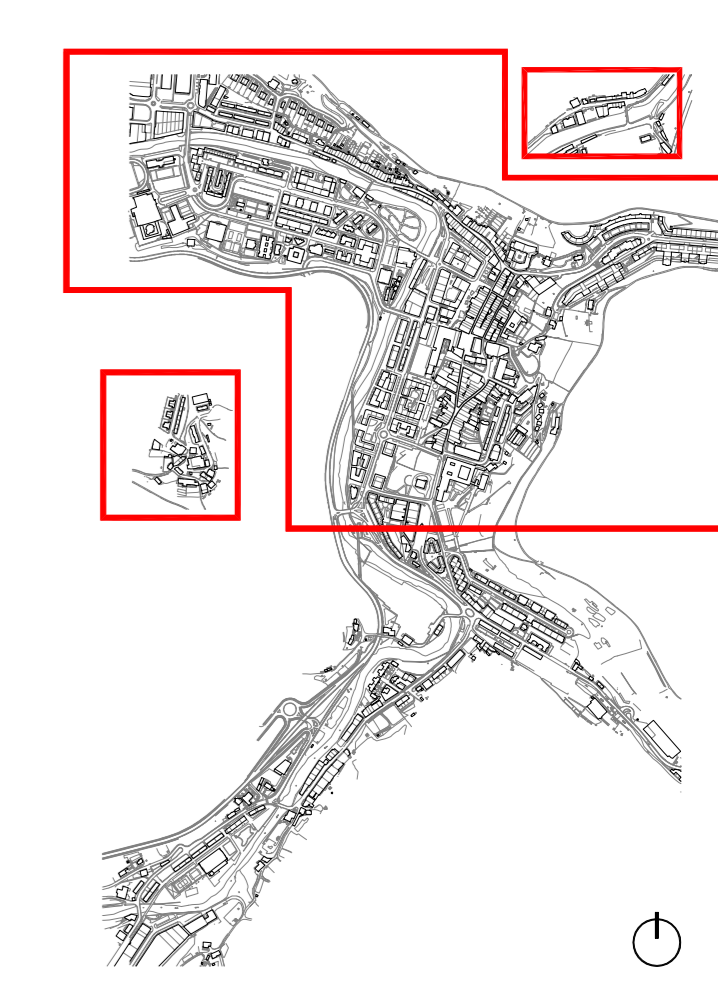

- A-7 Eremuen mugaketa / Delimitación de zonas
- ZL-01 Gune librearen mugaketa / Delimitación de zonas libres