

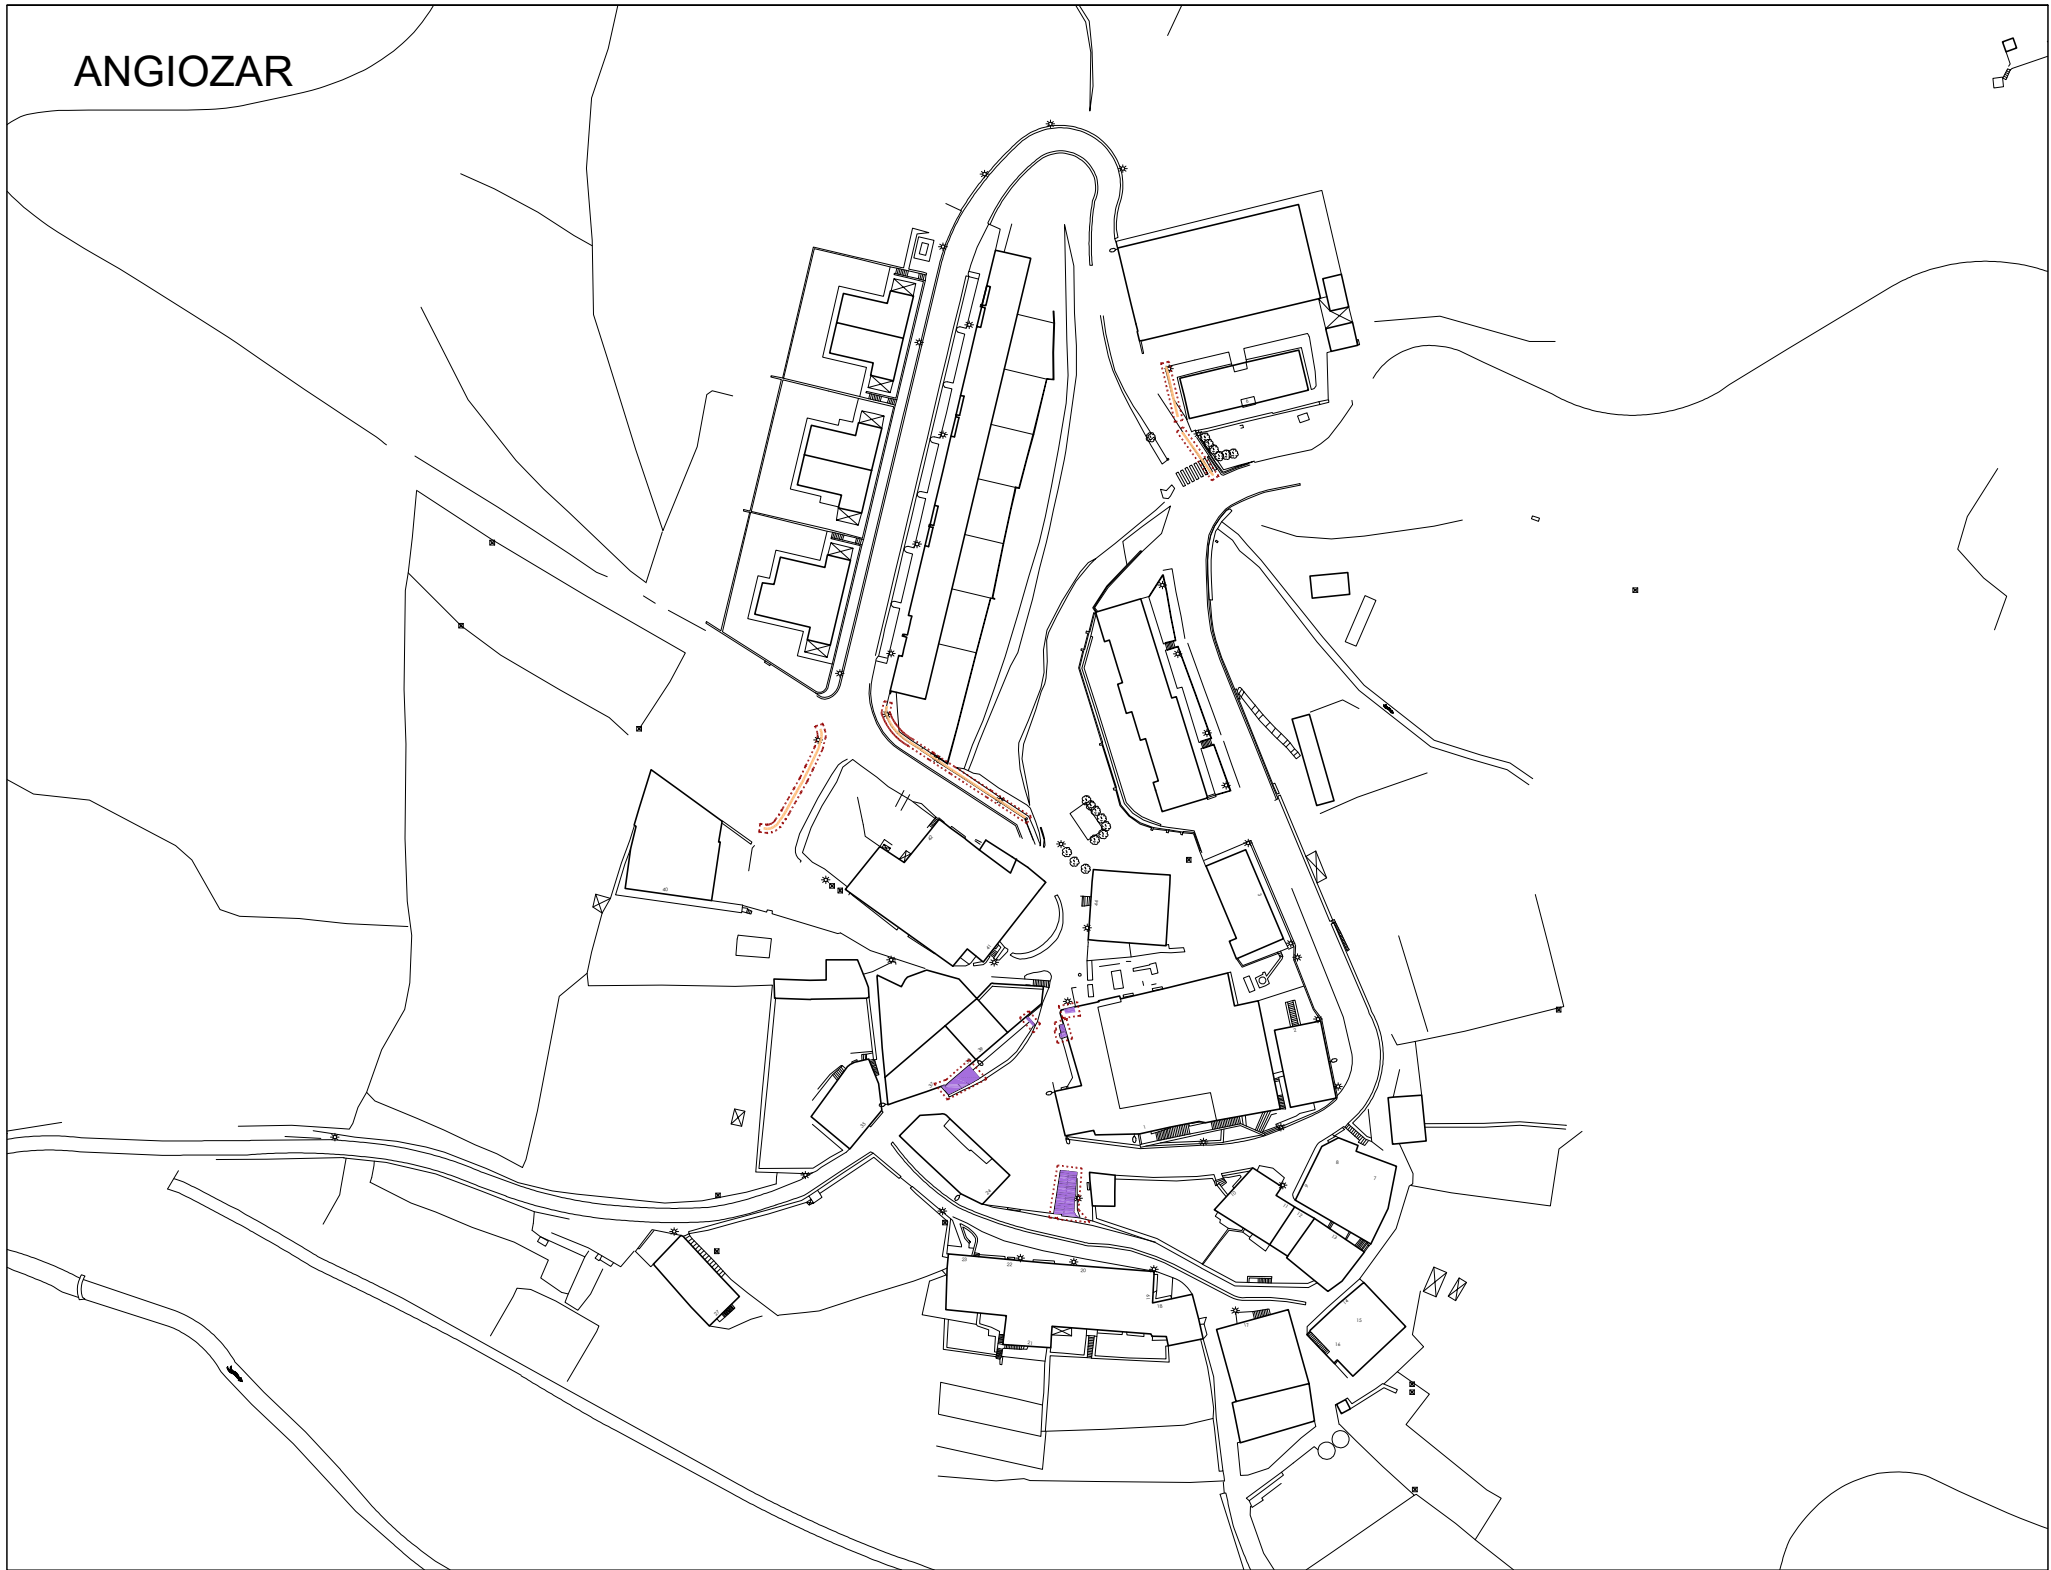


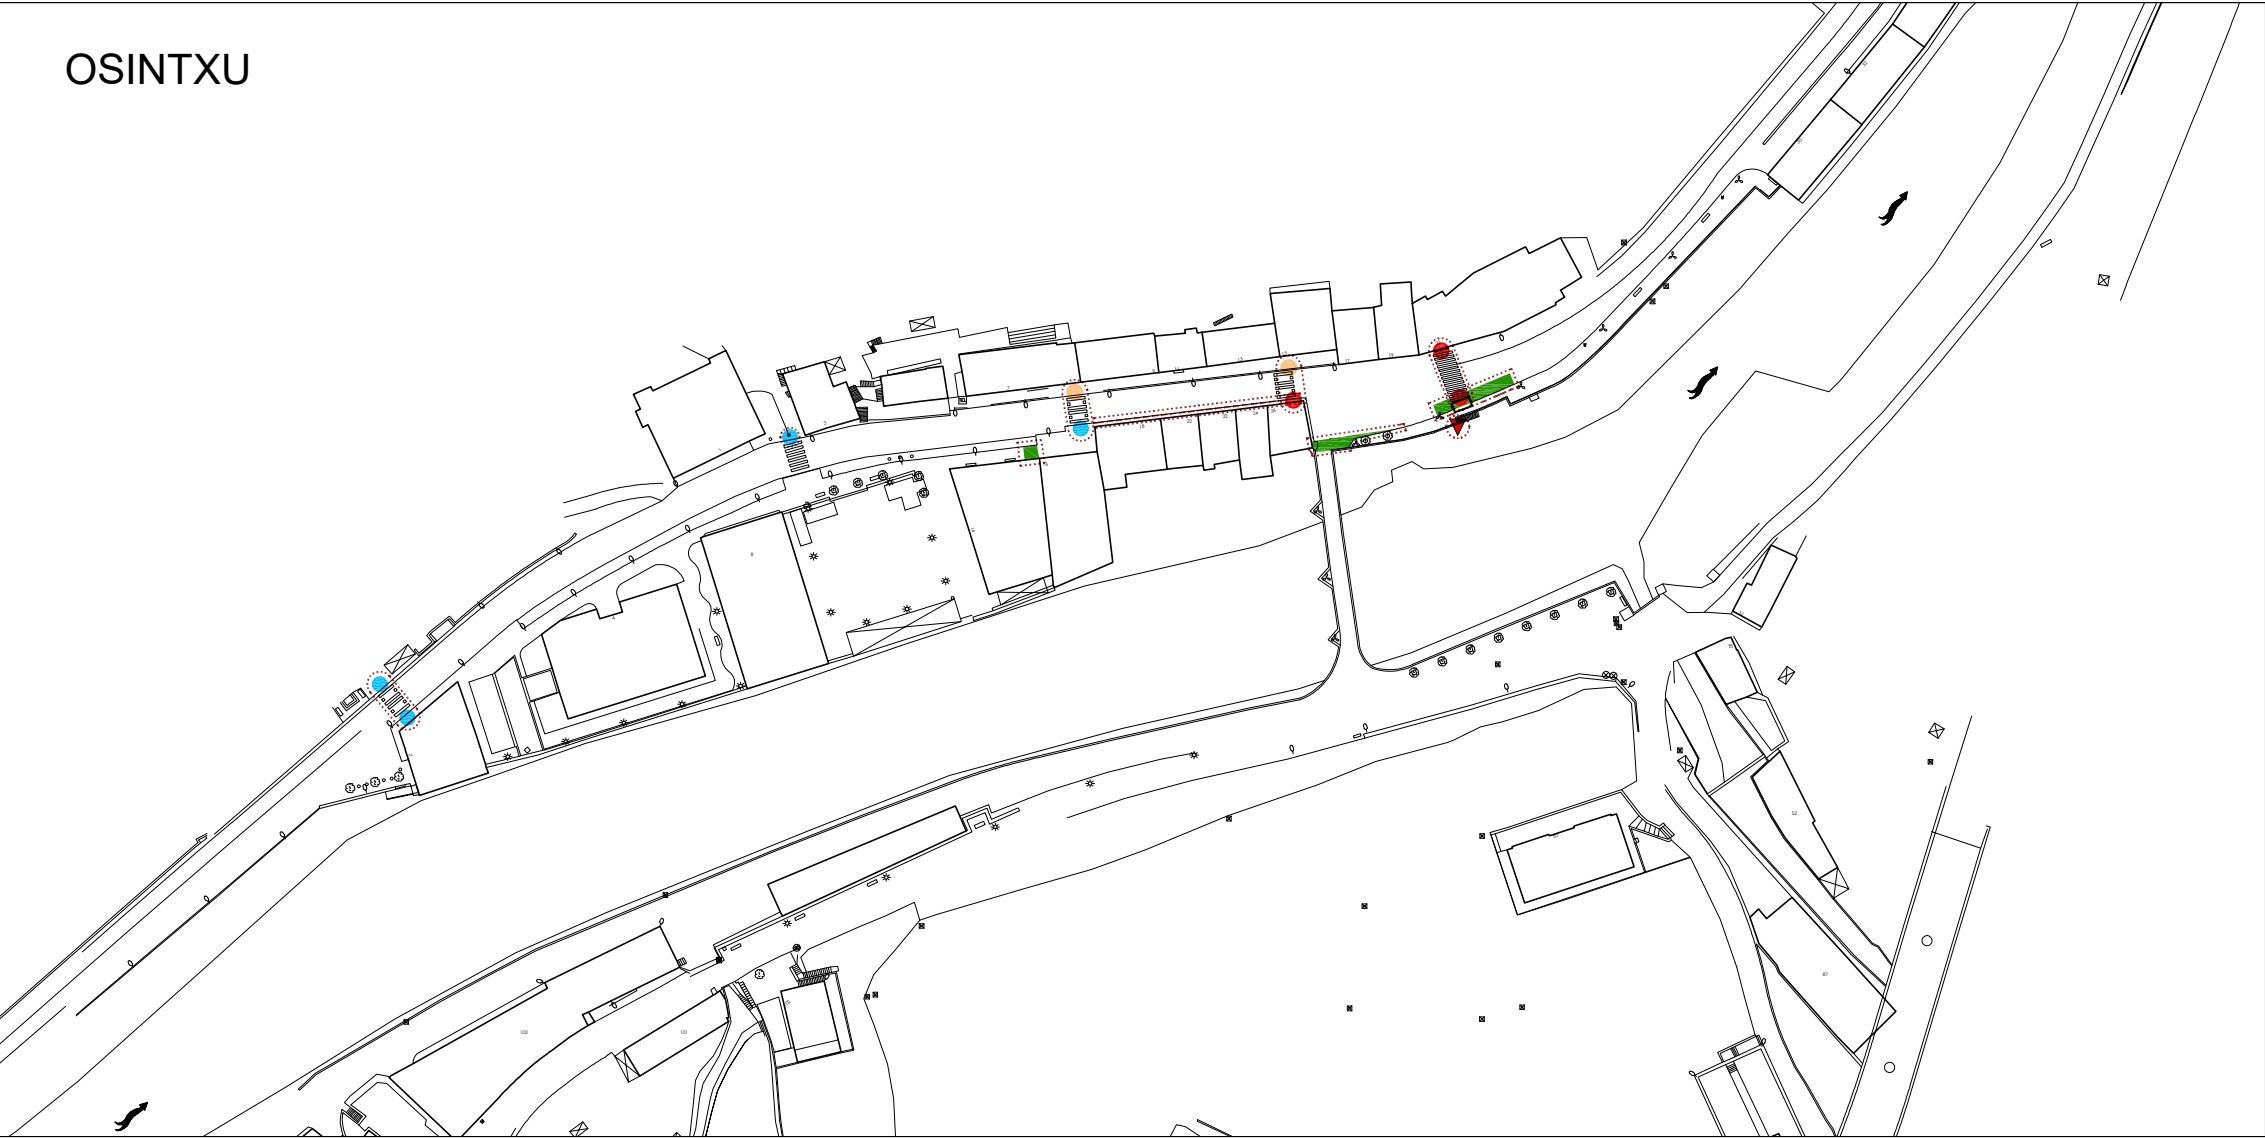

IRISGARRITASUN PLANAREN 3. ALDAKETA
3ª MODIFICACION DEL PLAN DE ACCESIBILIDAD
Bergara

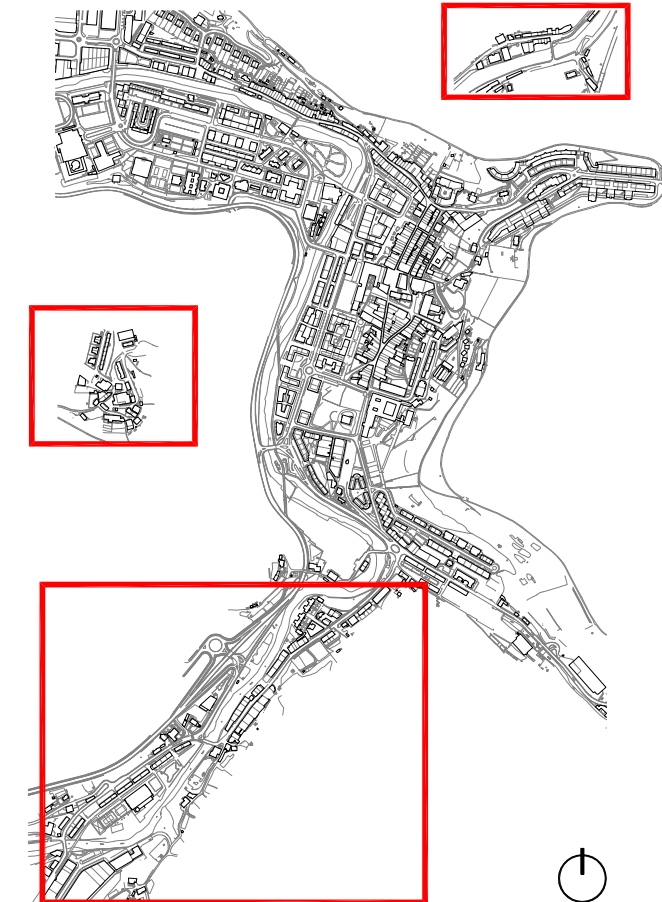

- ESPALIOIAK / ACERAS**

 - Zolaketa edo birzolaketa / Pavimentación o repavimentación
 - Espaloia-erakuntza edo berreraikuntza / Constr. o reconstrucción de acera
 - Bidezidorraren eraikuntza edota zabalkuntza / Constr. o ampliación de senda
 - Espaloia-erakuntza / Ampliación de acera
 - Plataforma bakarraren eraikuntza / Construcción de plataforma única
 - Ibilgailuentzako pasabideen berreraikuntza / Reconstr. de vado de vehículos
- OINEZKOEN PASABIDEAK / VADOS PEATONALES**

 - Esku-hartzerik gabeko pasabidea / Vado sin intervención
 - Pasabidearen egokitzapena / Adaptación de vado
 - Pasabidearen berreraikuntza / Reconstrucción de vado
 - Pasabidearen eraikuntza / Construcción de vado
 - Pasabidearen eraikuntza eta oinezkoen bidea / Construcción de vado y paso peatonal
 - Lurgaineko galtzada / Calzada elevada
- OINEZKOEN SEMAFOROAK / SEMAFOROS PEATONALES**

 - Esku-hartzerik gabeko semaforoa / Semáforo sin intervención
 - Lekualdatu beharreko semaforoa / Desplazamiento de semáforo
 - Semaforoaren sonORIZAZIOA / Sonorización de semáforo
 - Semaforoaren sonORIZAZIOA eta lekualdaketa / Sonorización y desplazamiento de semáforo
 - Igogailua / Ascensor
- DESJARRAITASUNAK / DISCONTINUIDADES**

 - Eskailaren egokitzapena / Adaptación de escalera
 - Arrapalaren egokitzapena / Adaptación de rampa
 - Arrapalaren eraikuntza / Construcción de rampa
 - Eskailera-maila bakarraren ezabaketa / Supresión de escalón aislado
- EUSKARRI LAGUNTZAILEAK ETA SEGURTASUNA / APOYO Y SEGURIDAD**

 - Eskubandaren instalazioa / Instalación de pasamanos
 - Barandaren lekualdatzea / Desplazamiento de barandilla
 - Barandaren instalazioa / Instalación de barandilla
 - Arrisku-gunea (obrak), seinalizazioa / Señalización, zona de riesgo (obras)

- Konpondu gabeko gabezia / Deficiencia no solucionada
- Konpondutako gabezia / Deficiencia solucionada
- Exe kutaturiko urbanizazio berria / Nueva urbanización ejecutada
- Exe kutatze prozesuan / En ejecución

3.1
01

3. Bolumen: Bide Publikoaren Jarduketa Plana.
Volumen 3: Plan de Actuación de la Vía Pública

Egungo Egoeraren Azterketa: Hiri-elementuen esku-hartzea (I)
Análisis del Estado Actual: Intervención en elementos de urbanización (I)

2021ko Abendua
Diciembre 2021

E: 1/1500
15 m.

Arkitektoak
Arquitectos
Javier Yeregui
Izaskun Salaberria
Eneko Bereau
David González