



3. BOLUMENA (V) / VOLUMEN 3 (V)

BIDE PUBLIKOAREN JARDUKETA PLANA **PLAN DE ACTUACIÓN EN LA VÍA PÚBLICA**

A-36 eta A-48 bitarteko eremuen azterketa
Informes de las zonas A-36 a A-48

6. liburua / libro 6

ANEXO V:

Informes de Calles

Los siguientes informes se desarrollan mediante el análisis de los **elementos de urbanización** y el **mobiliario urbano** definidos como deficitarios por el Plan 2014, por incumplimiento de normativa o por interferir en el adecuado uso de la vía pública. Además de observar y analizar estas deficiencias definidas por dicho plan, se definen nuevas propuestas de mejora de urbanización acordes a las necesidades actuales y futuras del municipio.


Los informes de las Calles y Zonas Libres se estructuran de la siguiente manera:

1. Información y situación de la zona con fotografías ilustrativas.
2. Documentación gráfica que incluye:
 - 2.1. Plan de Accesibilidad del 2014: se recoge la misma documentación presentada en el mencionado Plan.
 - 2.2. Estado Actual en referencia al Plan de Accesibilidad del 2014: se analizan si se han solucionado o no los problemas detectados en dicho Plan.
 - 2.3. Propuesta de intervención: además de proponer nuevas propuestas de intervención, se recogen las actuaciones no solucionadas actualmente.
 - 2.4. Presupuesto: se realiza un presupuesto estimativo de la intervención propuesta.

Para la elaboración del presupuesto, se ha tomado como referencia la partida de presupuestos del Plan de Accesibilidad del 2014, actualizándolo con una subida del 7,2%.

Aurkibidea / Índice

MUGATUTAKO EREMUAK (IV) / DELIMITACION DE ZONAS (IV):

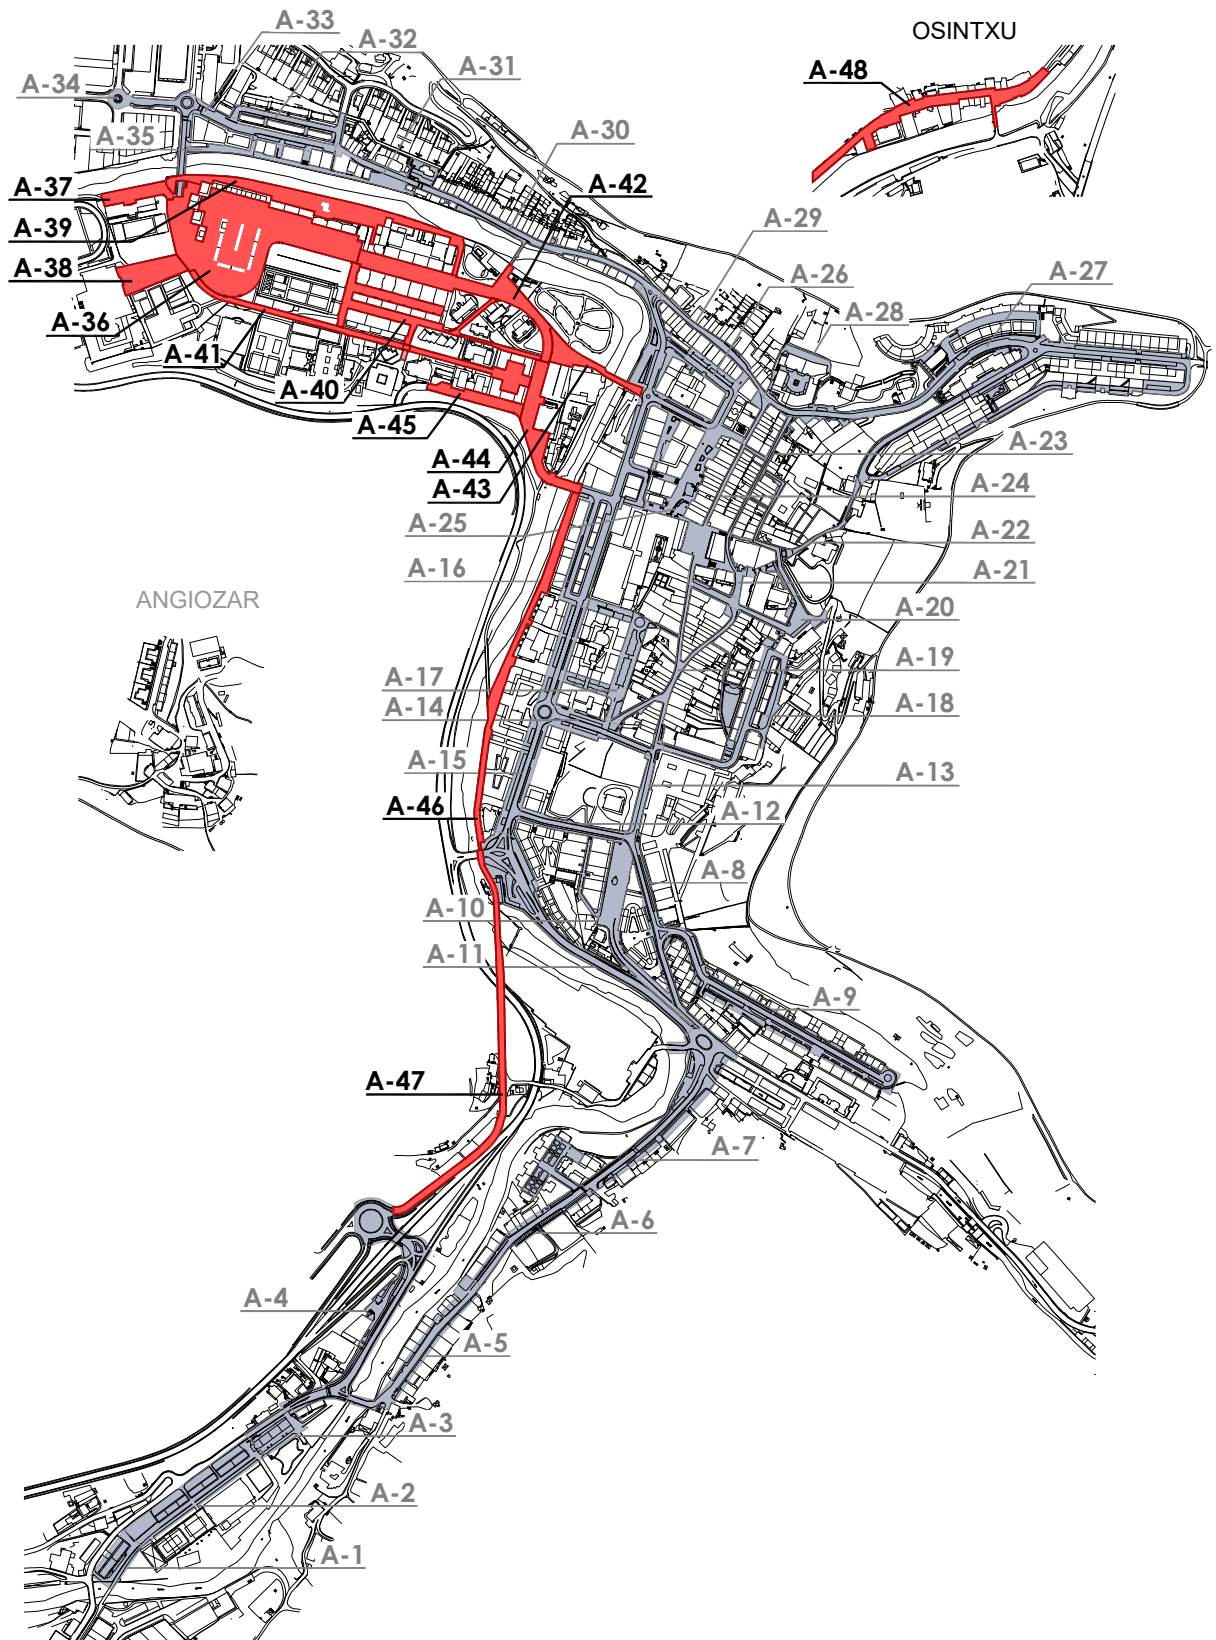**A-36 / A-37 / A-38 / A-39 / A-40 / A-41 / A-42 / A-43 / A-44 / A-45 /
A-46 / A-47 / A-48**

RELACIÓN DE ZONAS Y CALLES

A-1	IBARRA kalea
A-2	IBARRA kalea
A-3	OZAETA kalea
A-4	OZAETA kalea
A-5	ZUBIAURRE kalea
A-6	MARTOKO kalea
A-7	SAN ANTONIO kalea
A-8	MINTEGI kalea
A-9	ARTZAMENDI kalea
A-10	ESPOLOIA kalea
A-11	IBARGARAI kalea
A-12	ARRIZURI kalea
A-13	ESPOLOIA kalea
A-14	ROMAN OIARZABAL, RAMON M ^a LILI kaleak
A-15	IBARGARAI kalea
A-16	FRAISKOZURI, ZURRADERO, HERRILAGUNAK, IBARGARAI kaleak
A-17	IPARRAGIRRE, BELANBIDE, IKERLEKU kaleak
A-18	ZABALOTEGI kalea
A-19	BIDEKURUTZETA, SAN PEDRO, RAMON M ^a LILI kaleak
A-20	MIZPILDI, KOMENIO kaleak; MADALENA plaza
A-21	SAN MARTIN AGIRRE, SAN PEDRO ARIZNOA kaleak
A-22	GOENKALE, LAUDANTZ, ERROMAGALARTZA, J. IRAZABAL, K. ELEIZALDE kaleak
A-23	ARTEKALE, ARRURIAGA kaleak
A-24	BARRENKALE kalea, ARRESE kantoia
A-25	DOMINGO IRALA, HERRILAGUNAK, TELESFORO ARANZADI kaleak; IRIZAR pasealekua
A-26	BIDEBERRI, IRIZAR, KRUIZ GALLASTEGI, JUAN XXIII kaleak
A-27	BOLU, ARANERREKA, K. ELEIZALDE kaleak
A-28	BURDIÑATE, MASTERREKA kaleak
A-29	MASTERREKA kalea
A-30	ZUBIETA kalea
A-31	MUGERTZA kalea
A-32	MOIUA, MADURA kalea
A-33	LEIZARIAKO SAN LORENTZO kalea
A-34	AMILLAGA, BONI LASKURAIN kaleak, SANTALAITZ zubia
A-35	Desde el puente SANTALAITZ al aparcamiento MUGERTZA
A-36	BONI LASKURAIN, MATXIATEGI, HILERRIA kaleak
A-37 / A-38	BONI LASKURAIN kalea
A-39	IBAIONDO kalea
A-40	ALKABIETA, A. FLEMING, HILERRIA, BONI LASKURAIN kaleak
A-41	BONI LASKURAIN kalea
A-42	MATXIATEGI, E. URDANGARIN kaleak
A-43	SANTA MARINA zubia
A-44	E. URDANGARIN kalea, MATADERO zubia
A-45	SAN MARTZIAL kalea
A-46	ORTUIZA kalea
A-47	ANTIGUA FFCC
A-48	OSINTXU


RELACION DE ZONAS CON TRAMOS Y CRUCES		
A-36 <i>BONI LASKURAIN, MATXIATEGI, HILERRIA kaleak</i>	TR-38	BONI LASKURAIN
	TR-113	MATXIATEGI
	TR-114	MATXIATEGI
	TR-115	PASEO DE MATXIATEGI
	TR-116	MATXIATEGI, 15-33
	CR-64	BONI LASKURAIN
	CR-65	BONI LASKURAIN
A-37 / A-38 <i>BONI LASKURAIN</i>	CR-67	HILERRIA
	TR-42	BONI LASKURAIN,25
A-39 <i>IBAIONDO kalea</i>	TR-41	ACCESO PISCINAS AGORROSIN
	TR-67	IBAIONDO
	TR-68	IBAIONDO
	TR-69	IBAIONDO, 7
	CR-65	BONI LASKURAIN
	CR-70	E. URDANGARIN
A-40 <i>ALKABIETA, A. FLEMING, HILERRIA, BONI LASKURAIN kaleak</i>	CR-84	
	TR-01	A. FLEMING
	TR-02	ALKABIETA
	TR-03	ALKABIETA
	TR-04	ALKABIETA
	TR-39	ACCESO CENTRO SALUD
	TR-49	E. URDANGARIN, 3
	TR-64	HILERRIA
	TR-65	HILERRIA
	TR-66	HILERRIA
	CR-67	HILERRIA
	CR-68	A. FLEMING
	CR-69	
	CR-72	
	CR-73	BONI LASKURAIN
	CR-74	BONI LASKURAIN
	CR-75	
A-41 <i>BONI LASKURAIN kalea</i>	TR-35	BONI LASKURAIN
	TR-36	BONI LASKURAIN
	TR-37	BONI LASKURAIN
	CR-64	BONI LASKURAIN
	CR-73	BONI LASKURAIN
	CR-74	BONI LASKURAIN
A-42 <i>MATXIATEGI, E.URDANGARIN kaleak</i>	TR-35	BONI LASKURAIN
	TR-47	E. URDANGARIN
	TR-48	E. URDANGARIN
	TR-112	MATXIATEGI
	CR-67	HILERRIA
	CR-70	E. URDANGARIN
A-43 <i>SANTA MARINA zubia</i>	CR-71	PUENTE ZUBIETA
	TR-140	
A-44 <i>E.URDANGARIN kalea, MATADERO zubia</i>	TR-46	E. URDANGARIN
	TR-137	PUENTE DEL MATADERO
	CR-24	
	CR-25	E. URDANGARIN
A-45 <i>SAN MARTZIAL kalea</i>	CR-76	
	TR-149	SAN MARTZIAL
A-46 <i>ORTUIZA kalea</i>	CR-25	E. URDANGARIN
	TR-123	ORTUIBAR
	CR-24	
	CR-99	

A-47 <i>ANTIGUA FFCC</i>	TR-134	PASEO ANTIGUO FFCC
	CR-98	OZAETA
	CR-99	
A-48 <i>OSINTXU</i>	TR-124	OSINTXU
	TR-125	OSINTXU
	TR-126	OSINTXU
	TR-127	LATERAL OSINTXU, 2
	TR-128	LATERAL OSINTXU, 26
	CR-95	
	CR-96	

Informazioa

Información

A-36 a/b	calles -BONI LASKURAIN eta MATXIATEGI-kaleak HILERRIA	Bideguneak / Tramos 38-113-114-115-116	Bidegurutzeak / Cruces 64-65-67
-----------------	--	--	---

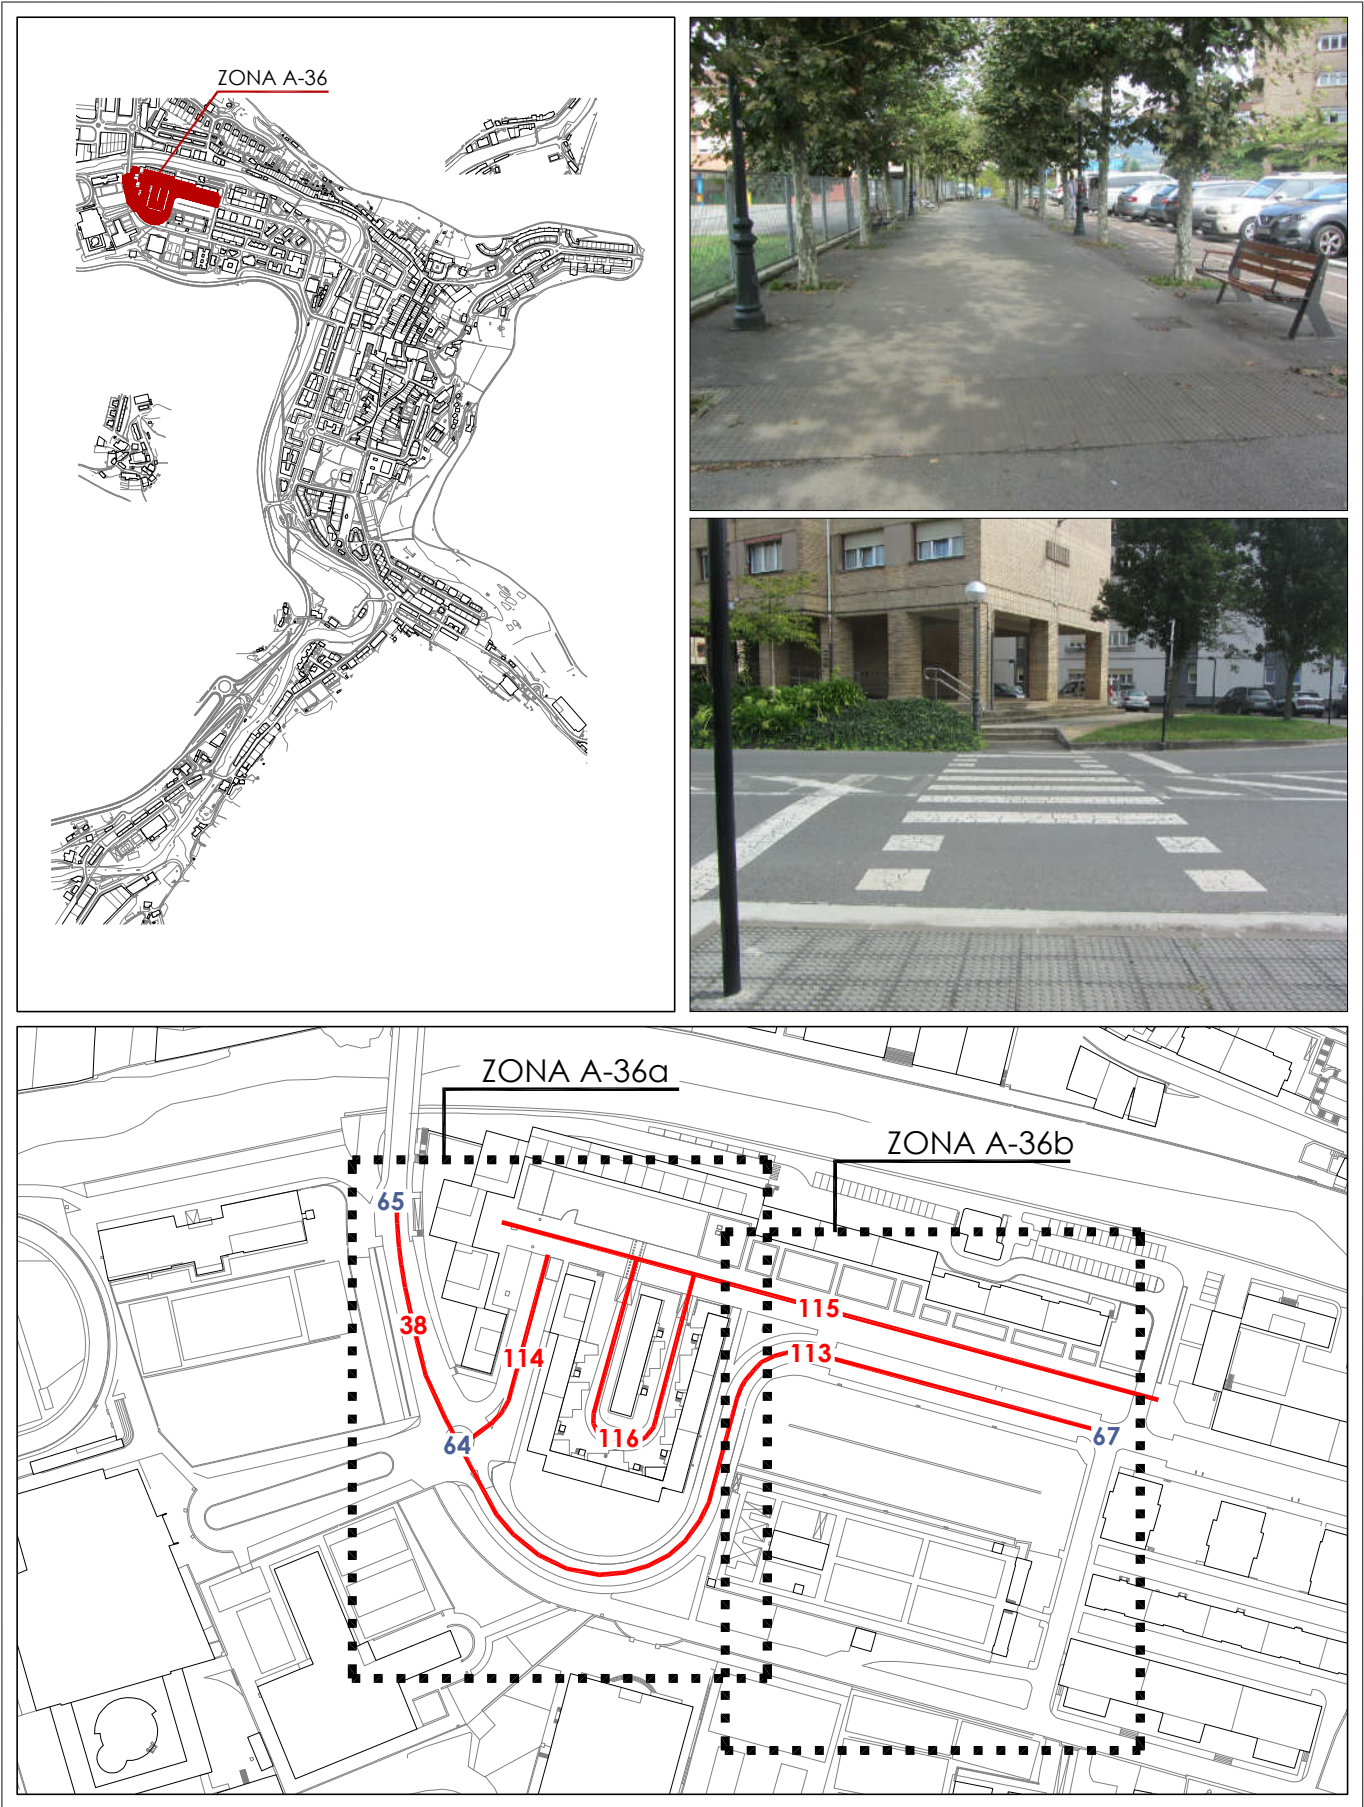


Informazioa
Información**A-36 a/b**calles -BONI LASKURAIN eta MATXIATEGI-kaleak
HILERRIA**Bideguneak / Tramos**
38-113-114-115-116**Bidegurutzeak**
/ Cruces 64-65-67

2014ko Irisgarritasun Plana
Plan Accesibilidad del 2014

A-36a *calles -BONI LASKURAIN eta MATXIATEGI- kaleak*
HILERRIA

Bideguneak / Tramos
38-113-114-115-116

Bidegurutzak
/ Cruces 64-65-67

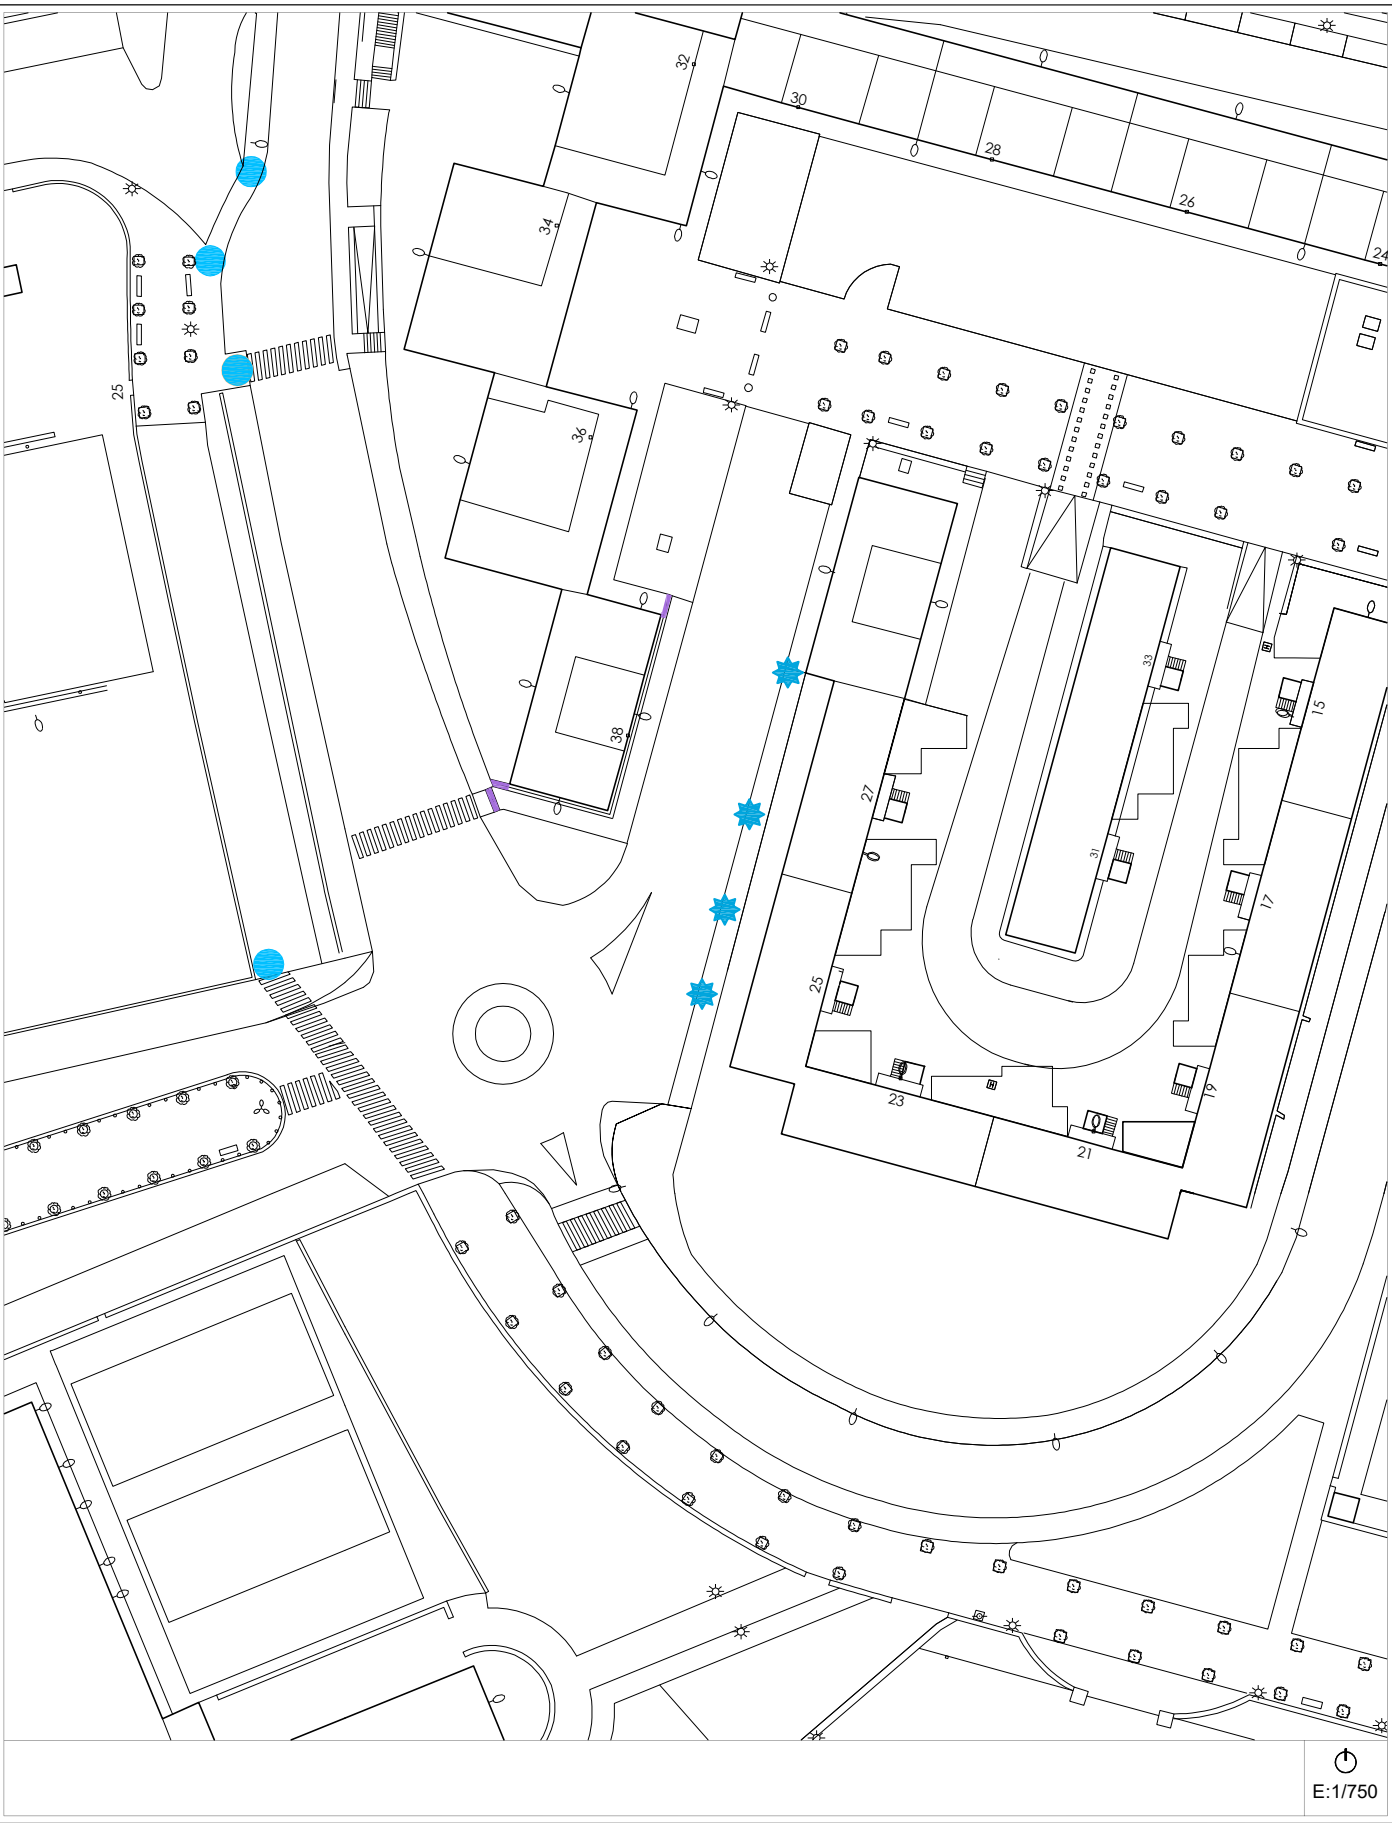


Engungo Azterketa (2021)
Análisis Estado Actual (2021)

2014ko Irisgarritasun Planean oinarritutako azterketa
/ En referencia al Plan de Accesibilidad 2014

A-36a *calles -BONI LASKURAIN eta MATXIATEGI- kaleak*
HILERRIA

Bideguneak / Tramos
38-113-114-115-116

Bidegurutzak
/ Cruces 64-65-67

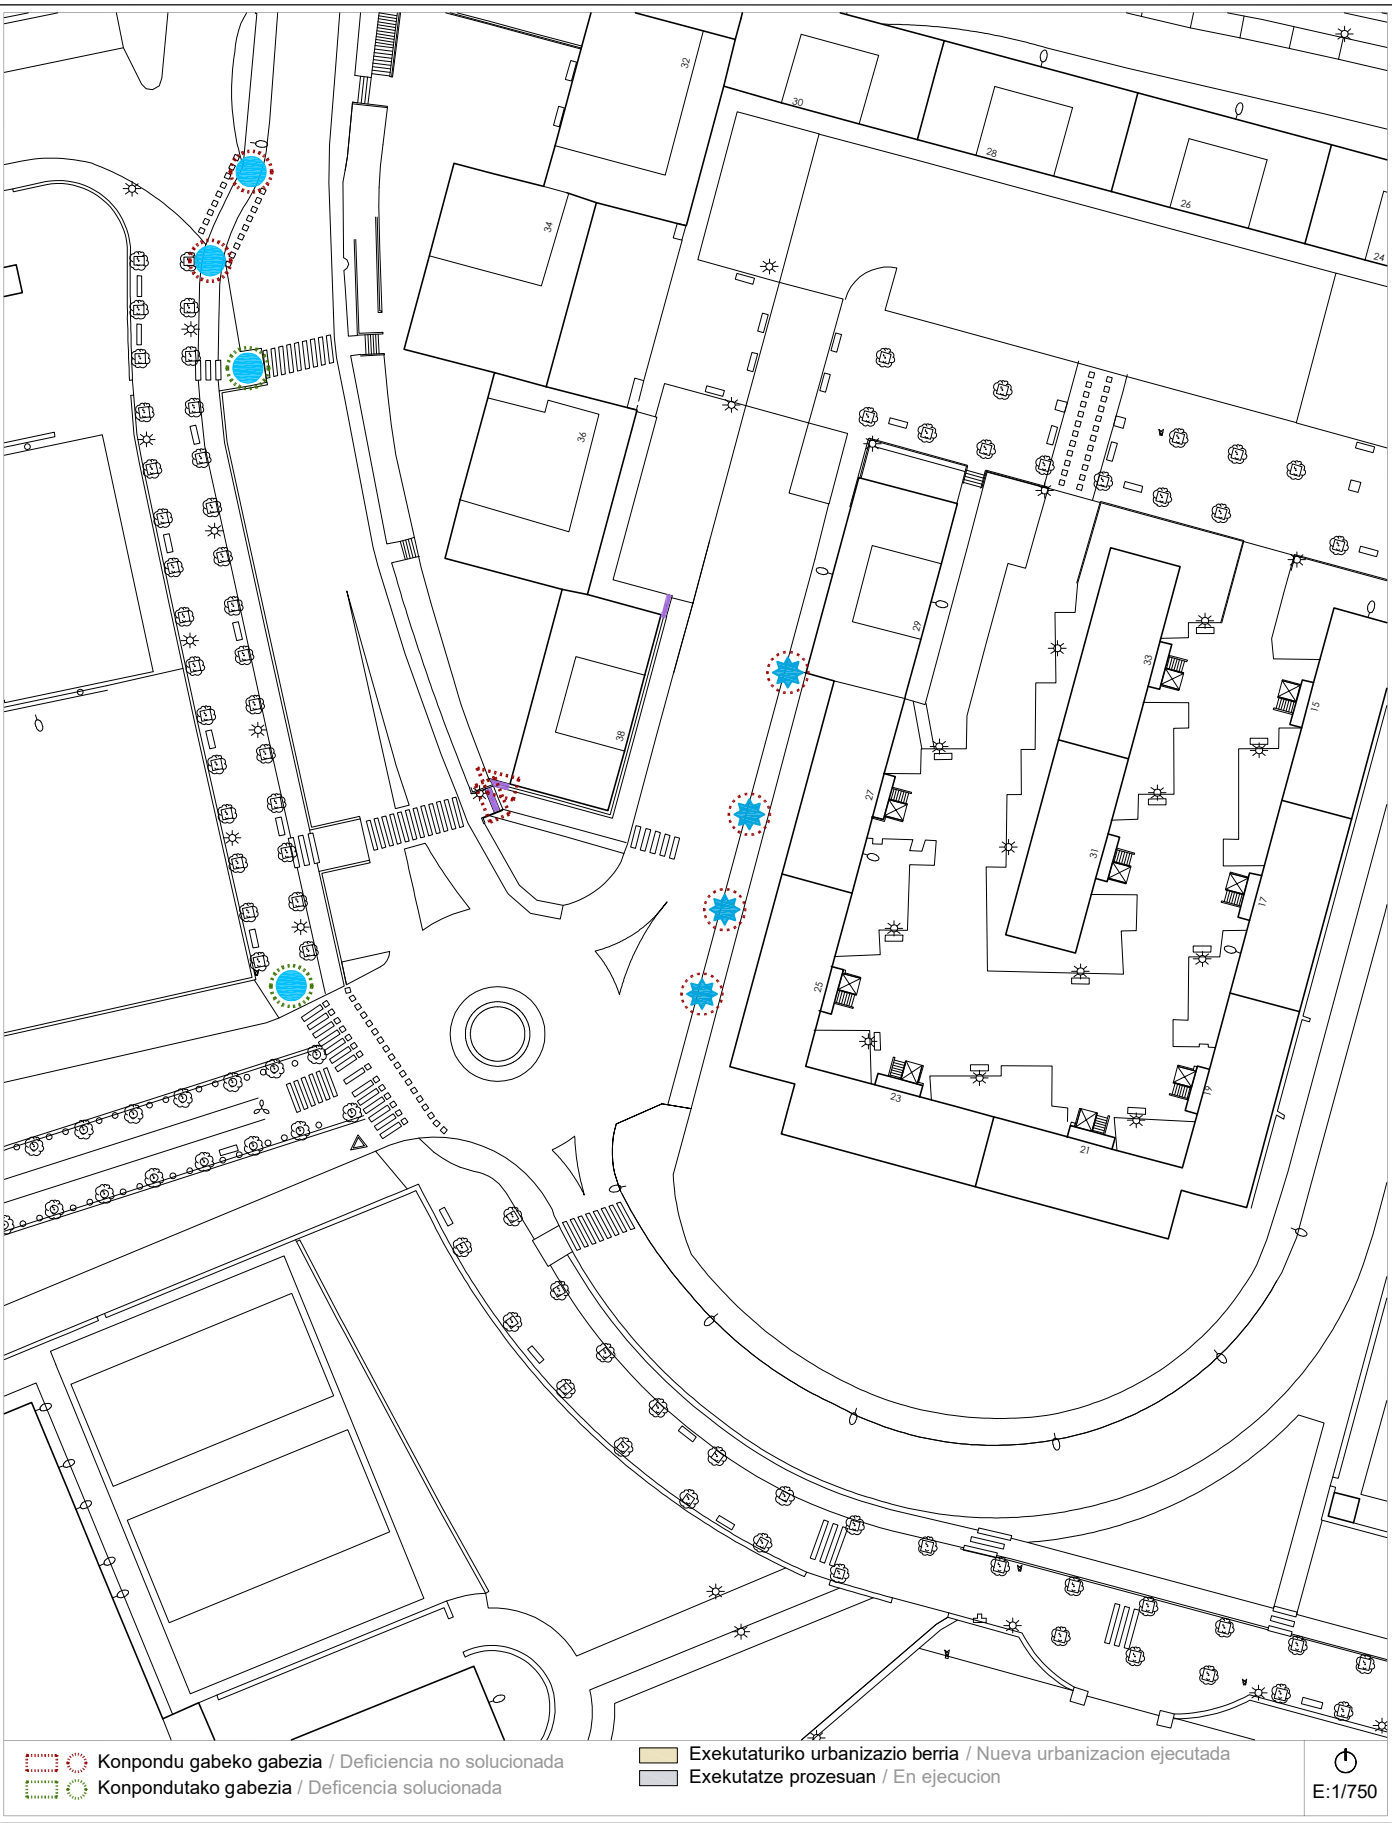


Proposamena (2021)
Propuesta (2021)

Dokumentazio grafikoa / Documentación gráfica

A-36a *calles -BONI LASKURAIN eta MATXIATEGI- kaleak*
HILERRIA


Bideguneak / Tramos
38-113-114-115-116

Bidegurutzak
/ Cruces 64-65-67

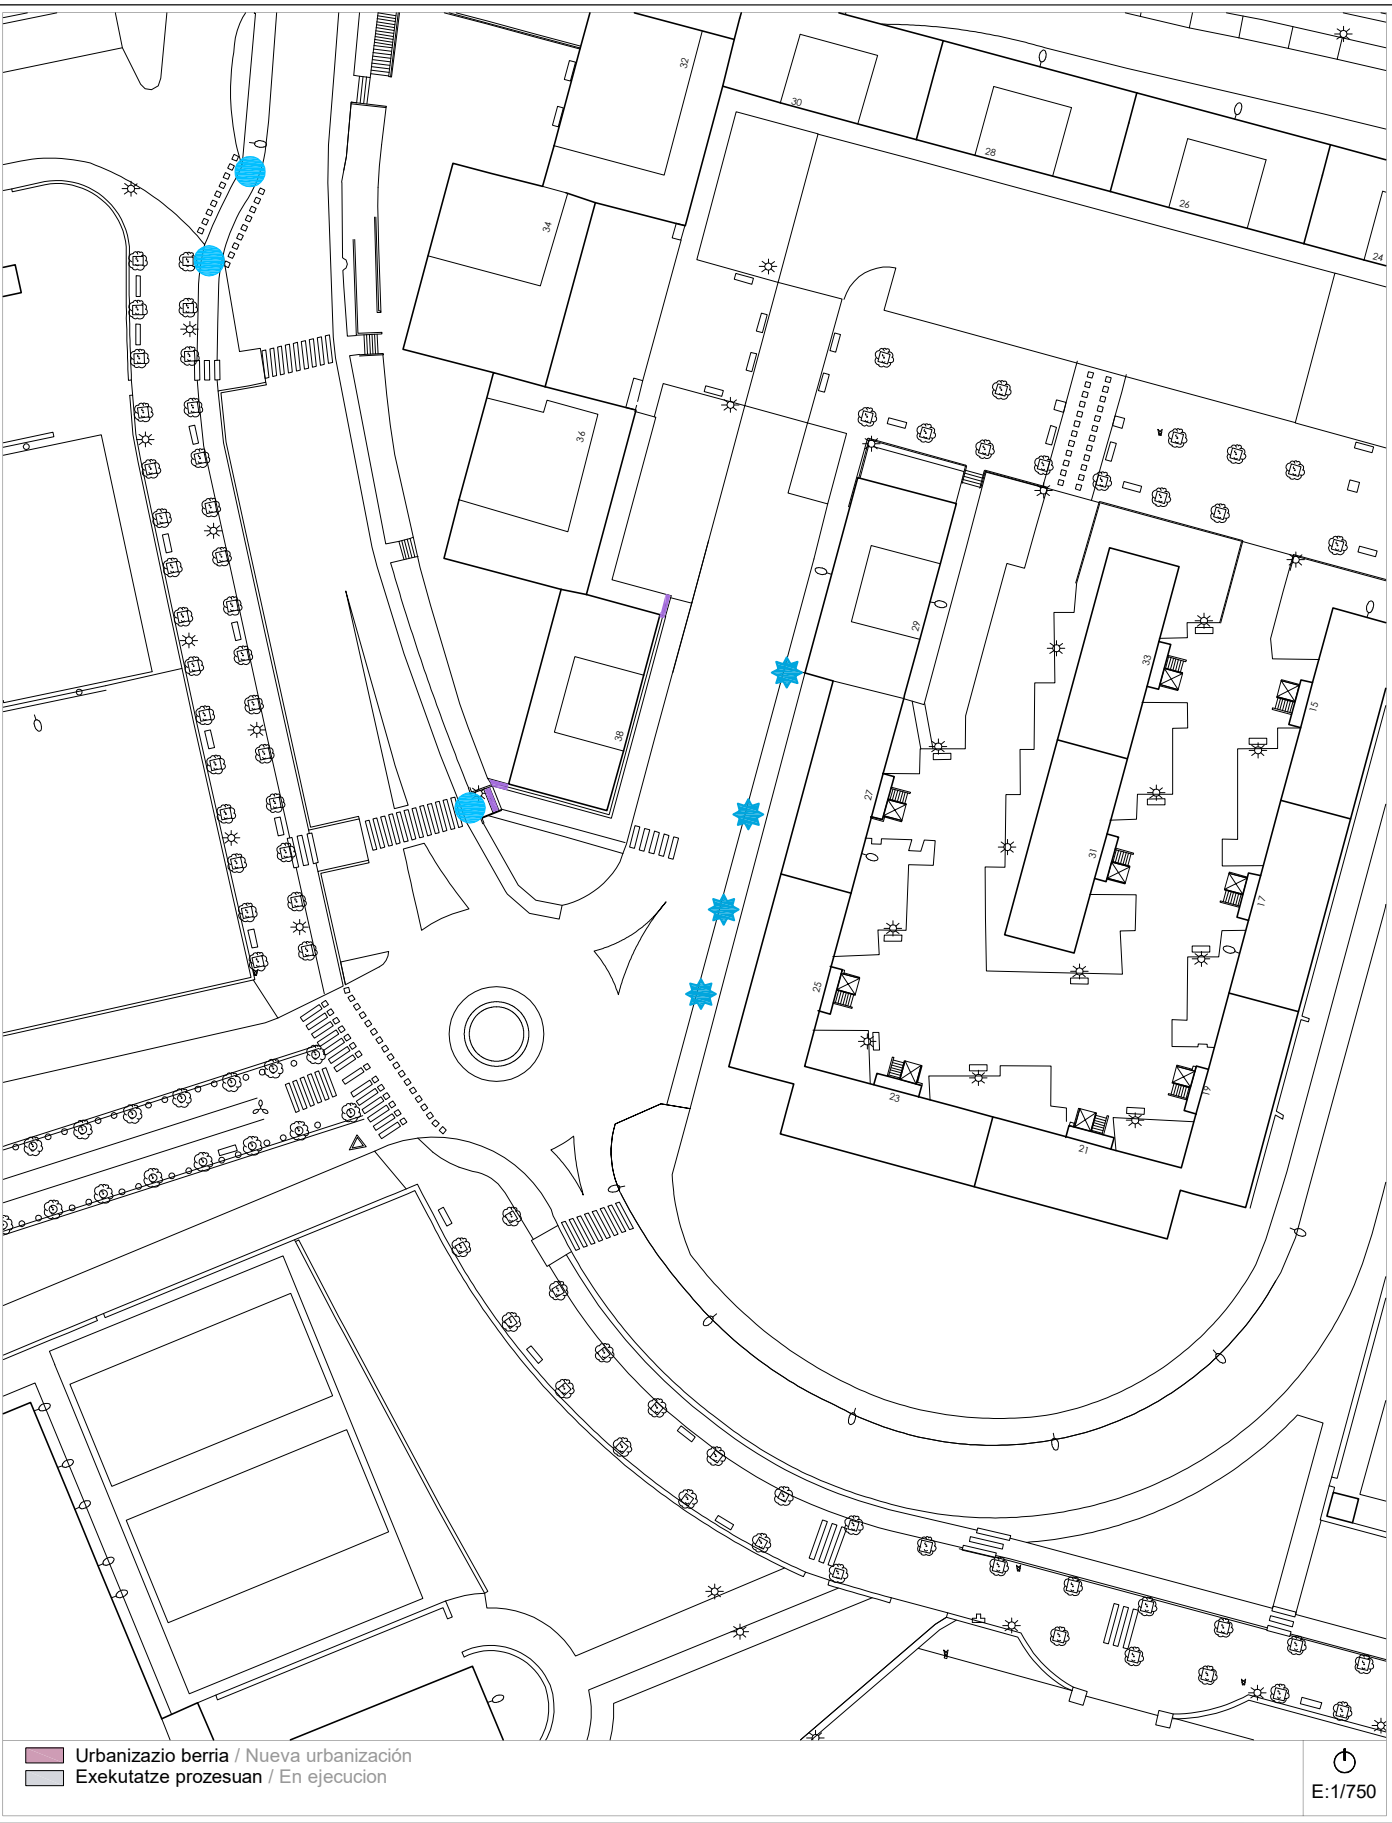

2014ko Irisgarritasun Plana
Plan Accesibilidad del 2014


A-36b *calles -BONI LASKURAIN eta MATXIATEGI- kaleak* Bideguneak / Tramos Bidegurutzeak
38-113-114-115-116 / Cruces 64-65-67
HILERRIA

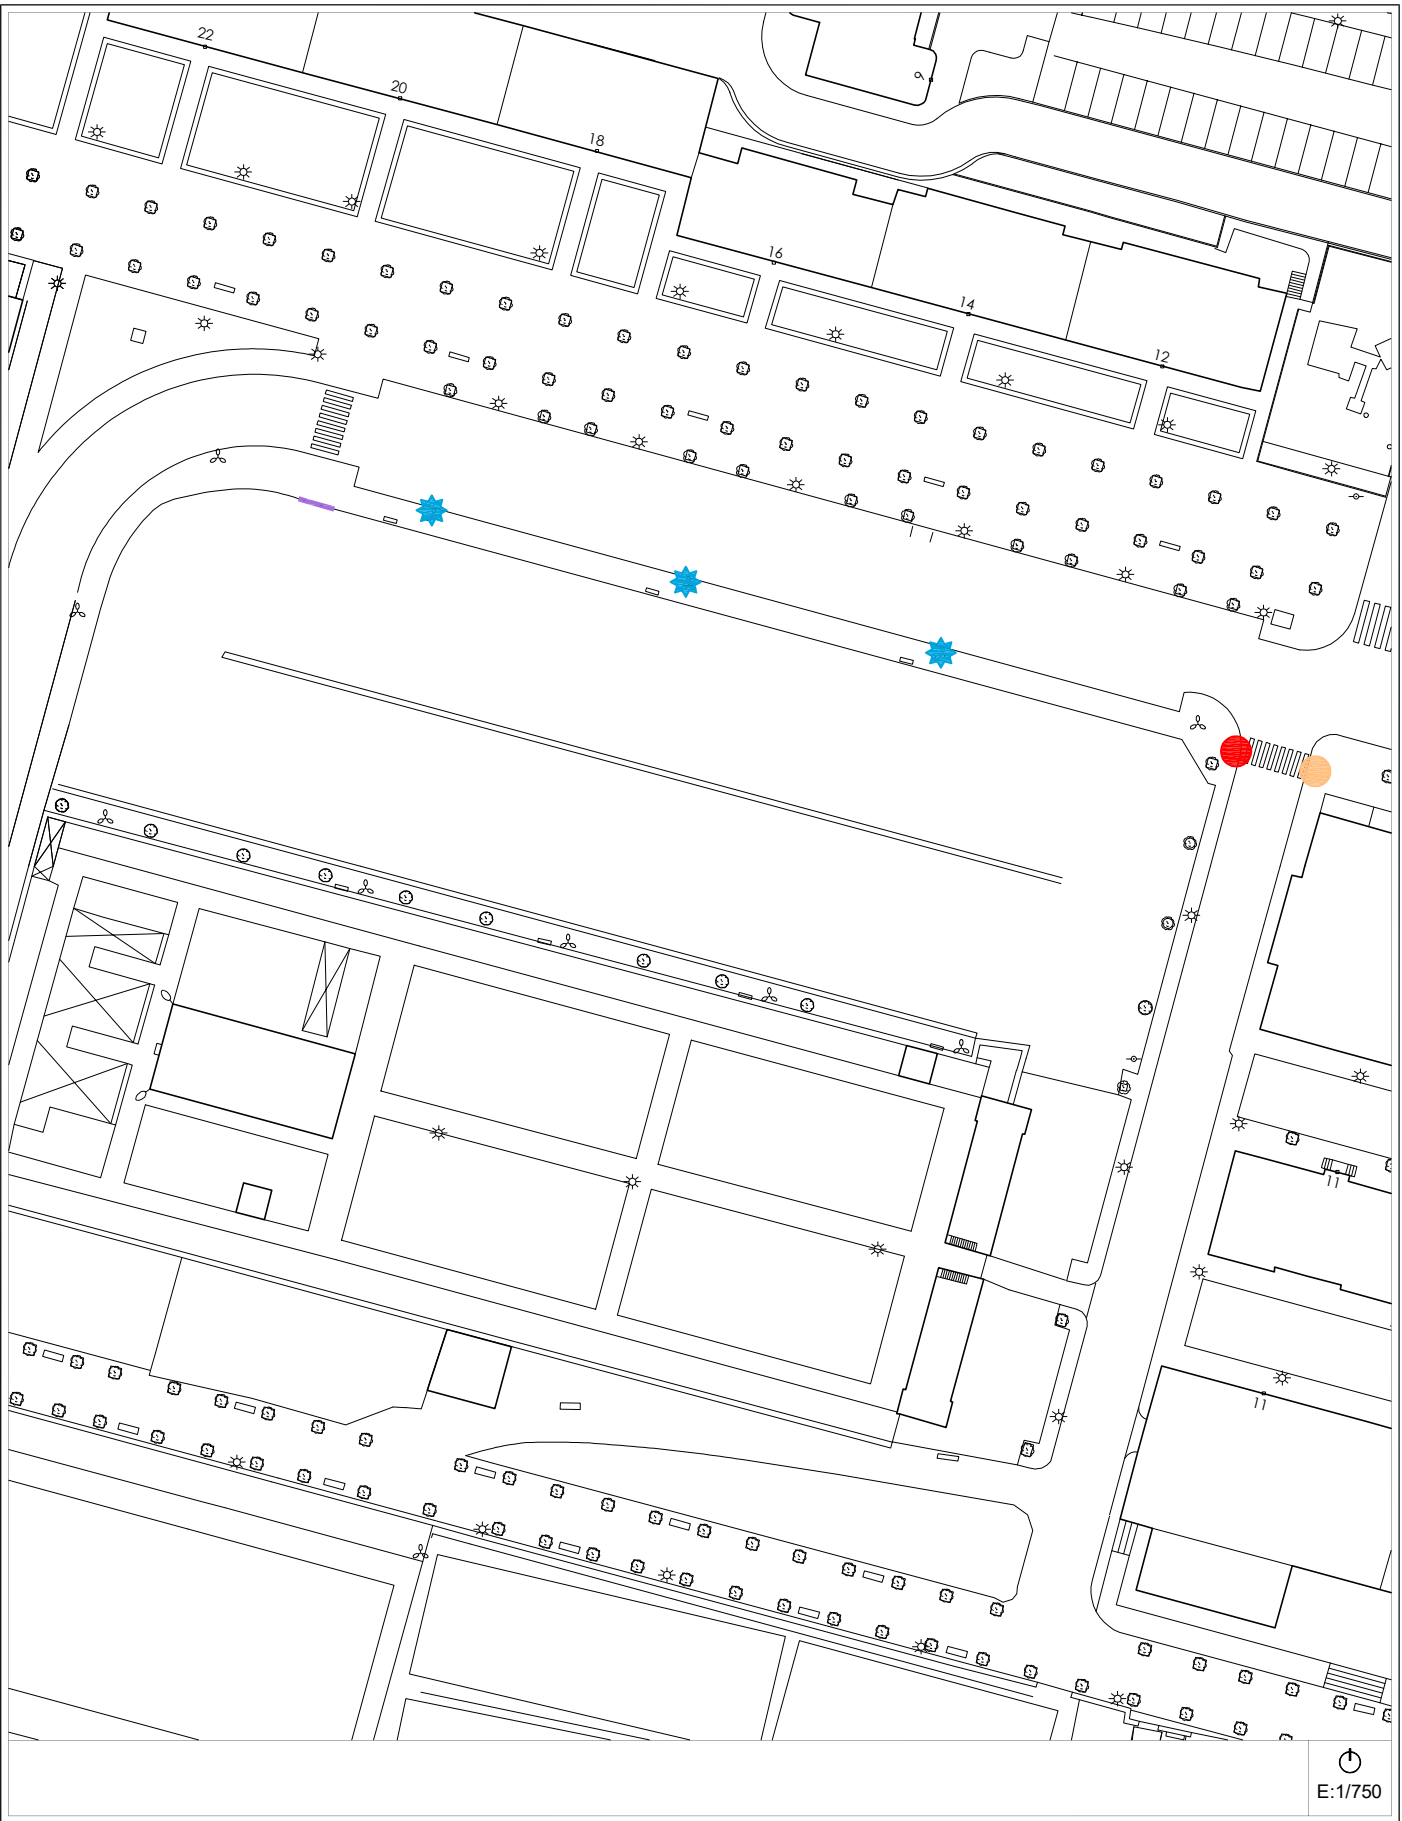

Egungo Azterketa (2021)
Análisis Estado Actual (2021)

2014ko Irisgarritasun Planean oinarritutako azterketa
/ En referencia al Plan de Accesibilidad 2014

A-36b *calles -BONI LASKURAIN eta MATXIATEGI- kaleak* Bideguneak / Tramos Bidegurutzeak
38-113-114-115-116 / Cruces 64-65-67
HILERRIA

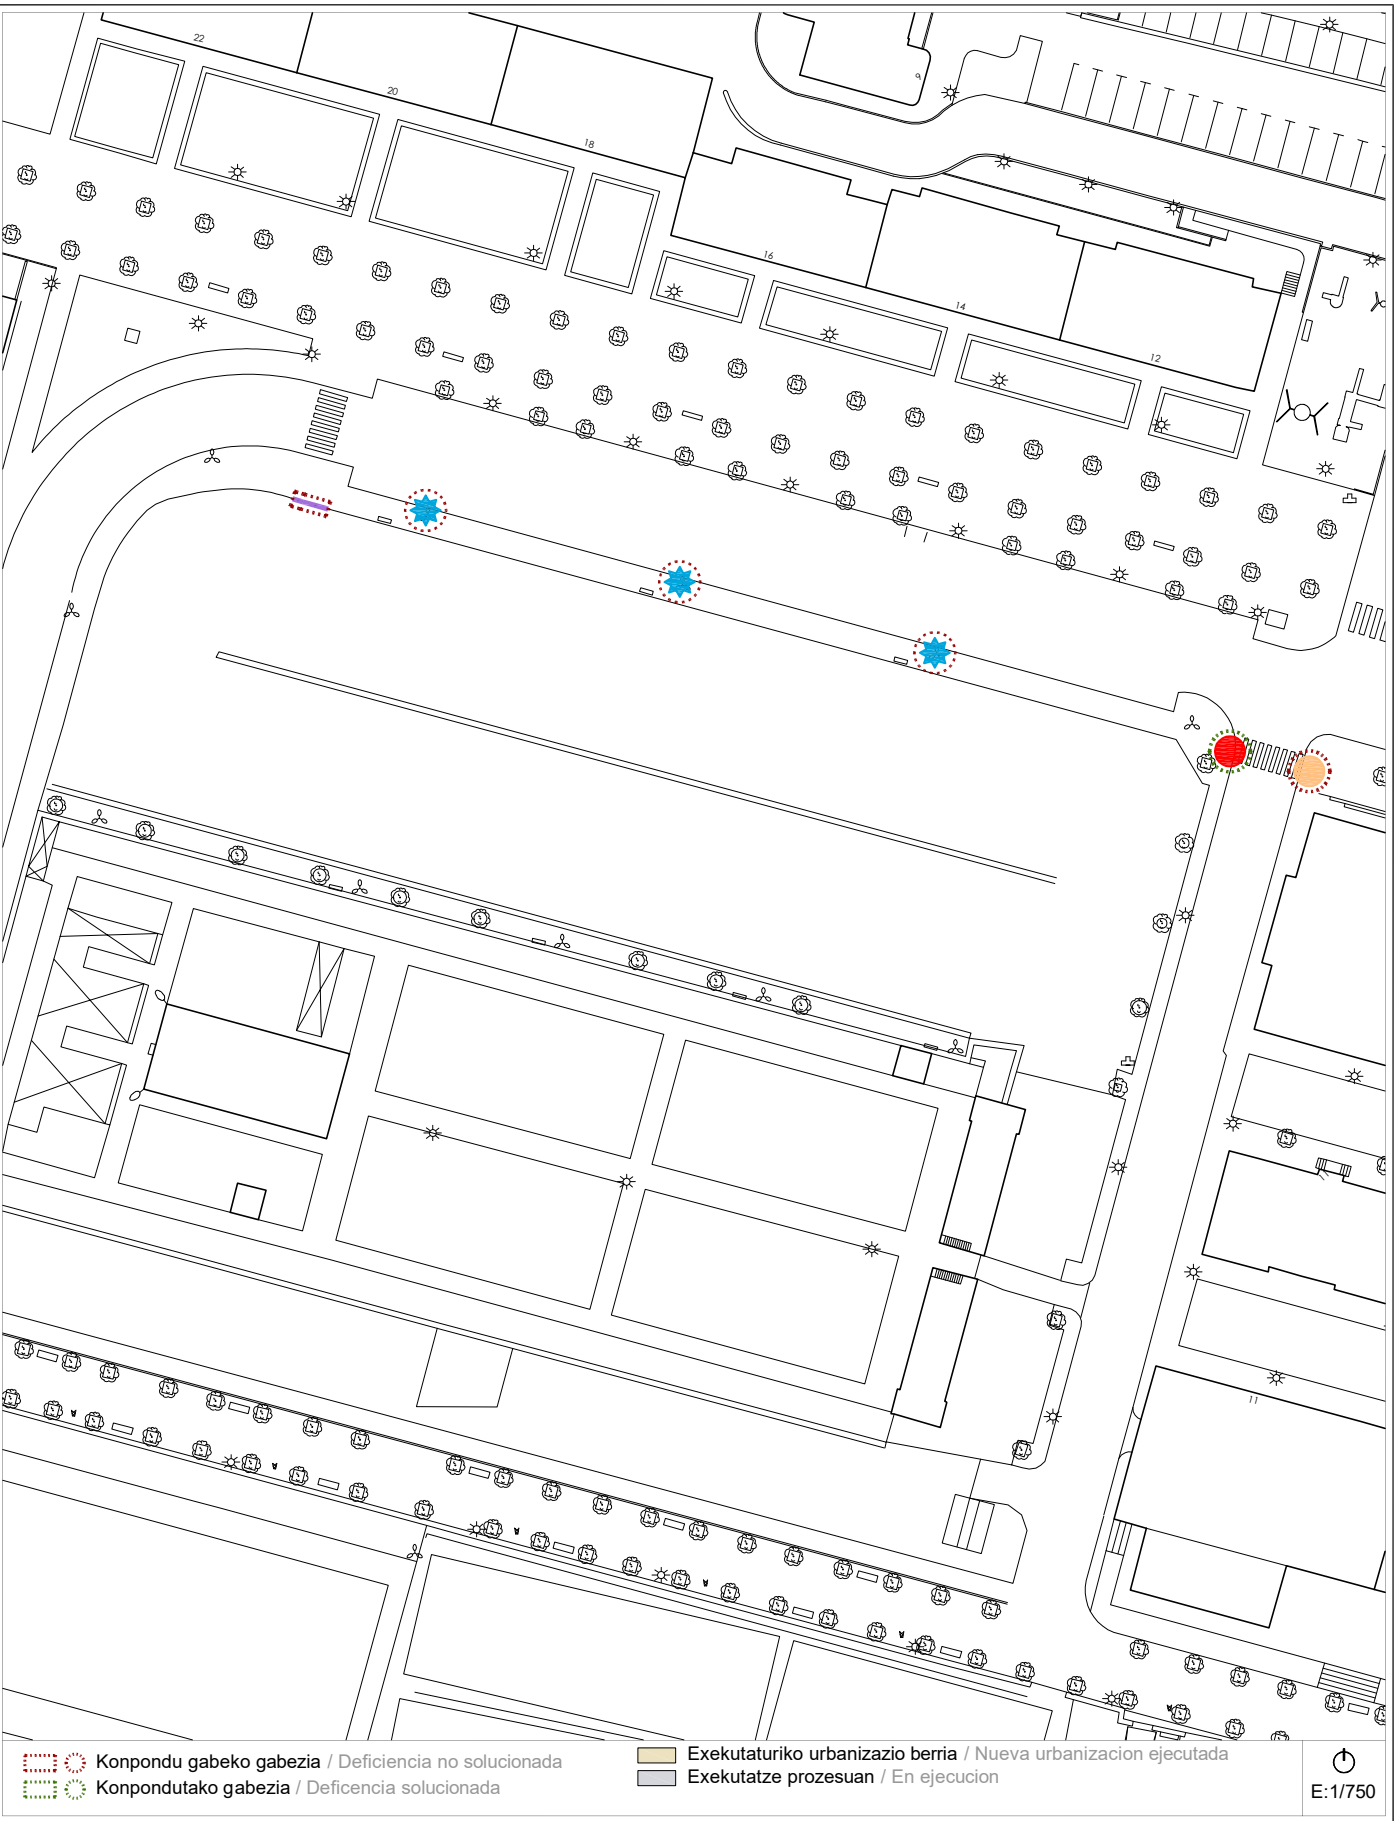

Proposamena (2021)
Propuesta (2021)

Dokumentazio grafikoa / Documentación gráfica

A-36b *calles -BONI LASKURAIN eta MATXIATEGI- kaleak* Bideguneak / Tramos Bidegurutzeak
38-113-114-115-116 / Cruces 64-65-67
HILERRIA



Proposamena (2021)
Propuesta (2021)

Deskribapena eta aurrekontua / Descripción y presupuesto

A-36 a/b *calles -BONI LASKURAIN eta MATXIATEGI- kaleak* Bideguneak / Tramos Bidegurutzeak
38-113-114-115-116 / Cruces 64-65-67
HILERRIA

Deskribapena eta proposamena / Descripción y propuesta:

Incluye una parte de la calle Matxiategi y otra de Boni Laskurain. Las actuaciones realizadas desde la redacción de la Modificación del Plan de 2014 se han centrado fundamentalmente en la adaptación de dos vados, uno en el Cruce 65 y el otro en el Cruce 67. Además, se han realizado varias intervenciones entre las cuales se encuentran la construcción de vados, en algunos casos resueltos sin pavimento táctil, en las aceras de los Tramos 38 y 113.

- Se suprime:**
- Se suprime adaptación de uno de los vados peatonales en Cruce 65.
 - Se suprime reconstrucción de vado peatonal en Cruce 67, (**se propone sólo adaptación de vado*).
- Se mantiene:**
- 1.- La propuesta de modificar tres farolas en el Tramo 113 desplazándolas al borde del aparcamiento y de las cuatro del Tramo 114.
 - 2.- Adaptación vado peatonal con la colocación pavimento táctil en tres vados Cruces 64 y 65, (**se añade un cuarto vado en el Cruce 67*).
 - 3.- Adaptación de escaleras, 4 peldaños, en Tramo 38 (existe pasamanos).
 - 4.- Adaptación de escaleras, 2 peldaños, en Tramo 114.
 - 5.- Supresión de escalón aislado en Tramo 113.

Proposamenaren aurrekontua / Presupuesto de propuesta:

Tramo/Cruce	Intervención	Uds	Subtotal
TR-113 / TR-114 CR-64 / CR-65 / CR-67 TR-38	Desplazamiento de farolas.	7 ud	4.616,03 €
	Adaptación vado peatonal con la colocación pavimento táctil.	28 m²	1.679,13 €
	Adaptación de escalera (4 peldaños).		
TR-114	Suministro y colocación de bandas rugosas en escalones.	4 ud	311,79 €
	Instalación de franja señalizadora de pavimento tactil.	8 m²	479,72 €
	Adaptación de escalera (2 peldaños).		
TR-113	Suministro y colocación de bandas rugosas en escalones.	2 ud	155,92 €
	Instalación de pasamanos.	3 m	359,82 €
	Instalación de franja señalizadora de pavimento tactil.	4 m²	239,86 €
Supresión de escalón aislado.		1 ud	569,71 €
Presupuesto de Ejecución Material			8.411,98 €

Informazioa


Información

A-37 / A-38	<i>calle</i> - BONI LASKURAIN - <i>kalea</i>	Bideguneak / Tramos (A-37) 42	Bideguneak / Tramos (A-38) 41
--------------------	---	---	---




2014ko Irisgarritasun Plana
Plan Accesibilidad del 2014

A-37 / A-38	<i>calle - BONI LASKURAIN - kalea</i>	Bideguneak / Tramos (A-37)	42	Bideguneak / Tramos (A-38)	41
--------------------	---------------------------------------	---	-----------	---	-----------

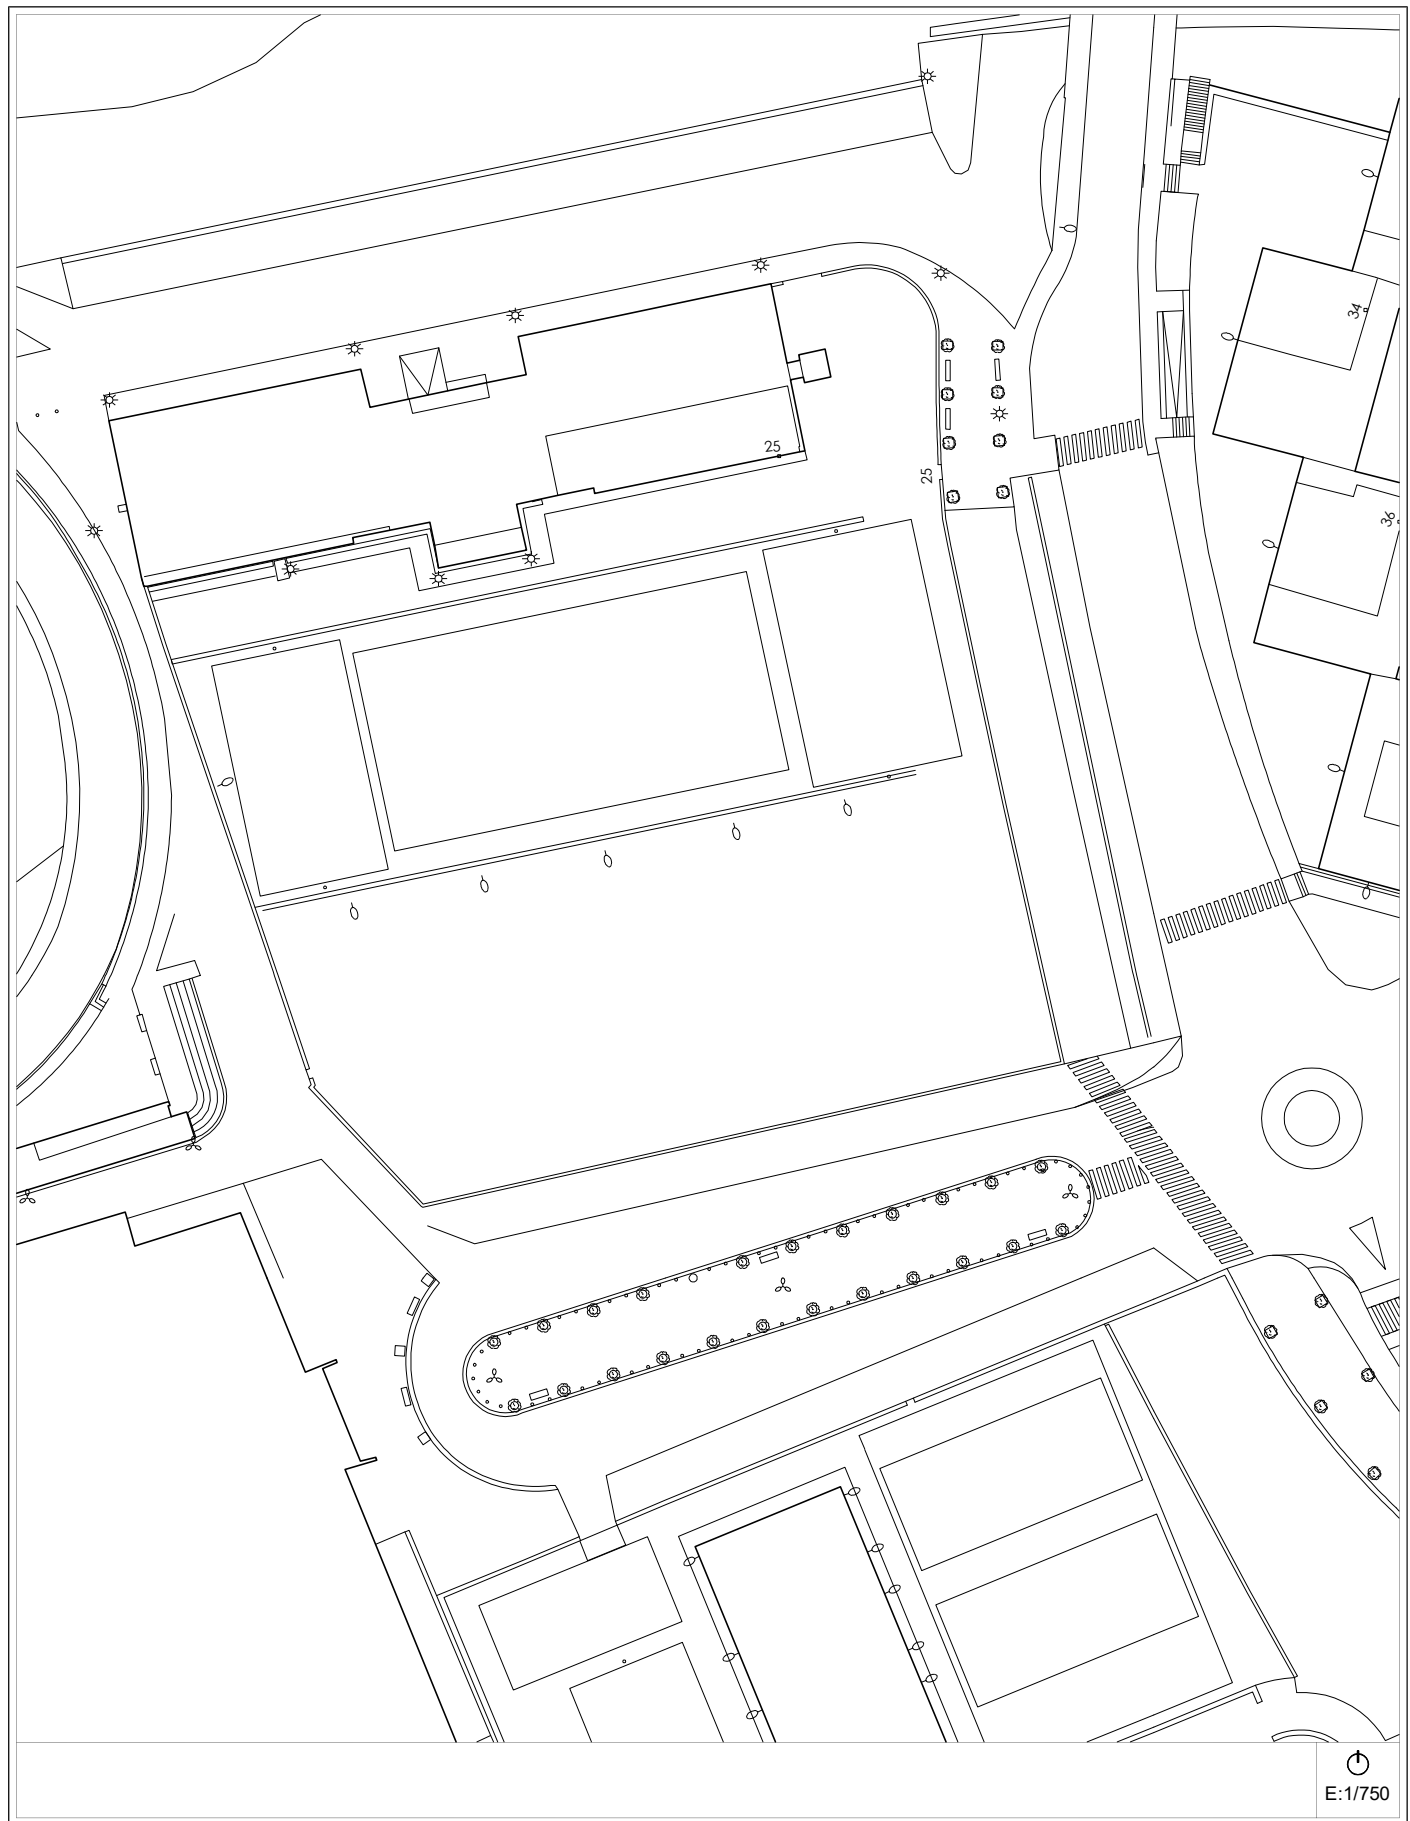
Egungo Azterketa (2021)
Análisis Estado Actual (2021)2014ko Irisgarritasun Planean oinarritutako azterketa
/ En referencia al Plan de Accesibilidad 2014

A-37 / A-38	<i>calle - BONI LASKURAIN - kalea</i>	Bideguneak / Tramos (A-37)	42	Bideguneak / Tramos (A-38)	41
--------------------	---------------------------------------	---	-----------	---	-----------

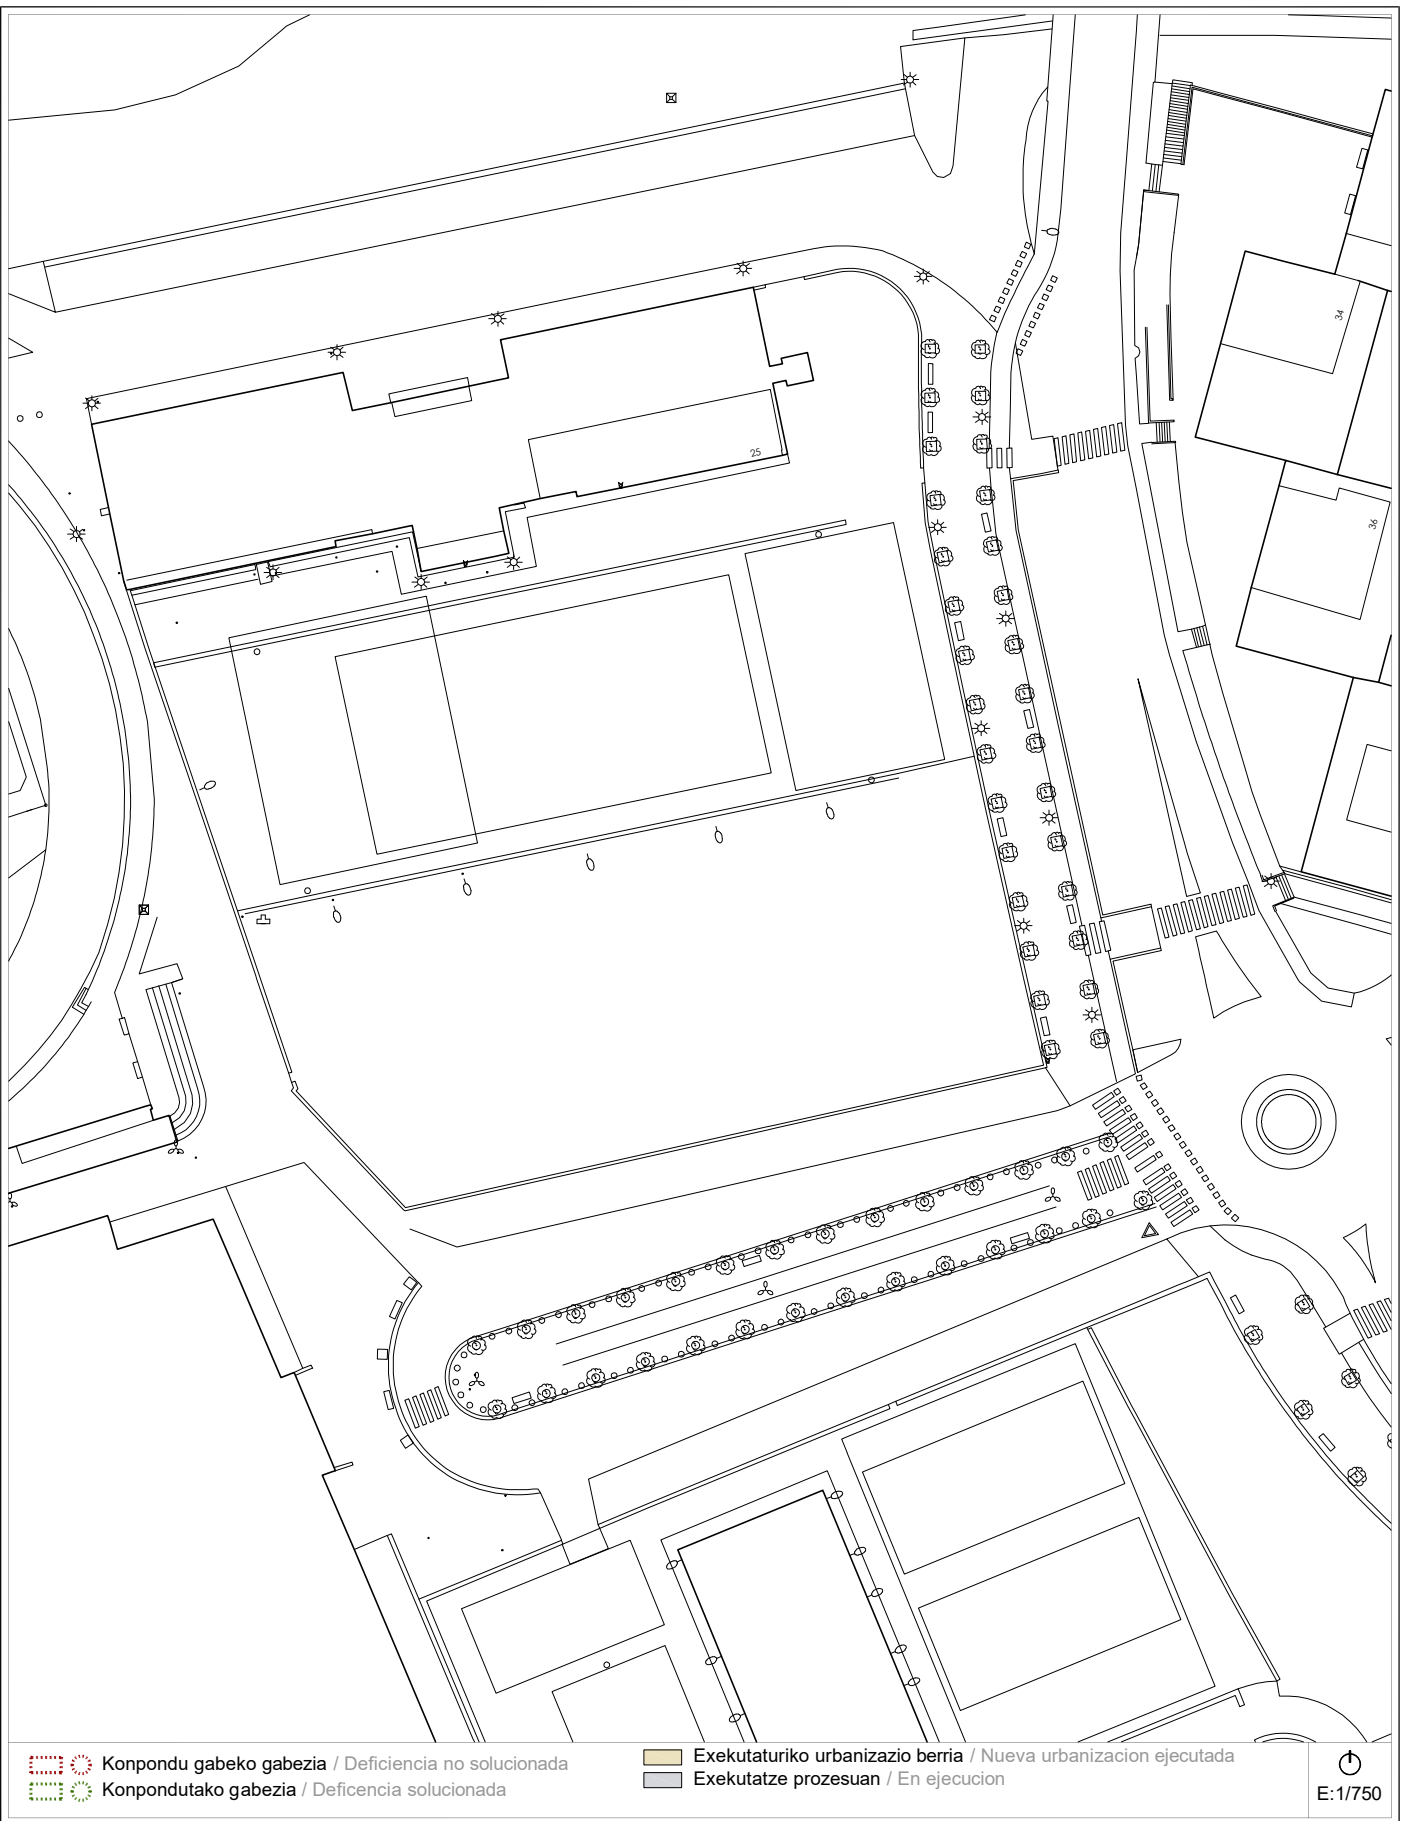Proposamena (2021)
Propuesta (2021)

Dokumentazio grafikoa / Documentación gráfica

A-37 / A-38	<i>calle - BONI LASKURAIN - kalea</i>	Bideguneak / Tramos (A-37)	42	Bideguneak / Tramos (A-38)	41
--------------------	---------------------------------------	---	-----------	---	-----------

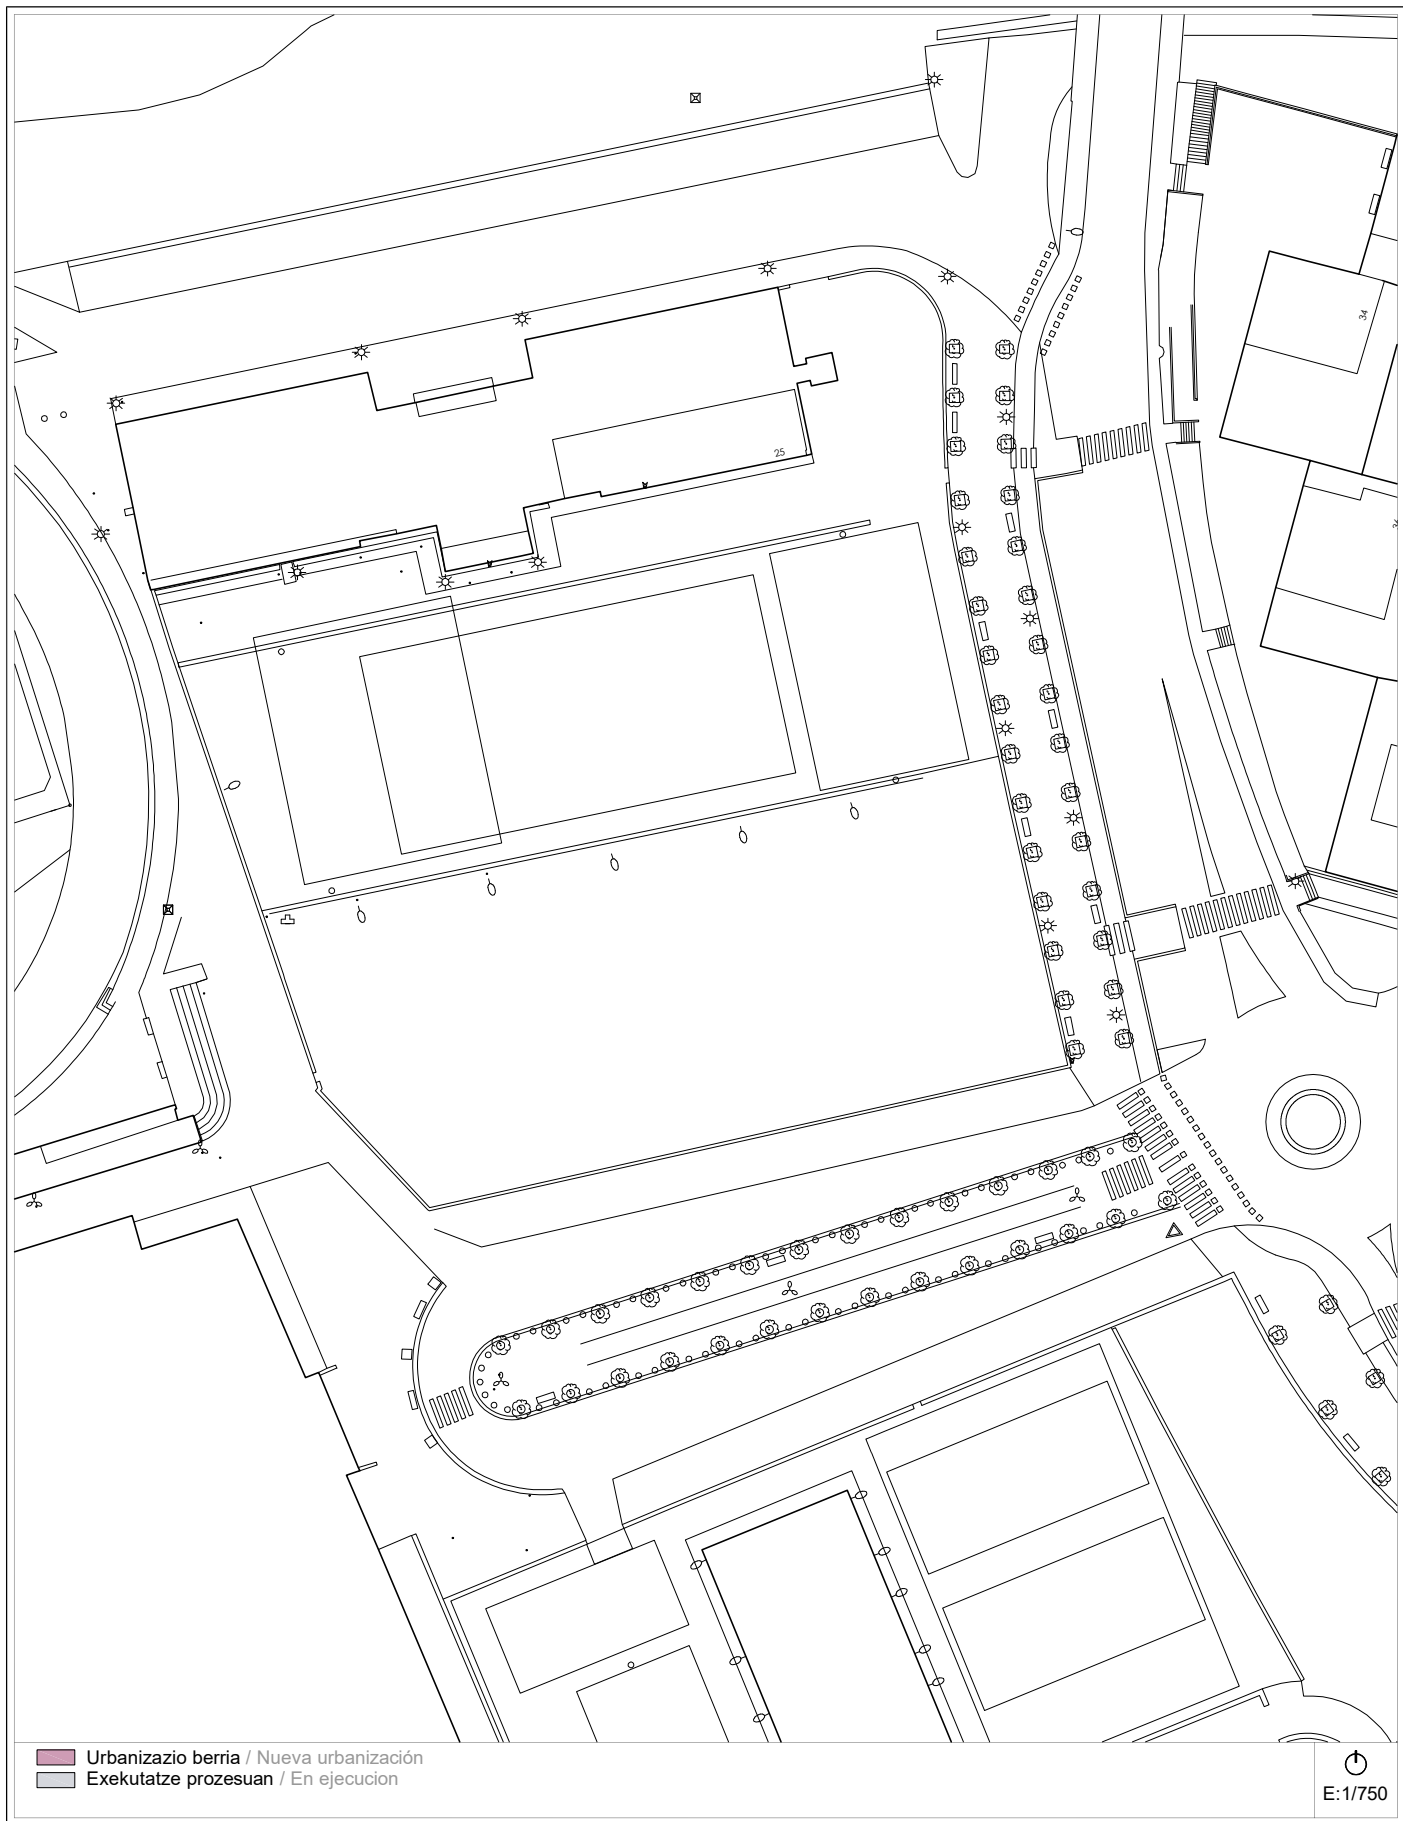Proposamena (2021)
Propuesta (2021)

Deskribapena eta aurrekontua / Descripción y presupuesto

A-37 / A-38	<i>calle - BONI LASKURAIN - kalea</i>	Bideguneak / Tramos (A-37)	42	Bideguneak / Tramos (A-38)	41
--------------------	---------------------------------------	---	-----------	---	-----------

A-37

Deskribapena eta proposamena / Descripción y propuesta:

El Plan de 2014 no proponía ninguna intervención en esta zona. En el análisis actual se considera que la ordenación general y elementos urbanos de la zona son correctas, por lo tanto, se considera que no es necesaria intervención alguna.

Proposamenaren aurrekontua / Presupuesto de propuesta:

La presente Ficha no incluye ningún presupuesto para la ejecución de ninguna nueva propuesta.

A-38

Deskribapena eta proposamena / Descripción y propuesta:

El Plan de 2014 no proponía ninguna intervención en esta zona. En el análisis actual se considera que la ordenación general y elementos urbanos de la zona son correctas, por lo tanto, se considera que no es necesaria intervención alguna.



Proposamenaren aurrekontua / Presupuesto de propuesta:

La presente Ficha no incluye ningún presupuesto para la ejecución de ninguna nueva propuesta.

Informazioa

Información

A-39 a/b/c	<i>calle - IBAIONDO - kalea</i>	Bideguneak / Tramos 67-68-69	Bidegurutzak / Cruces 65-70-84
-------------------	---------------------------------	---	---

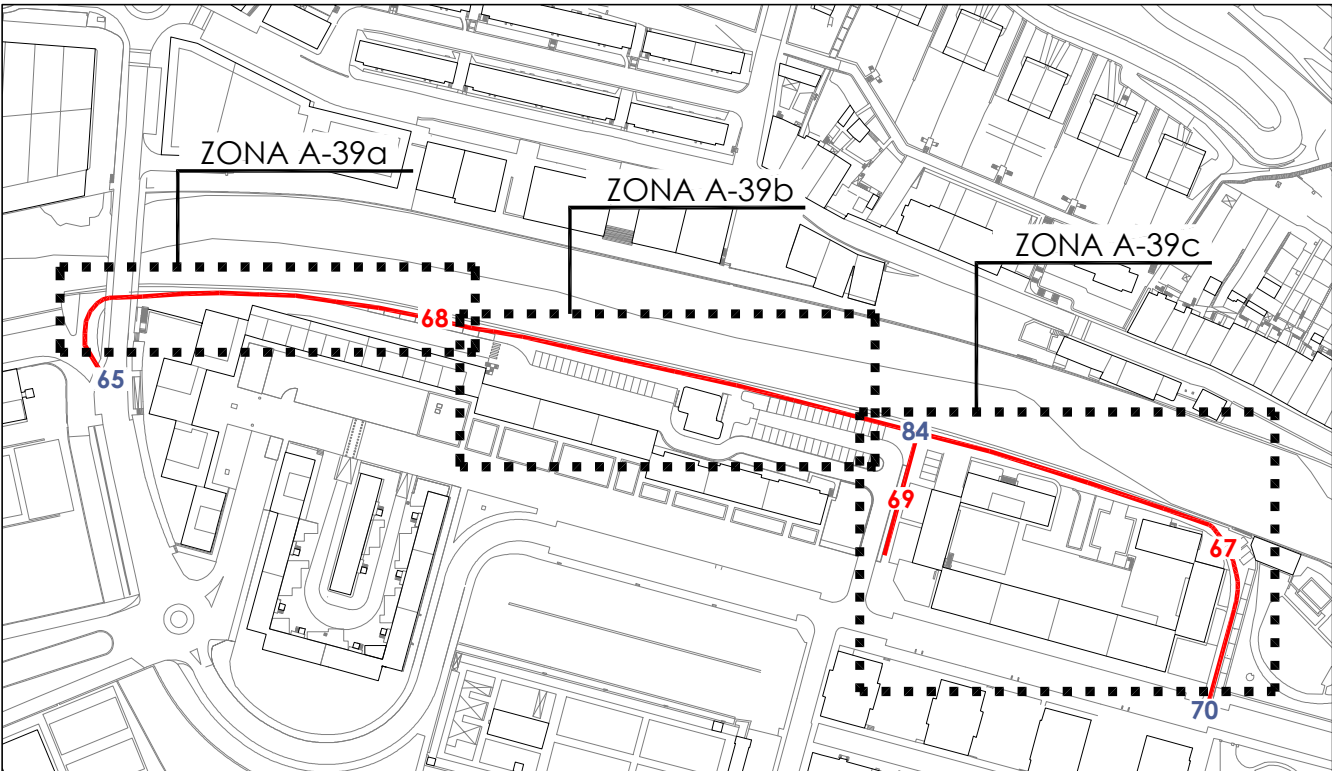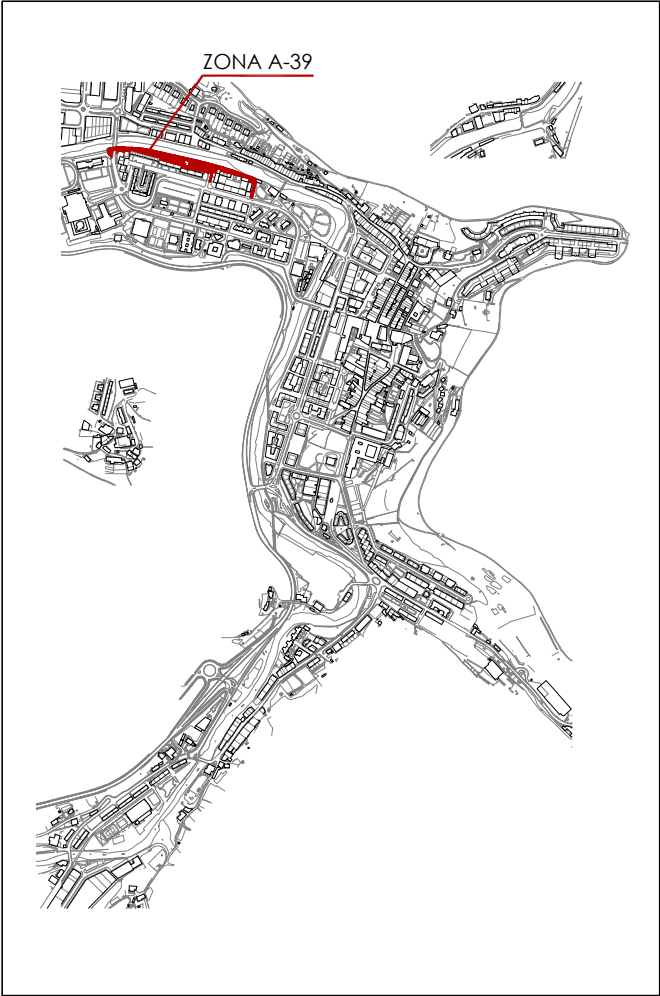


2014ko Irisgarritasun Plana
Plan Accesibilidad del 2014

A-39a/b/c

calle - IBAIONDO - kalea

Bideguneak / Tramos
67-68-69

Bidegurutzeak
/ Cruces 65-70-84

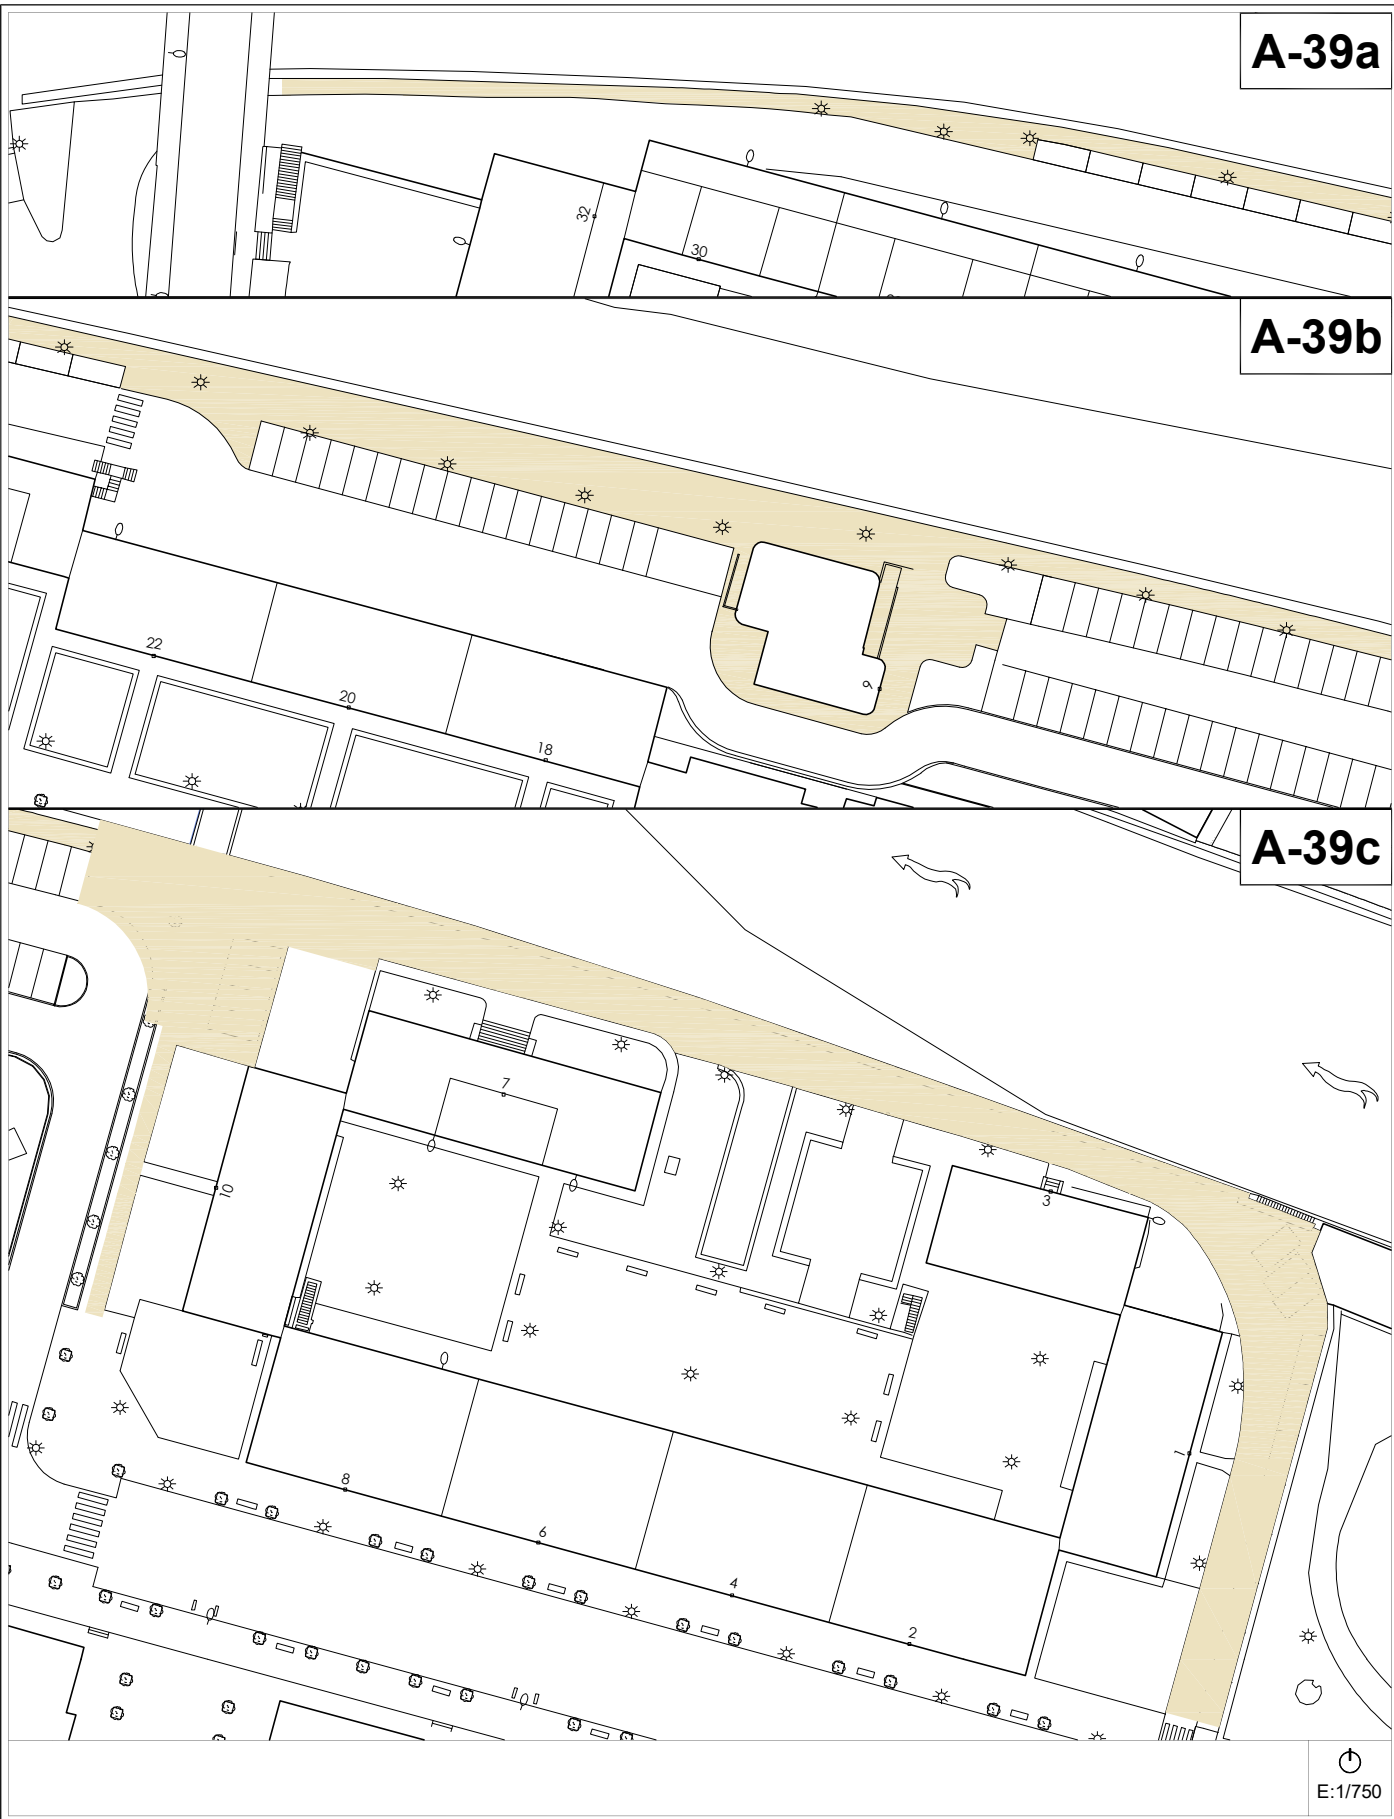

Egungo Azterketa (2021)
Análisis Estado Actual (2021)


2014ko Irisgarritasun Planean oinarritutako azterketa
/ En referencia al Plan de Accesibilidad 2014

A-39a/b/c

calle - IBAIONDO - kalea

Bideguneak / Tramos
67-68-69

Bidegurutzeak
/ Cruces 65-70-84

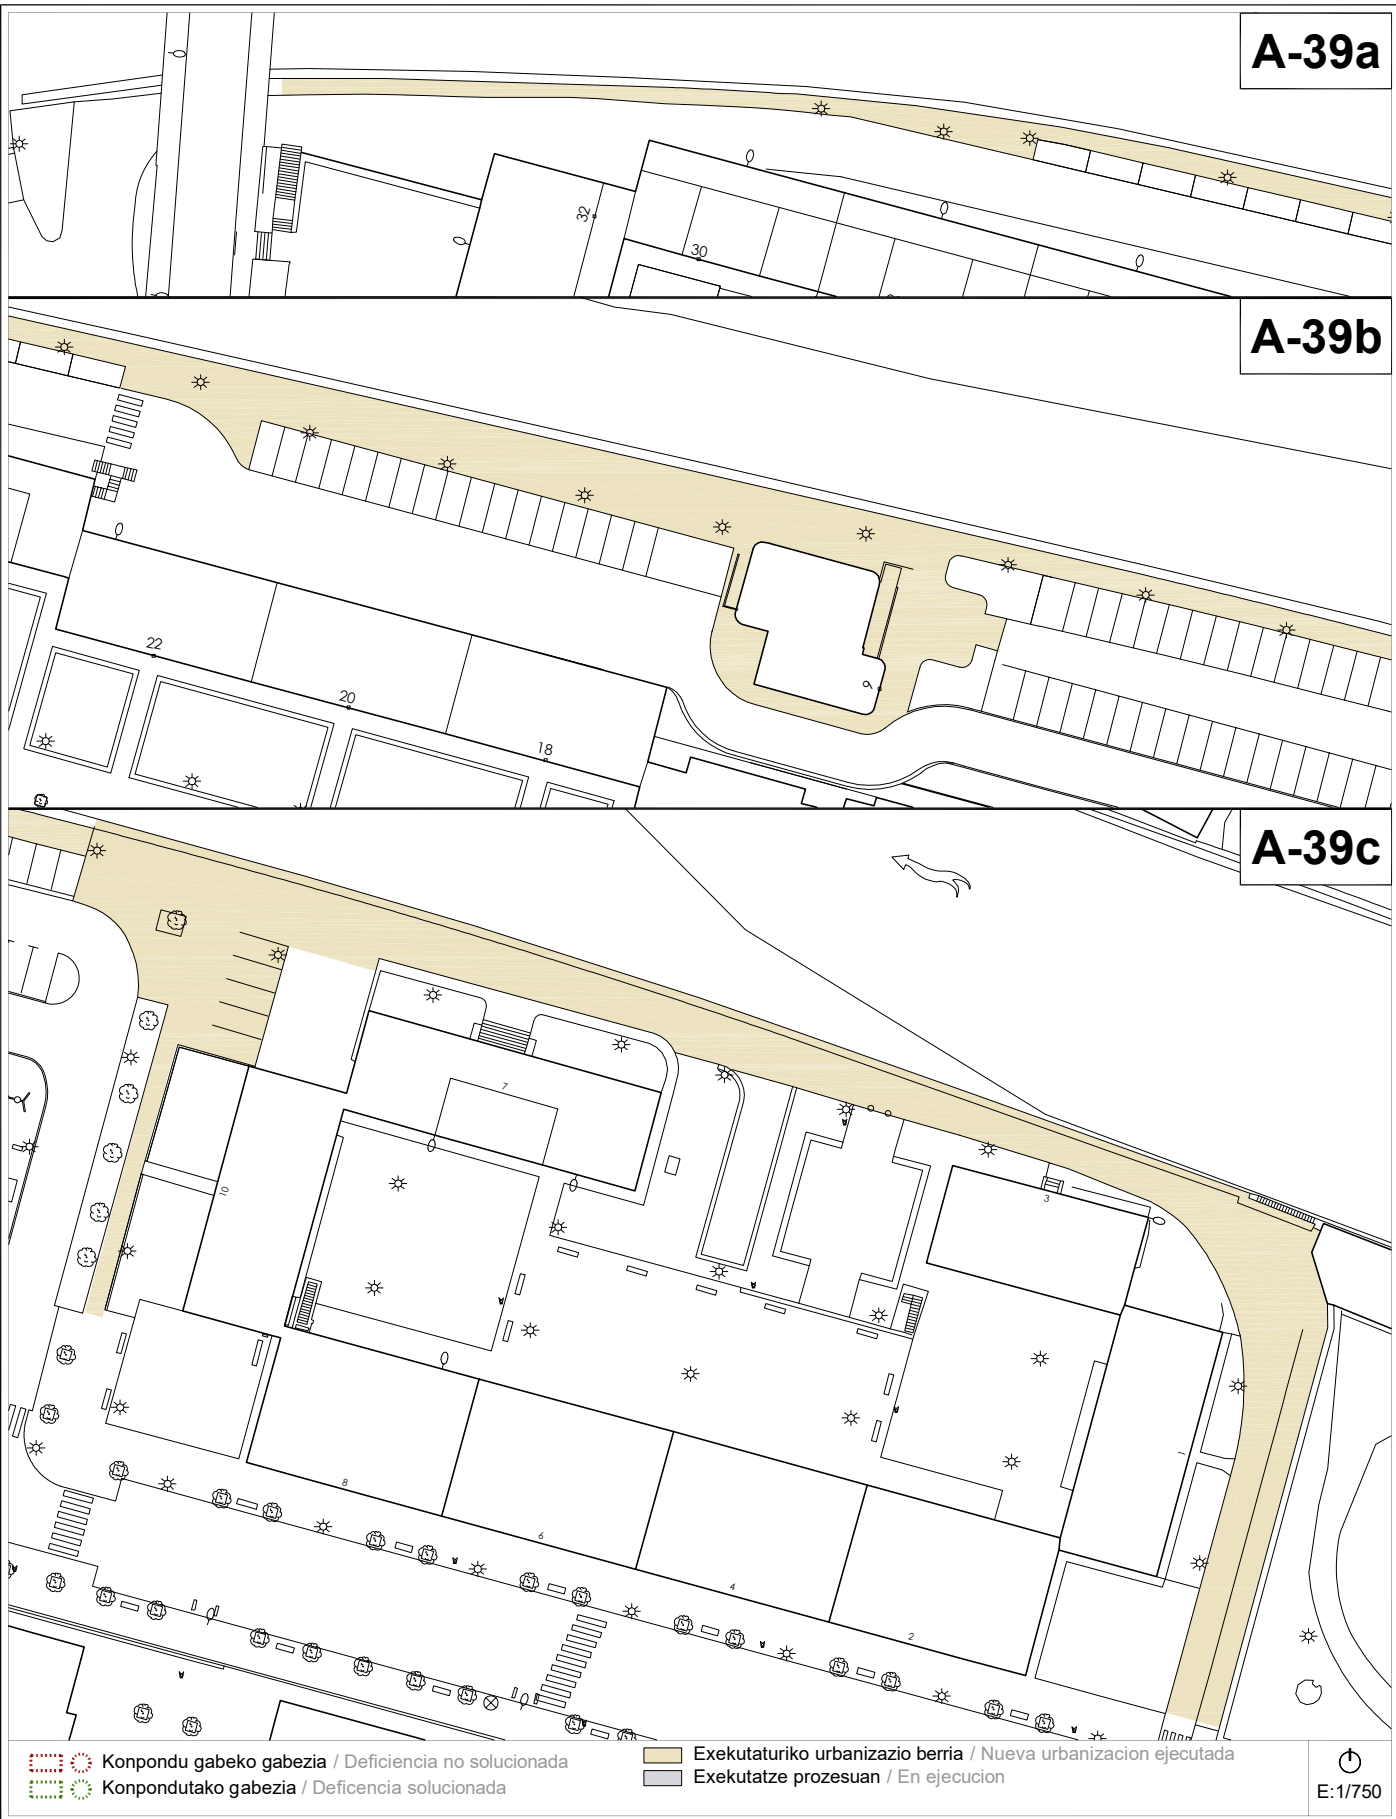

Proposamena (2021)
Propuesta (2021)


Dokumentazio grafikoa / Documentación gráfica

A-39a/b/c

calle - IBAIONDO - kalea

Bideguneak / Tramos
67-68-69

Bidegurutzeak
/ Cruces 65-70-84

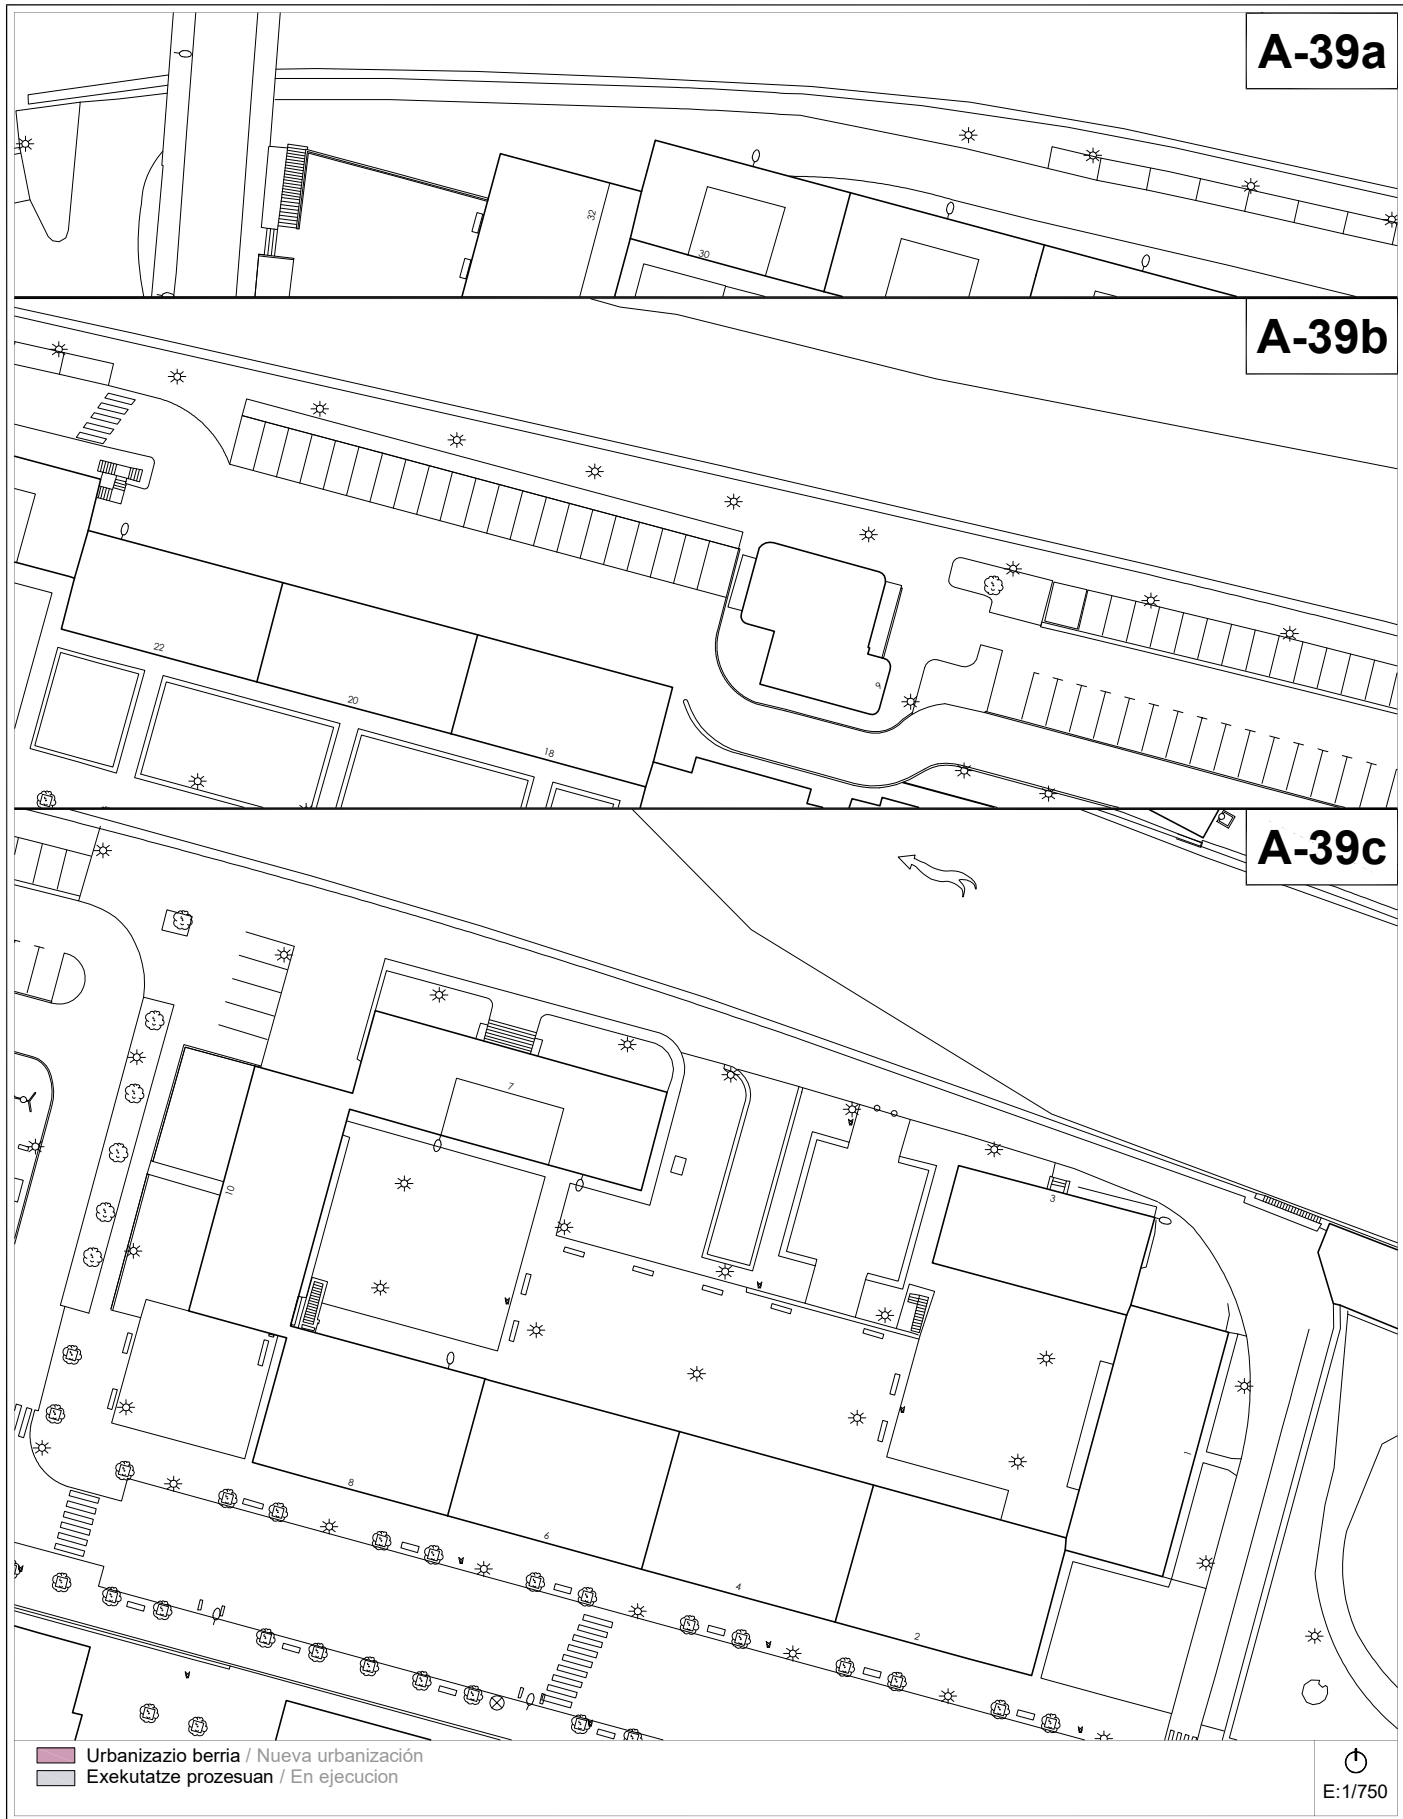

Proposamena (2021)
Propuesta (2021)

Deskribapena eta aurrekontua / Descripción y presupuesto

A-39 a/b/c

calle - IBAIONDO - kalea

Bideguneak / Tramos
67-68-69

Bidegurutzeak
/ Cruces 65-70-84

Deskribapena eta proposamena / Descripción y propuesta:

En el Plan de 2014 se dieron por resueltas las carencias anteriormente propuestas, por lo que no hay propuesta de mejora para la zona.


Proposamenaren aurrekontua / Presupuesto de propuesta:

La presente Ficha no incluye ningún presupuesto para la ejecución de ninguna nueva propuesta.

Informazioa

Información

A-40 a/b	calles -ALKABIETA, A. FLEMING, HILERRIA eta BONI LASKURAIN - kaleak	Bideguneak / Tramos 1-2-3-4-39-49-64-65-66	Bidegurutzeak / Cruces 67-68-69-72-73-74-75
-----------------	--	--	---

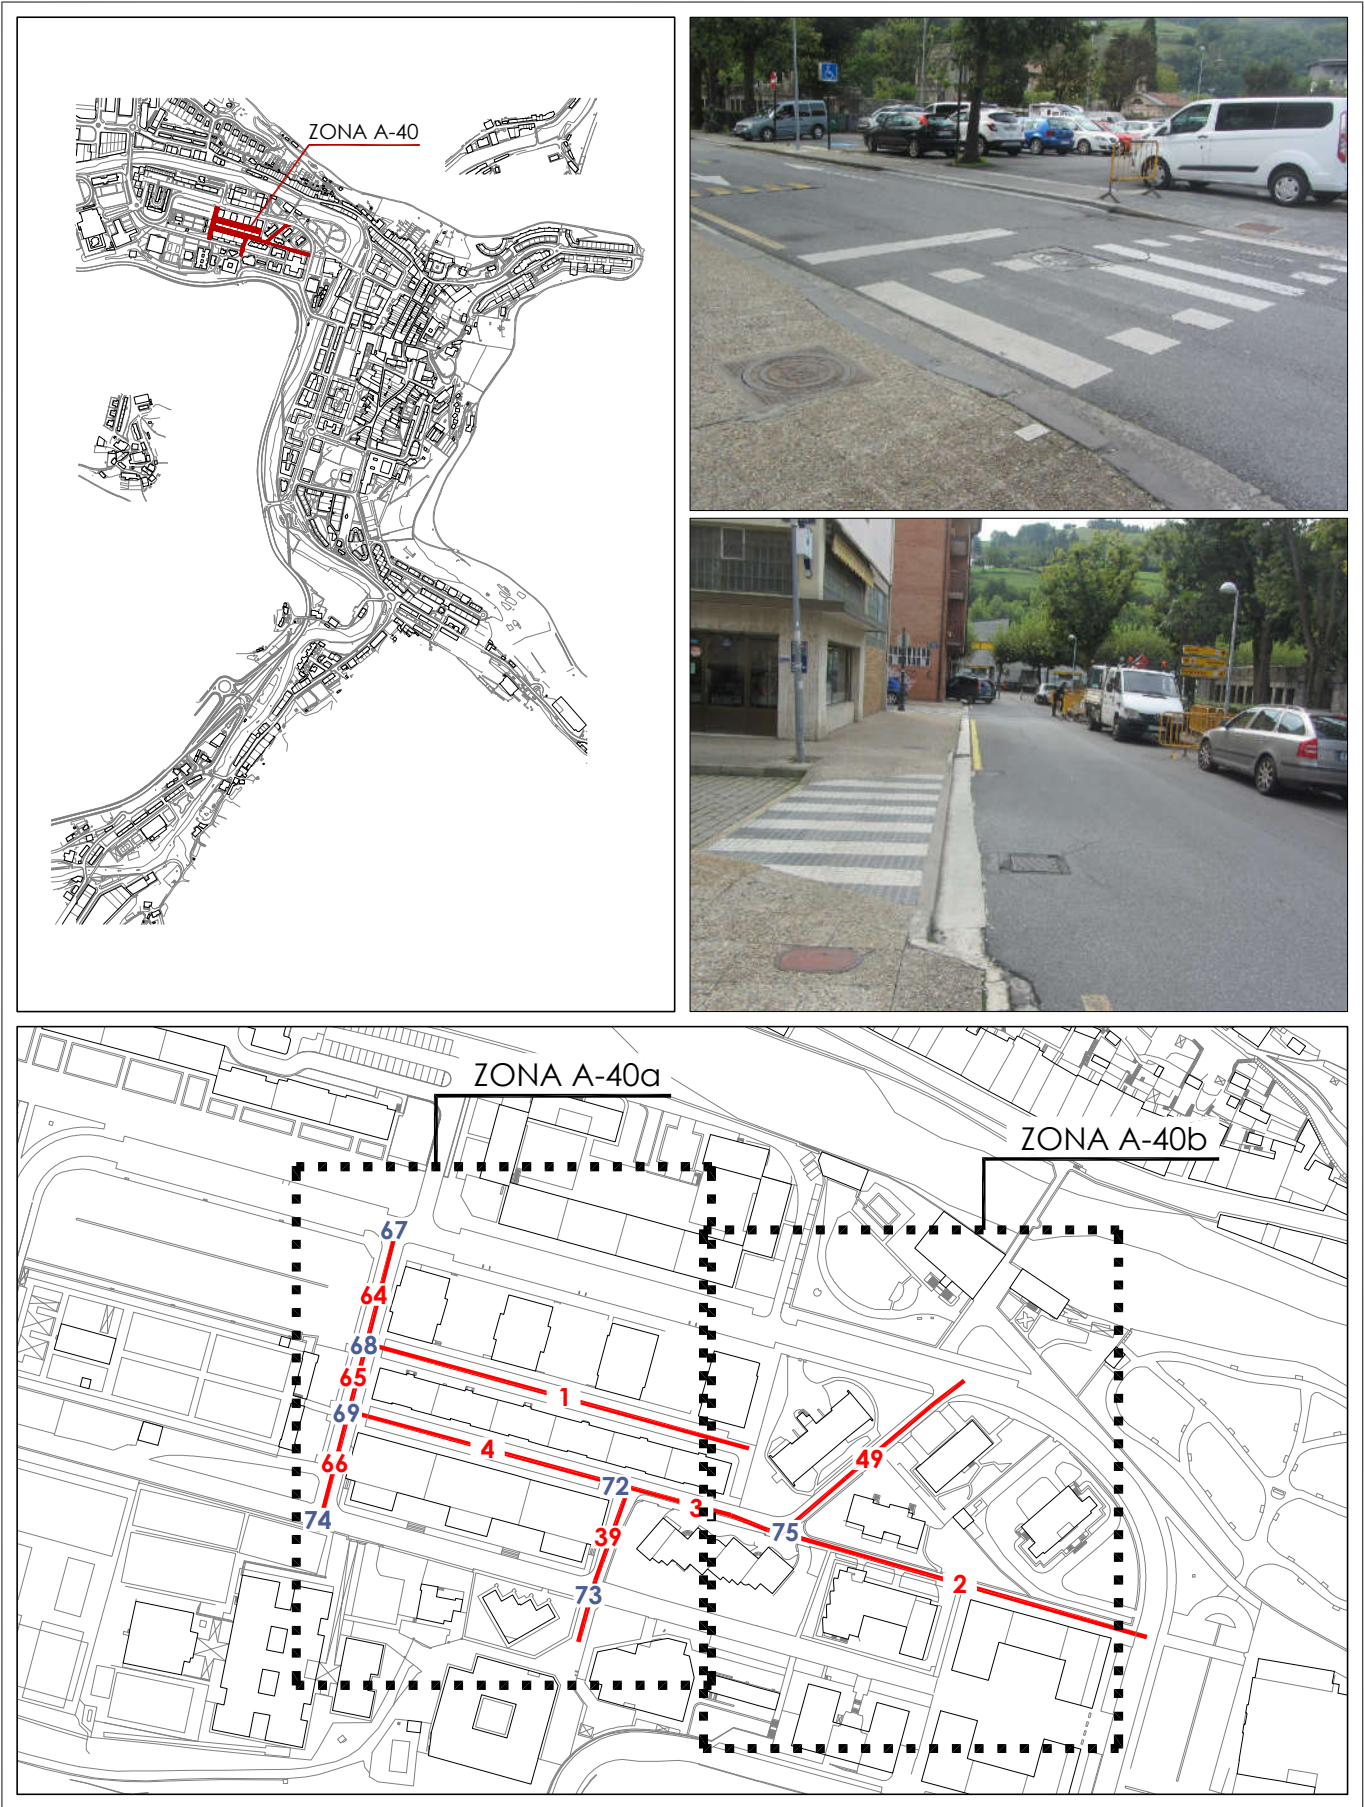

Informazioa
Información**A-40 a/b***calles* -ALKABIETA, A. FLEMING,
HILERRIA eta BONI LASKURAIN - *kaleak***Bideguneak / Tramos**
1-2-3-4-39-49-64-65-66**Bidegurutzeak / Cruces**
67-68-69-72-73-74-75

2014ko Irisgarritasun Plana
Plan Accesibilidad del 2014**A-40a**calles -ALKABIETA, A. FLEMING,
HILERRIA eta BONI LASKURAIN- kaleak**Bideguneak / Tramos**
1-2-3-4-39-49-64-65-66**Bidegurutzeak / Cruces**
67-68-69-72-73-74-75**ESPALOIAK / ACERAS**

- Zolaketa edo birzolaketa / Pavimentación o repavimentación
- Espaloiaren eraik. edo berreraikuntza / Construc. o reconstrucción de acera
- Bidezidorraren eraik. edo zabalkuntza / Construc. o ampliación de senda
- Espaloiaren zabalkuntza / Ampliación de acera
- Plataforma bakarraren eraikuntza / Construcción de plataforma única
- Ibilgailuentzako pasabideen berreraik. / Reconstruc. de vado de vehículos

DESJARRAITASUNAK / DISCONTINUIDADES

- Eskaileraren egokitzapena / Adaptación de escalera
- Arrapalaren egokitzapena / Adaptación de rampa
- Arrapalaren eraikuntza / Construcción de rampa
- Eskailera-maila bakarraren ezabaketa / Supresión de escalón aislado
- Igogailu publikoaren eraikuntza / Construcción de ascensor público

OINEZKOEN PASABIDEAK / VADOS PEATONALES

- Esku-hartzerik gabeko pasabidea / Vado sin intervención
- Pasabidearen egokitzapena / Adaptación de vado
- Pasabidearen berreraikuntza / Reconstrucción de vado
- Pasabidearen eraikuntza / Construcción de vado
- Pasabid. eraik. eta oinezkoen bidea / Constr. de vado y paso peatonal
- Lurgaineko galtzada / Calzada elevada

OINEZKOEN SEMAFOROAK / SEMAFOROS PEATONALES

- Esku-hartzerik gabeko semafora / Semáforo sin intervención
- Lekualdatu beharreko semafora / Desplazamiento de semáforo
- Semaforaren sonorizazioa / Sonorización de semáforo
- Semaf. sonorizazio eta lekualdaketa / Sonoriz. y despl. de semáforo

EUSKARRI LAGUNTZAILEAK ETA SEGURTASUNA**/ APOYO Y SEGURIDAD**

- Eskubandaren instalazioa / Instalación de pasamanos
- Barandaren lekualdatzea / Desplazamiento de barandilla
- Barandaren instalazioa / Instalación de barandilla
- Arrisku-gunea (obrak), señalizazioa / Señalización, zona de riesgo (obras)

ALTZARIAK / MOBILIARIO

- Eserlekua / Banco
- Paperontzia / Papelería
- Lurrazaleko edukiontzia / Contenedor de superficie
- Lurpeko edukiontzia / Contenedor soterrado
- Informazio-seinalea / Señal informativa
- Bizikleten aparkalekua / Aparca-bicicletas

ZIRKULAZIO ERREGULAZIOA / REGULACION DE TRAFICO

- Bita / Bolardo
- Zirkulazio-seinalea / Señal de tráfico
- Zirkulazio-semafora / Semáforo de tráfico
- Autobus-geltokiko zutoina / Poste parada bus
- Markesina / Marquesina

ZERBITZUAK / SERVICIOS

- Postontzia / Buzón de correos
- Telefono-kabina / Cabina de teléfonos
- Taxi-telefonoa / Teléfono de taxis
- Zonalde urdineko makina / Máquina zona azul
- Garbiketa publikoko kabina / Cabina de lavado público
- Kioskoa / Quiosco

LOREZAINITZA / JARDINERIA

- Txorkoa / Alcorque
- Jardinera / Jardinera
- Lorategia / Jardín
- Dekorazio-elementua / Elemento decorativo

INSTALAZIOAK / INSTALACIONES

- Kale-argia / Farola
- Konexiodun zutoina / Poste con conexión
- Konexiorik gabeko zutoina / Poste sin conexión
- Instalazio-armairua / Armario de instalaciones
- Iturria / Fuente
- Suteetako ur-hargunea / Boca de incendios

SANEAMENDUA / SANEAMIENTO

- Erregistro-erreja / Reja de registro
- Sareta lineala / Rejilla lineal
- Sareta linealeko instalaz. / Instalac. de rejilla lineal

**Egungo Azterketa (2021)**
Análisis Estado Actual (2021)2014ko Irisgarritasun Planean oinarritutako azterketa
/ En referencia al Plan de Accesibilidad 2014**A-40a**calles -ALKABIETA, A. FLEMING,
HILERRIA eta BONI LASKURAIN- kaleak**Bideguneak / Tramos**
1-2-3-4-39-49-64-65-66**Bidegurutzeak / Cruces**
67-68-69-72-73-74-75

- Konpondu gabeko gabezia / Deficiencia no solucionada
- Konpondutako gabezia / Deficiencia solucionada

- Exekutaturiko urbanizazio berria / Nueva urbanización ejecutada
- Exekutatze prozesuan / En ejecución

Proposamena (2021)
Propuesta (2021)


Dokumentazio grafikoa / Documentación gráfica

A-40acalles -ALKABIETA, A. FLEMING,
HILERRIA eta BONI LASKURAIN- kaleak**Bideguneak / Tramos**
1-2-3-4-39-49-64-65-66**Bidegurutzeak / Cruces**
67-68-69-72-73-74-75

- Urbanizazio berria / Nueva urbanización
- Exekutatze prozesuan / En ejecución

2014ko Irisgarritasun Plana
Plan Accesibilidad del 2014


A-40b	calles -ALKABIETA, A. FLEMING, HILERRIA eta BONI LASKURAIN- kaleak	Bideguneak / Tramos 1-2-3-4-39-49-64-65-66	Bidegurutzeak / Cruces 67-68-69-72-73-74-75
--------------	---	--	---

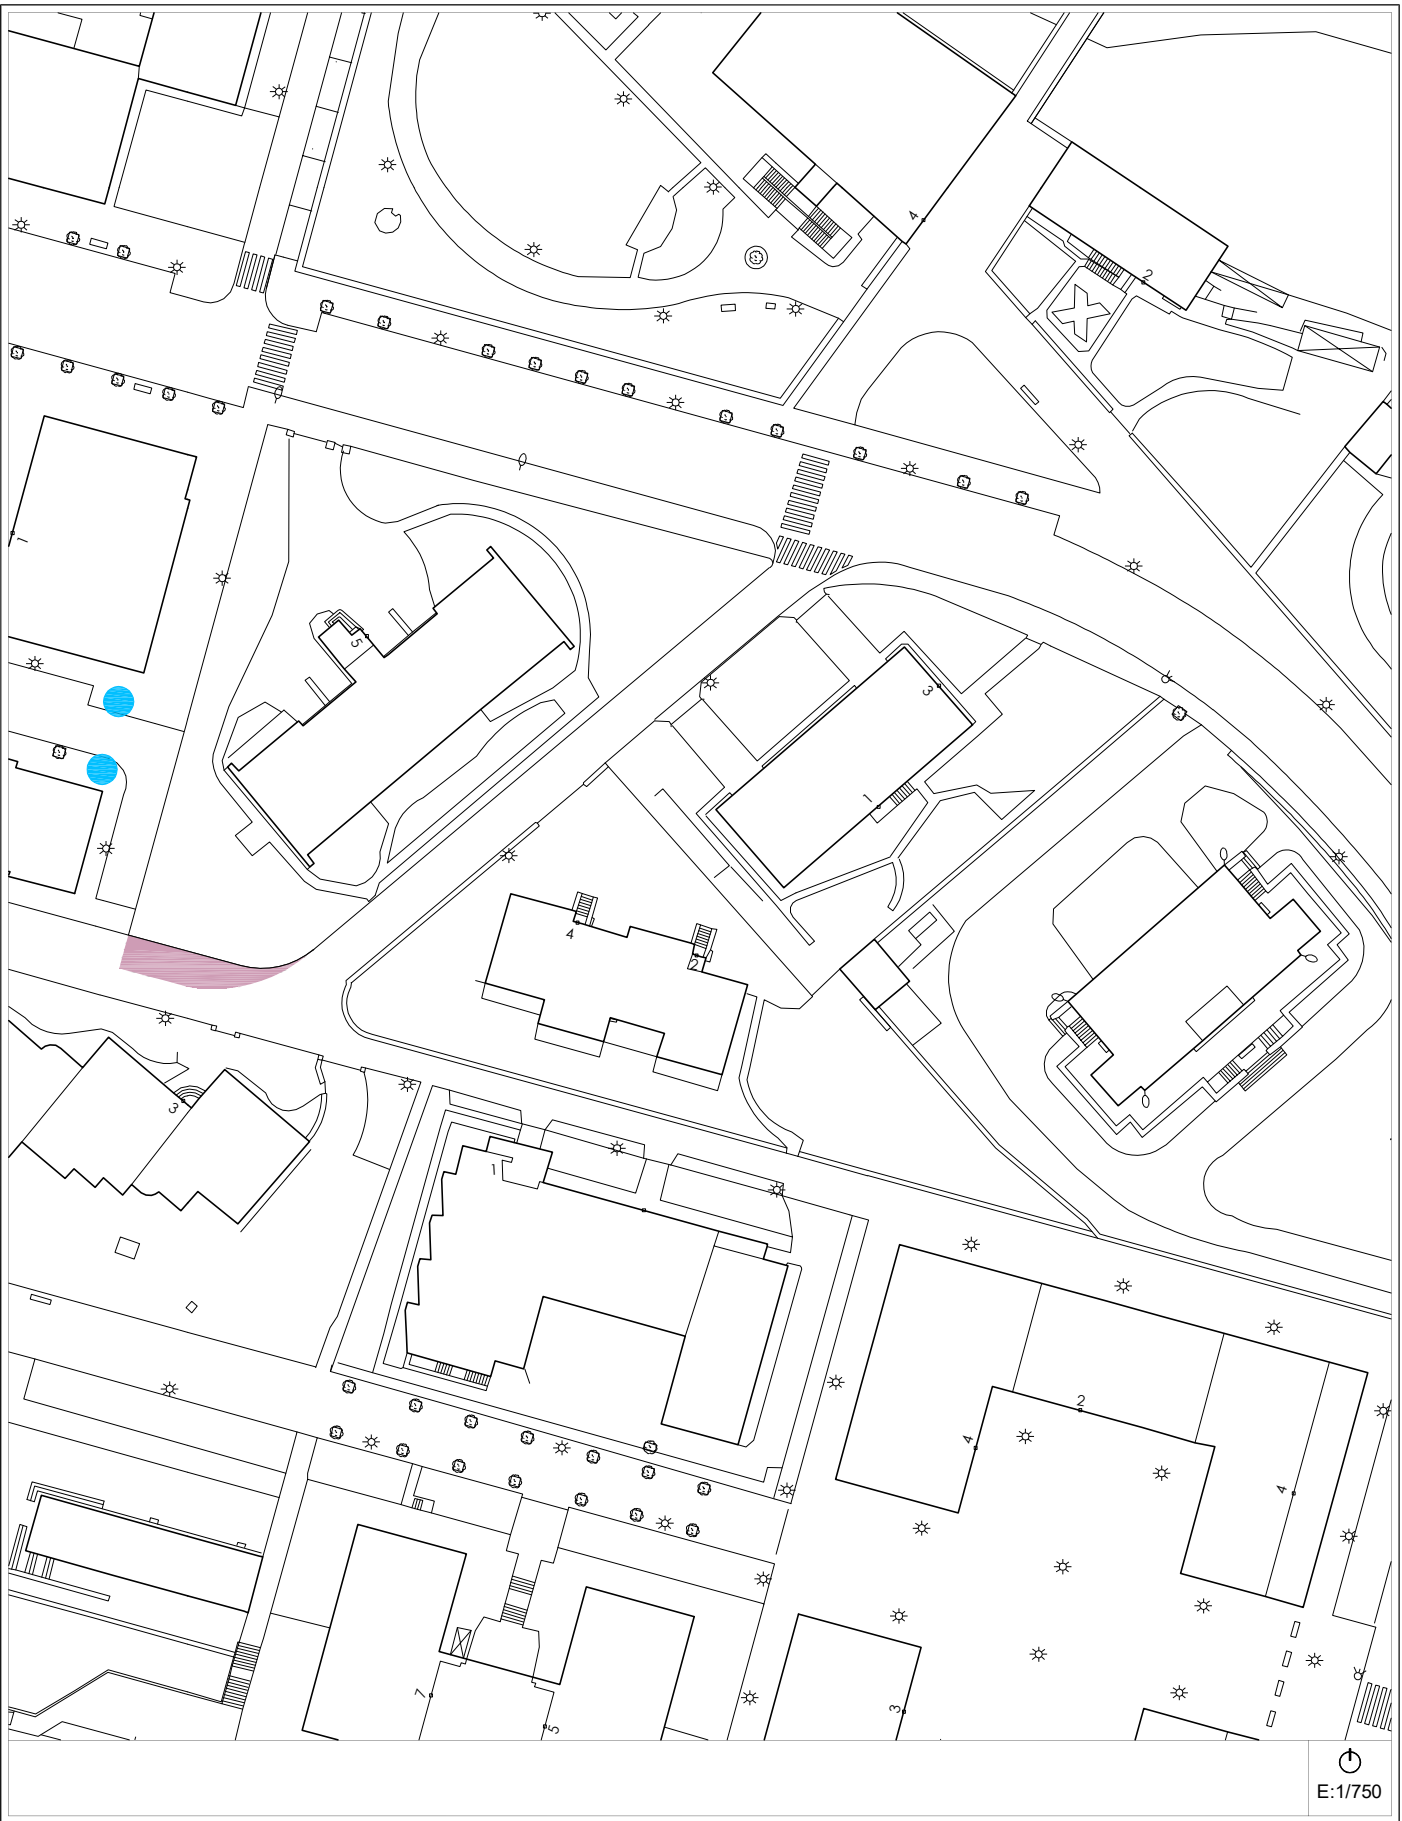

Egungo Azterketa (2021)
Análisis Estado Actual (2021)

2014ko Irisgarritasun Planean oinarritutako azterketa
/ En referencia al Plan de Accesibilidad 2014

A-40b	calles -ALKABIETA, A. FLEMING, HILERRIA eta BONI LASKURAIN- kaleak	Bideguneak / Tramos 1-2-3-4-39-49-64-65-66	Bidegurutzeak / Cruces 67-68-69-72-73-74-75
--------------	---	--	---

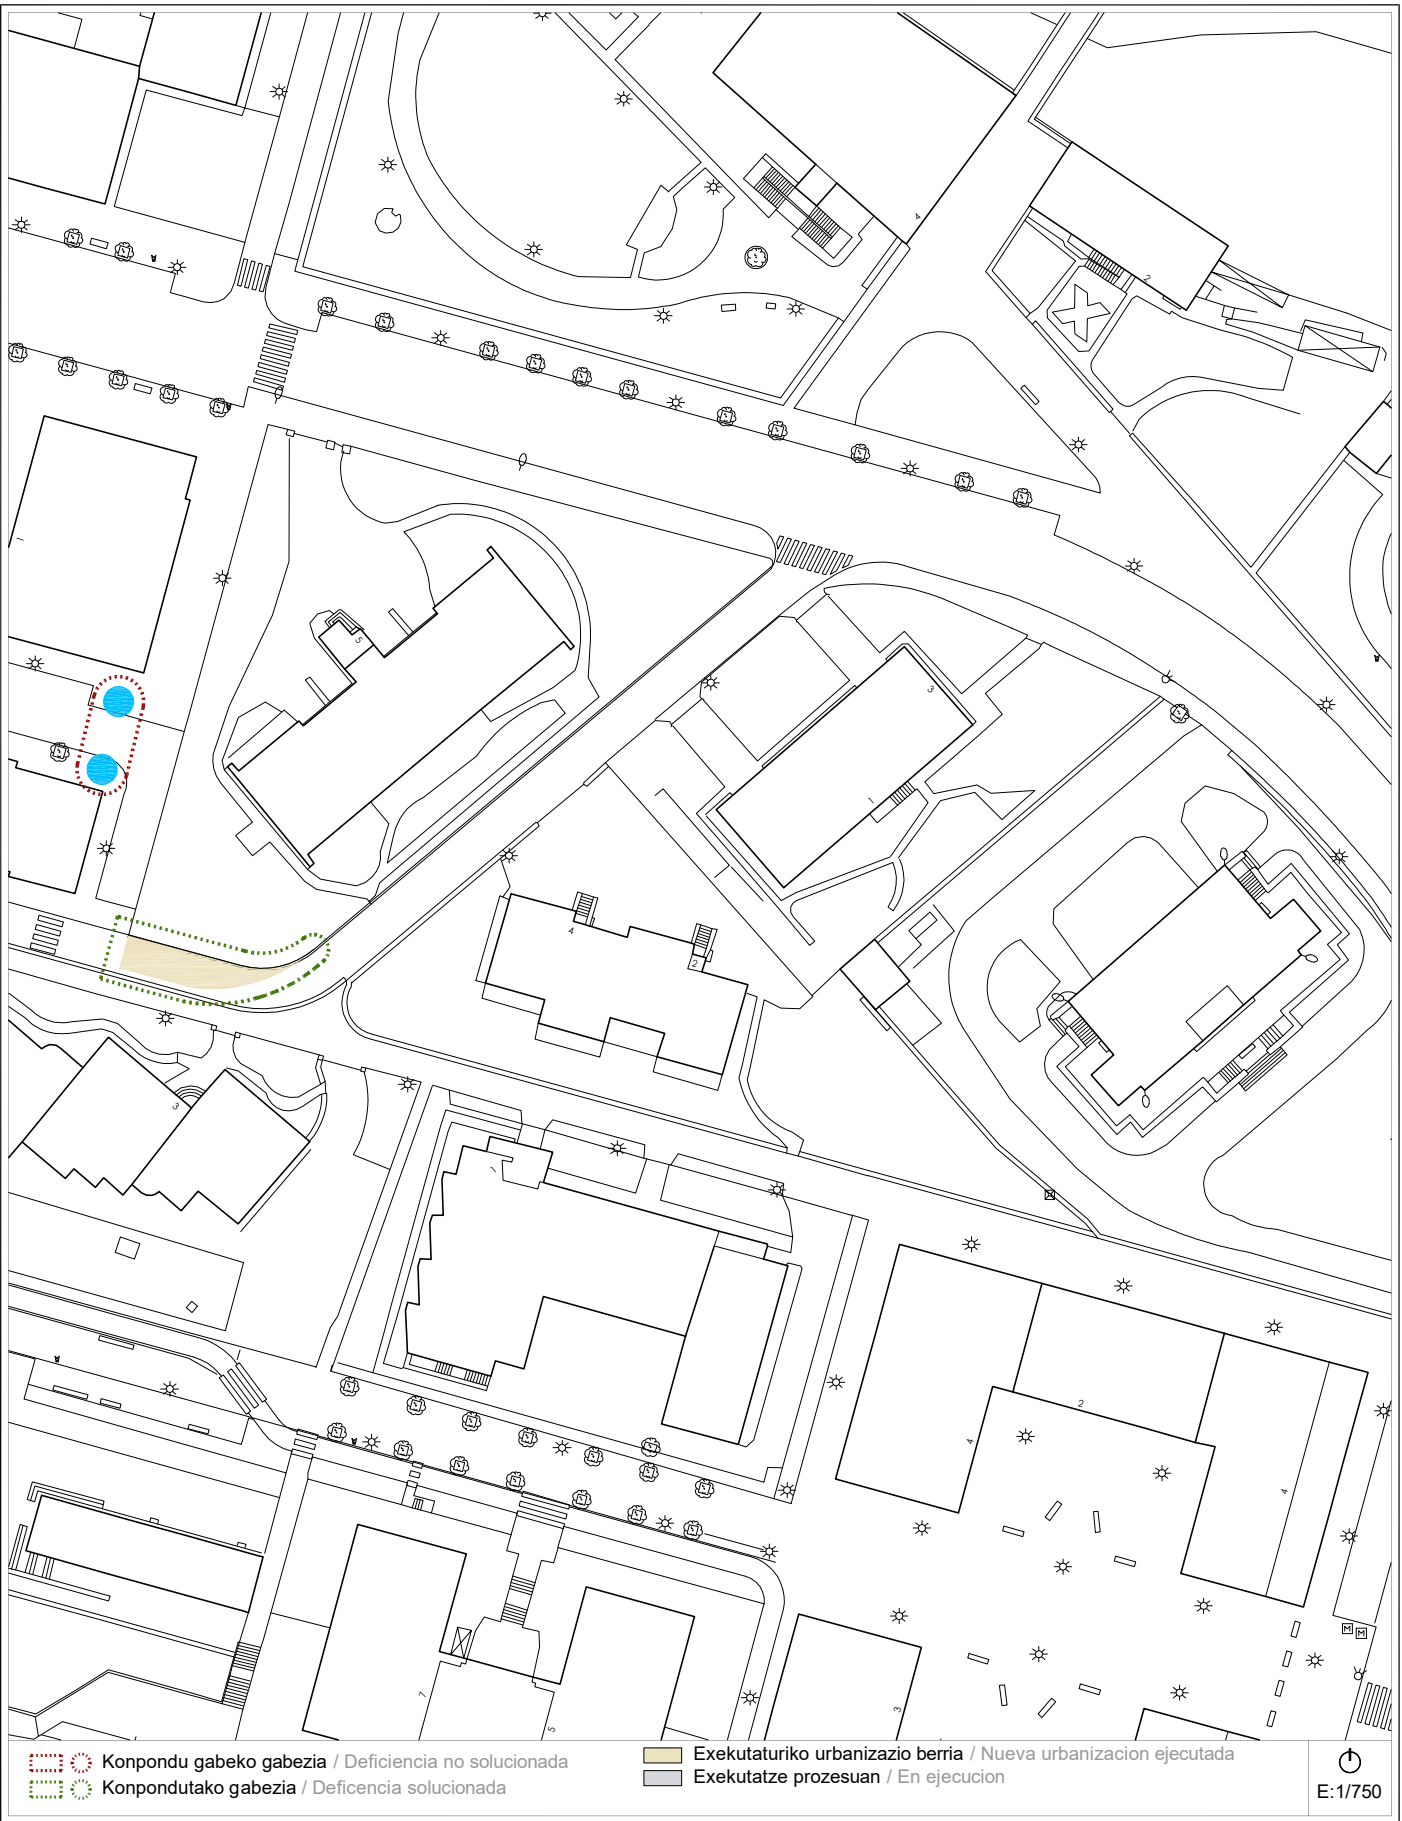

Proposamena (2021)
Propuesta (2021)

Dokumentazio grafikoa / Documentación gráfica

A-40b	calles -ALKABIETA, A. FLEMING, HILERRIA eta BONI LASKURAIN- kaleak	Bideguneak / Tramos 1-2-3-4-39-49-64-65-66	Bidegurutzeak / Cruces 67-68-69-72-73-74-75
--------------	---	--	---



Proposamena (2021)
Propuesta (2021)

Deskribapena eta aurrekontua / Descripción y presupuesto

A-40 a/b	calles -ALKABIETA, A. FLEMING, HILERRIA eta BONI LASKURAIN- kaleak	Bideguneak / Tramos 1-2-3-4-39-49-64-65-66	Bidegurutzeak / Cruces 67-68-69-72-73-74-75
-----------------	---	--	---

Deskribapena eta proposamena / Descripción y propuesta:

Incluye las calles Alkabieta, doctor Fleming, una parte del paseo E. Urdangarín y otra de Boni Laskurain. Desde la Modificación del Plan de 2014 se ha ejecutado el ensanchamiento de la calle Alkabieta ocupando una esquina del jardín del edificio nº5 del paseo E. Urdangarín, Cruce 75, para lo que el Ayuntamiento adquirió la referida porción de parcela.

Se suprime:
- Se suprime la exigencia de construir dos vados peatonales en el Cruce 72, ya que se ha ejecutado otro unos metros más adelante, en conjunto a la obra propuesta de ensanchamiento de la calle Alkabieta.

Se mantiene:
1.- La propuesta de modificar cuatro farolas en los Tramos 64,65 y 66.
2.- Adaptación vado peatonal en el Tramo 1 con la colocación de pavimento táctil.
3.- Reconstrucción de acera en los Cruces 68 y 69 y en Tramos 66 y 39.
4.- Señalización zona de riesgo por peldaños existentes en los Tramos 66 y 39.
5.- Colocación de barandillas en los Tramos 66 y 39.
6.- Desplazamiento de señal informativa

Proposamenaren aurrekontua / Presupuesto de propuesta:

Tramo/Cruce	Intervención	Uds	Subtotal
TR-64 / TR-65 / TR-66	Desplazamiento de farolas.	4 ud	2.637,76 €
TR-1	Adaptación vado peatonal con la colocación pavimento táctil.	18,20 m²	1.091,40 €
CR-68/CR-69/TR-66/TR-39	Reconstrucción de acera.	55,40 m²	11.292,18 €
TR-66 / TR-39	Señalización de zona de riesgo con pavimento táctil.	3,60 m²	227,91 €
TR-66 / TR-39	Colocación de barandillas.	13,20 m	1.899,16 €
TR-65	Desplazamiento de señal informativa.	1 ud	119,90 €
TR-3 / CR-75	Ensanchamiento de la calle Alkabieta (y reconstrucción muro).	43,95 m²	10.758,59 €
Presupuesto de Ejecución Material			28.026,90 €

Informazioa

Información

A-41 a/b



calle - BONI LASKURAIN - kalea

Bideguneak / Tramos

35-36-37

Bidegurutzeak / Cruces

64-73-74

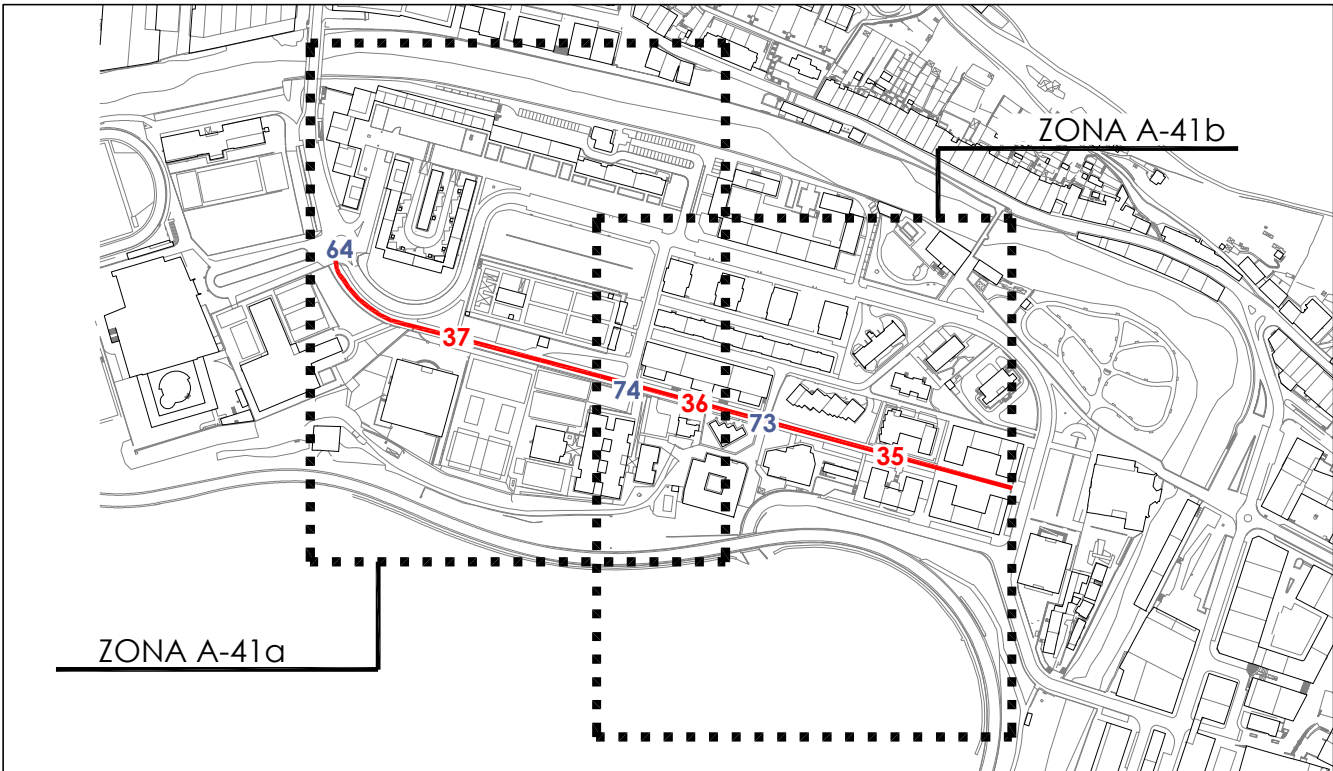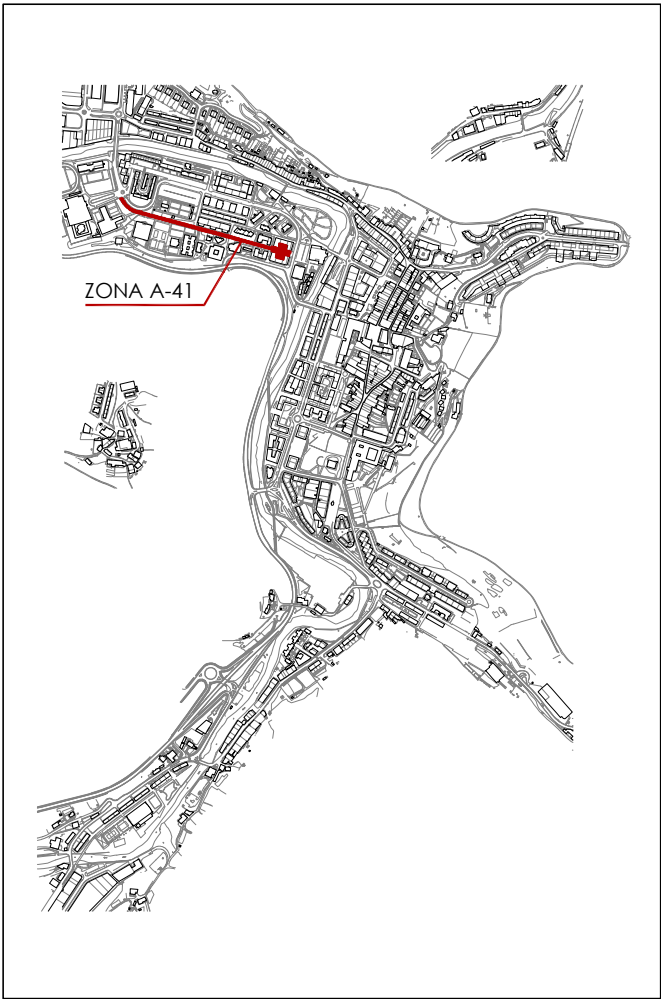

2014ko Irisgarritasun Plana
Plan Accesibilidad del 2014

A-41a

calle - BONI LASKURAIN - kalea

Bidegunek / Tramos
35-36-37

Bidegurutzeak
/ Cruces
64-73-74

- ESPALOIAK / ACERAS**
- Zolaketa edo birzolaketa / Pavimentación o repavimentación
 - Espaloiaren eraik. edo berreraikuntza / Construc. o reconstrucción de acera
 - Bidezidorraren eraik. edo zabalkuntza / Construc. o ampliación de senda
 - Espaloiaren zabalkuntza / Ampliación de acera
 - Plataforma bakarraren eraikuntza / Construcción de plataforma única
 - Ibilgailuentzako pasabideen berreraik. / Reconstruc. de vado de vehículos

- DESJARRAITASUNAK / DISCONTINUIDADES**
- Eskaileraren egokitzapena / Adaptación de escalera
 - Arrapalaren egokitzapena / Adaptación de rampa
 - Arrapalaren eraikuntza / Construcción de rampa
 - Eskailera-maila bakarraren ezabaketa / Supresión de escalón aislado
 - Igogailu publikoaren eraikuntza / Construcción de ascensor público

- ONEZKOEN PASABIDEAK / VADOS PEATONALES**
- Esku-hartzerik gabeko pasabidea / Vado sin intervención
 - Pasabidearen egokitzapena / Adaptación de vado
 - Pasabidearen berreraikuntza / Reconstrucción de vado
 - Pasabidearen eraikuntza / Construcción de vado
 - Pasabid. eraik. eta oinezkoen bidea / Constr. de vado y paso peatonal
 - Lurgaineko galtzada / Calzada elevada

- ONEZKOEN SEMAFOROAK / SEMAFOROS PEATONALES**
- Esku-hartzerik gabeko semaforoa / Semáforo sin intervención
 - Lekualdatu beharreko semaforoa / Desplazamiento de semáforo
 - Semaforaren sonorizazioa / Sonorización de semáforo
 - Semaf. sonorizazio eta lekualdaketa / Sonoriz. y despl. de semáforo

EUSKARRI LAGUNTZAILEAK ETA SEGURTASUNA
/ APOYO Y SEGURIDAD

- Eskubandaren instalazioa / Instalación de pasamanos
- Barandaren lekualdatzea / Desplazamiento de barandilla
- Barandaren instalazioa / Instalación de barandilla
- Arrisku-gunea (obrak), señalizazioa / Señalización, zona de riesgo (obras)

- ALTZARIAK / MOBILIARIO**
- Eserlekua / Banco
 - Paperontzia / Papelería
 - Lurrazaleko edukiontzia / Contenedor de superficie
 - Lurpeko edukiontzia / Contenedor soterrado
 - Informazio-seinalea / Señal informativa
 - Bizikleten aparkalekua / Aparca-bicicletas


- ZIRKULAZIO ERREGULAZIOA / REGULACION DE TRAFICO**
- Bitla / Bolardo
 - Zirkulazio-seinalea / Señal de tráfico
 - Zirkulazio-semaforoa / Semáforo de tráfico
 - Autobus-geltokiko zutoina / Poste parada bus
 - Markesina / Marquesina

- ZERBITZUAK / SERVICIOS**
- Postontzia / Buzón de correos
 - Telefono-kabina / Cabina de teléfonos
 - Taxi-telefonoa / Teléfono de taxis
 - Zonalde urdineko makina / Máquina zona azul
 - Garbiketa publikoko kabina / Cabina de lavado público
 - Kioskoa / Quiosco

- LOREZAINITZA / JARDINERIA**
- Txorkoa / Alcorque
 - Jardinera / Jardinera
 - Lorategia / Jardín
 - Dekorazio-elementua / Elemento decorativo

- INSTALAZIOAK / INSTALACIONES**
- Kale-argia / Farola
 - Konexiodun zutoina / Poste con conexión
 - Konexiorik gabeko zutoina / Poste sin conexión
 - Instalazio-armairua / Armario de instalaciones
 - Iturria / Fuente
 - Suteetako ur-hargunea / Boca de incendios

- SANEAMENDUA / SANEAMIENTO**
- Erregistro-erreja / Reja de registro
 - Sareta lineala / Rejilla lineal
 - Sareta linealeko instalaz. / Instalac. de rejilla lineal

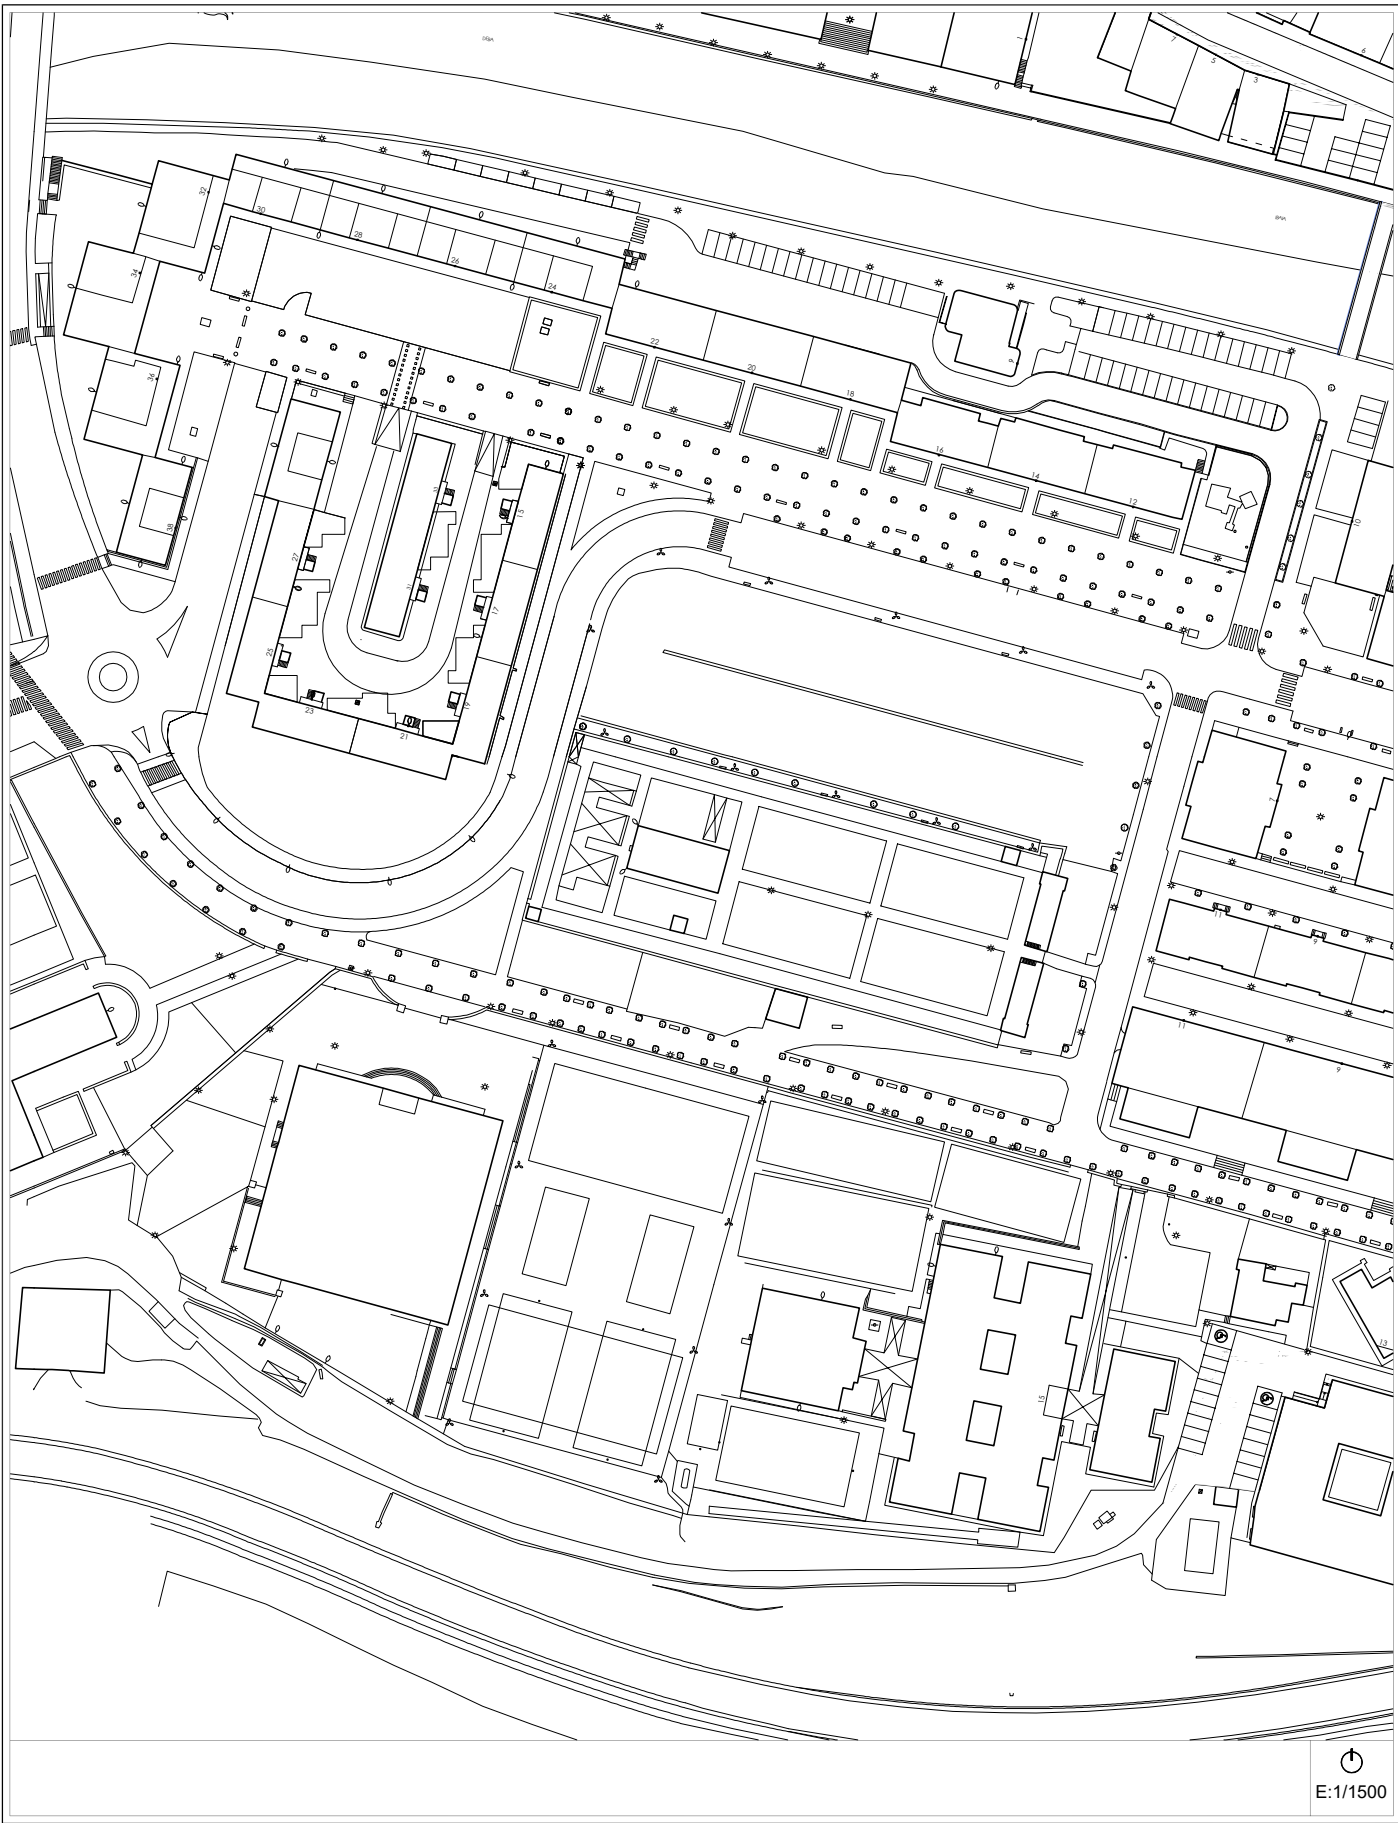

Engungo Azterketa (2021)
Análisis Estado Actual (2021)


2014ko Irisgarritasun Planean oinarritutako azterketa
/ En referencia al Plan de Accesibilidad 2014

A-41a

calle - BONI LASKURAIN - kalea

Bidegunek / Tramos
35-36-37

Bidegurutzeak
/ Cruces
64-73-74

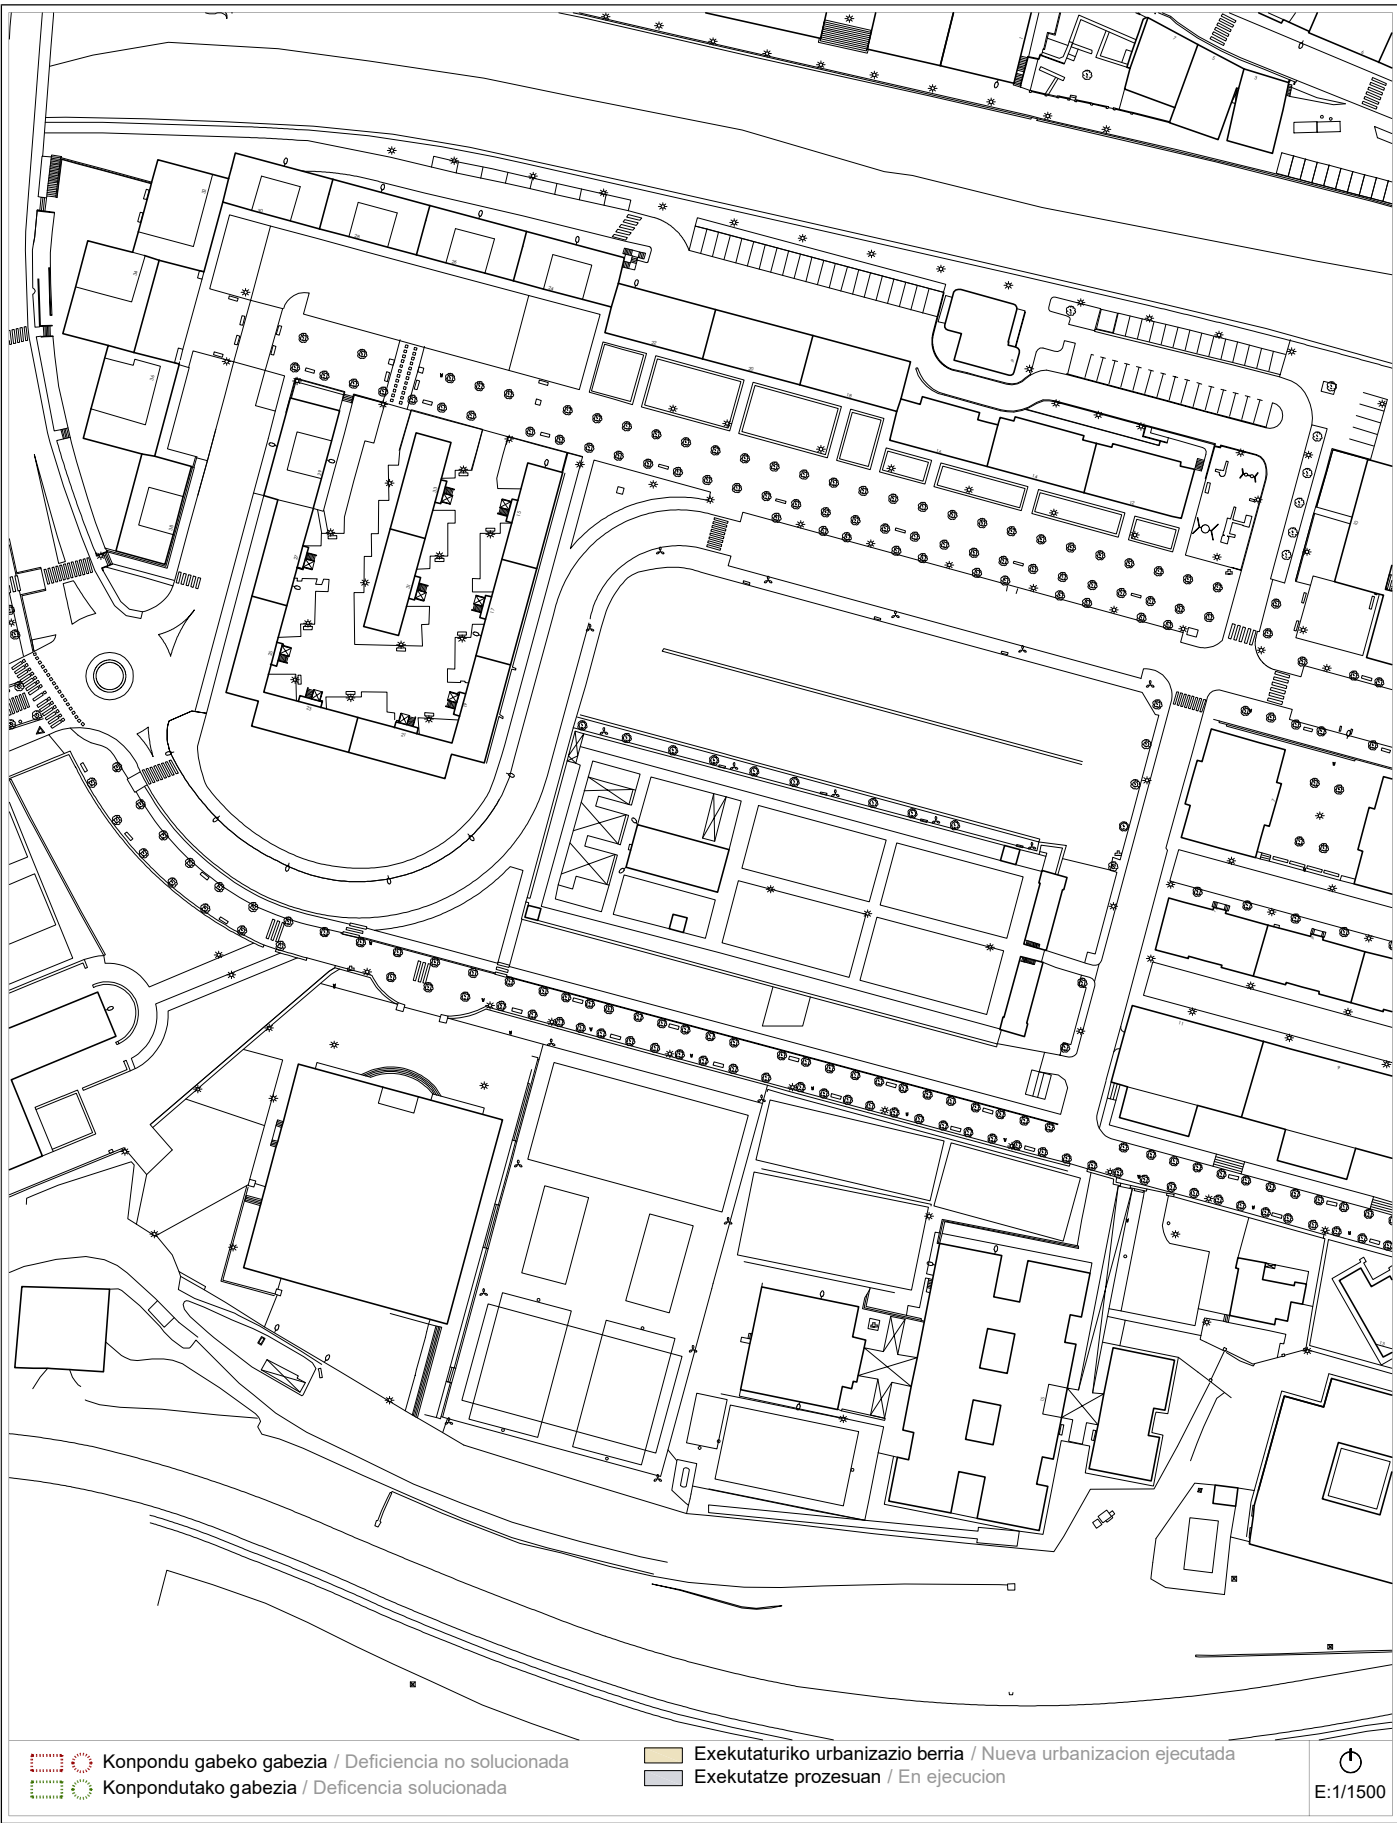

- Konpondu gabeko gabezia / Deficiencia no solucionada
- Konpondutako gabezia / Deficiencia solucionada
- Exekutaturiko urbanizazio berria / Nueva urbanización ejecutada
- Exekutatze prozesuan / En ejecución

Proposamena (2021)
Propuesta (2021)


Dokumentazio grafikoa / Documentación gráfica

A-41a

calle - BONI LASKURAIN - kalea

Bidegunek / Tramos
35-36-37

Bidegurutzeak
/ Cruces
64-73-74

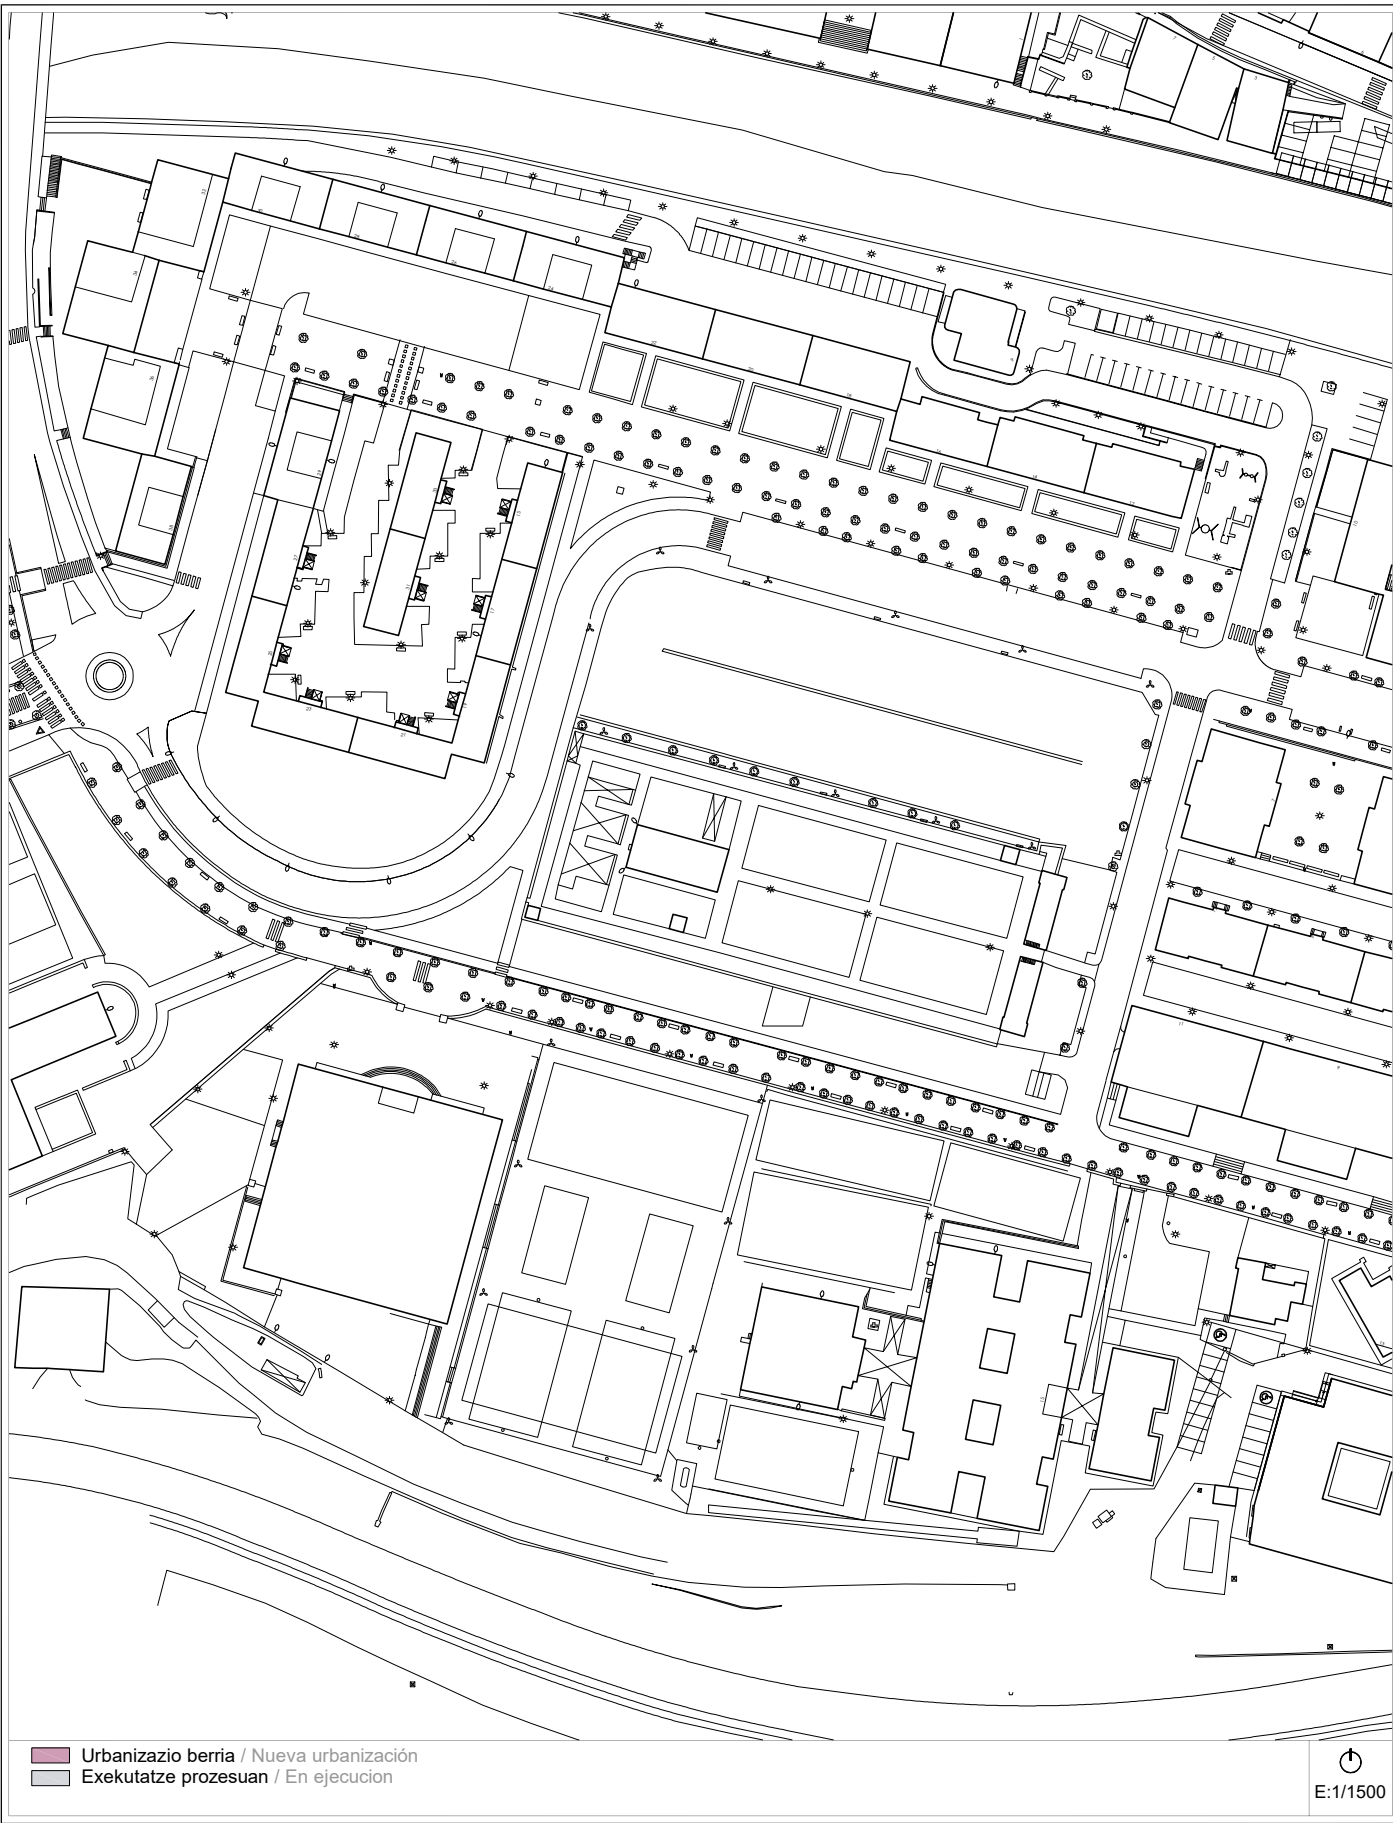

- Urbanizazio berria / Nueva urbanización
- Exekutatze prozesuan / En ejecución

2014ko Irisgarritasun Plana
Plan Accesibilidad del 2014

A-41b calle - BONI LASKURAIN - kalea Bideguneak / Tramos 35-36-37 Bidegurutzeak / Cruces 64-73-74



Egungo Azterketa (2021)
Análisis Estado Actual (2021) 2014ko Irisgarritasun Planean oinarritutako azterketa / En referencia al Plan de Accesibilidad 2014

A-41b calle - BONI LASKURAIN - kalea Bideguneak / Tramos 35-36-37 Bidegurutzeak / Cruces 64-73-74



Proposamena (2021)
Propuesta (2021) Dokumentazio grafikoa / Documentación gráfica

A-41b calle - BONI LASKURAIN - kalea Bideguneak / Tramos 35-36-37 Bidegurutzeak / Cruces 64-73-74



Proposamena (2021)
Propuesta (2021) Deskribapena eta aurrekontua / Descripción y presupuesto

A-41 a/b calle - BONI LASKURAIN - kalea Bideguneak / Tramos 35-36-37 Bidegurutzeak / Cruces 64-73-74

Deskribapena eta proposamena / Descripción y propuesta:

El Ayuntamiento tiene encargado un proyecto de ordenación de la urbanización para una mejora en la utilización de la calle Boni Laskurain como paseo peatonal y bidegorri diferenciando en lo posible la circulación de personas y bicicletas. Dicho proyecto está ejecutado en el Tramo 35, donde existe una división entre paseo peatonal y bidegorri. Hasta la ejecución de las obras completas en toda la calle, el presente documento recogerá la adaptación del vado peatonal con la colocación de pavimento táctil en el Cruce 73, donde se encuentra la única vía de acceso de ambulancias y otros vehículos al ambulatorio.

Se mantiene:
1.- Adaptación vado peatonal. Instalación de alarma en vado en cruce 73, entrada de vehículos al ambulatorio.



Proposamenaren aurrekontua / Presupuesto de propuesta:

Tramo/Cruce	Intervención	Uds	Subtotal
CR-73	Adaptación vado peatonal. Instalación de alarma en vado.	12 m ²	719,58 €
Presupuesto de Ejecución Material			719,58 €

Informazioa

Información

A-42 a/b	<i>calles - MATXIATEGI</i> <i>eta E.URDANGARIN - kaleak</i>	Bideguneak / Tramos 35-47-48-112-141	Bidegurutzeak / Cruces 67-70-71
-----------------	--	---	--

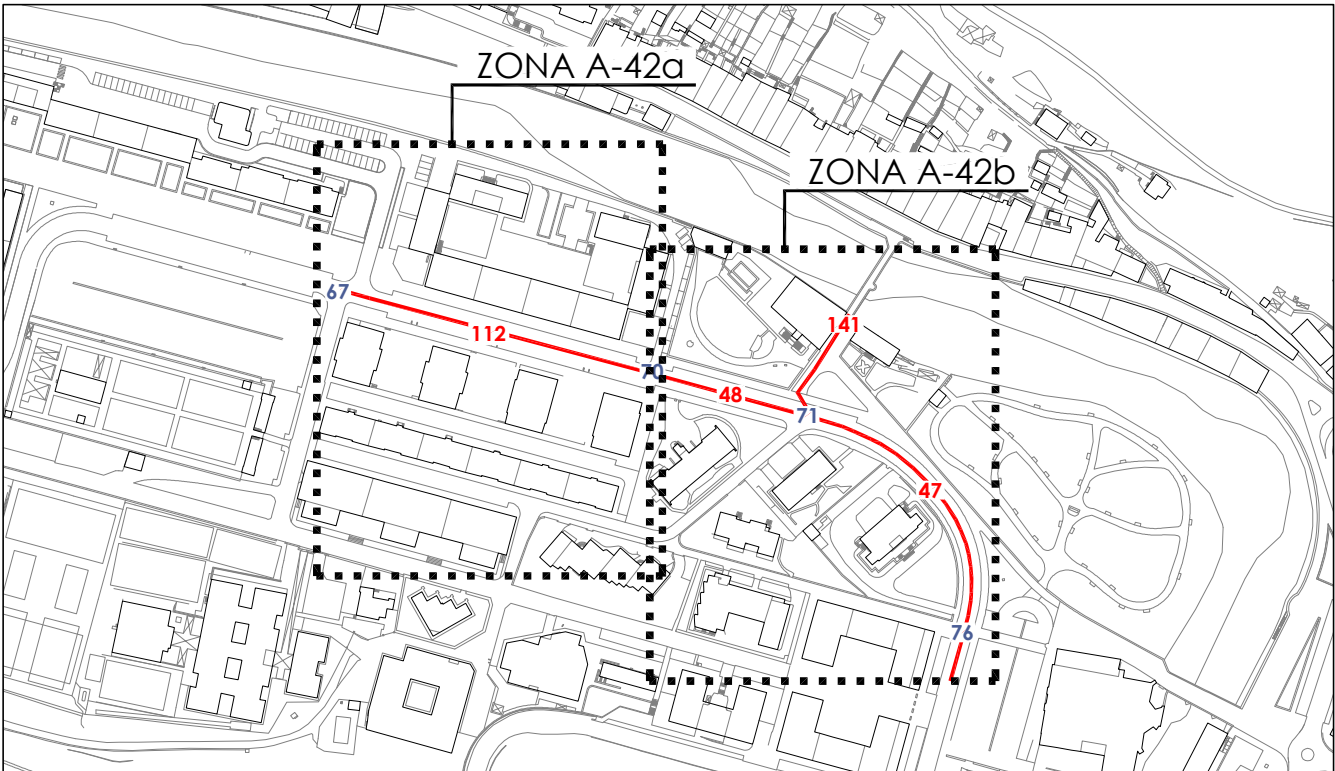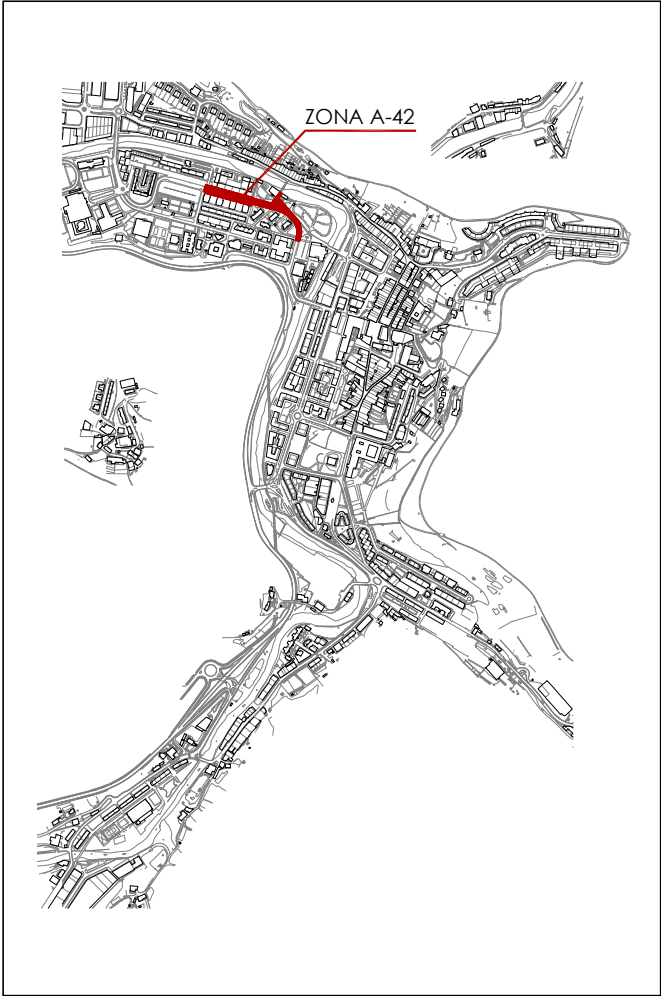

Informazioa
Información**A-42 a/b***calles* - MATXIATEGI
eta E.URDANGARIN - *kaleak***Bideguneak / Tramos**
35-47-48-112-141**Bidegurutzeak / Cruces**
67-70-71

2014ko Irisgarritasun Plana
Plan Accesibilidad del 2014

- ESPALOIAK / ACERAS**
- Zolaketa edo birzolaketa / Pavimentación o repavimentación
 - Espaloiaren eraik. edo berreraikuntza / Construc. o reconstrucción de acera
 - Bidezidorraren eraik. edo zabalkuntza / Construc. o ampliación de senda
 - Espaloiaren zabalkuntza / Ampliación de acera
 - Plataforma bakarraren eraikuntza / Construcción de plataforma única
 - Ibilgailuentzako pasabideen berreraik. / Reconstruc. de vado de vehículos
- DESJARRAITASUNAK / DISCONTINUIDADES**
- Eskaileraren egokitzapena / Adaptación de escalera
 - Arrapalaren egokitzapena / Adaptación de rampa
 - Arrapalaren eraikuntza / Construcción de rampa
 - Eskailera-maila bakarraren ezabaketa / Supresión de escalón aislado
 - Igogailu publikoaren eraikuntza / Construcción de ascensor público
- ONEZKOEN PASABIDEAK / VADOS PEATONALES**
- Esku-hartzerik gabeko pasabidea / Vado sin intervención
 - Pasabidearen egokitzapena / Adaptación de vado
 - Pasabidearen berreraikuntza / Reconstrucción de vado
 - Pasabidearen eraikuntza / Construcción de vado
 - Pasabid. eraik. eta oinezkoen bidea / Constr. de vado y paso peatonal
 - Lurgaineko galtzada / Calzada elevada
- ONEZKOEN SEMAFOROAK / SEMAFOROS PEATONALES**
- Esku-hartzerik gabeko semafora / Semáforo sin intervención
 - Lekualdatu beharreko semafora / Desplazamiento de semáforo
 - Semaforaren sonorizazioa / Sonorización de semáforo
 - Semaf. sonorizazio eta lekualdaketa / Sonoriz. y despl. de semáforo
- EUSKARRI LAGUNTZAILEAK ETA SEGURITASUNA / APOYO Y SEGURIDAD**
- Eskubandaren instalazioa / Instalación de pasamanos
 - Barandaren lekualdatzea / Desplazamiento de barandilla
 - Barandaren instalazioa / Instalación de barandilla
 - Arrisku-gunea (obrak), señalizazioa / Señalización, zona de riesgo (obras)
- ALTZARIAK / MOBILIARIO**
- Eserlekua / Banco
 - Paperontzia / Papelera
 - Lurrazaleko edukiontzia / Contenedor de superficie
 - Lurpeko edukiontzia / Contenedor soterrado
 - Informazio-seinalea / Señal informativa
 - Bizikleten aparkalekua / Aparca-bicicletas
- ZIRKULAZIO ERREGULAZIOA / REGULACION DE TRAFICO**
- Bitia / Bolardo
 - Zirkulazio-seinalea / Señal de tráfico
 - Zirkulazio-semafora / Semáforo de tráfico
 - Autobus-geltokiko zutoina / Poste parada bus
 - Markesina / Marquesina
- ZERBITZUAK / SERVICIOS**
- Postontzia / Buzón de correos
 - Telefono-kabina / Cabina de teléfonos
 - Taxi-telefonoa / Teléfono de taxis
 - Zonalde urdineko makina / Máquina zona azul
 - Garbiketa publikoko kabina / Cabina de lavado público
 - Kioskoa / Quiosco
- LOREZAINZTA / JARDINERIA**
- Txorkoa / Alcorque
 - Jardinera / Jardinera
 - Lorategia / Jardín
 - Dekorazio-elementua / Elemento decorativo
- INSTALAZIOAK / INSTALACIONES**
- Kale-argia / Farola
 - Konexiodun zutoina / Poste con conexión
 - Konexiorik gabeko zutoina / Poste sin conexión
 - Instalazio-armairua / Armario de instalaciones
 - Iturria / Fuente
 - Suteetako ur-hargunea / Boca de incendios
- SANEAMENDUA / SANEAMIENTO**
- Erregistro-erreja / Reja de registro
 - Sareta lineala / Rejilla lineal
 - Sareta linealeko instalaz. / Instalac. de rejilla lineal



2014ko Irisgarritasun Plana
Análisis Estado Actual (2021)

2014ko Irisgarritasun Planean oinarritutako azterketa
/ En referencia al Plan de Accesibilidad 2014

A-42a *calles -MATXIATEGI eta E.URDANGARIN- kaleak*

Bideguneak / Tramos 35-47-48-112-141

Bidegurutzeak / Cruces 67-70-71



Proposamena (2021)
Propuesta (2021)

Dokumentazio grafikoa / Documentación gráfica

A-42a *calles -MATXIATEGI eta E.URDANGARIN- kaleak*


Bideguneak / Tramos 35-47-48-112-141

Bidegurutzeak / Cruces 67-70-71




2014ko Irisgarritasun Plana
Plan Accesibilidad del 2014

A-42b *calles -MATXIATEGI*
eta E.URDANGARIN- *kaleak* Bideguneak / Tramos 35-47-48-112-141 Bidegurutzeak / Cruces 67-70-71

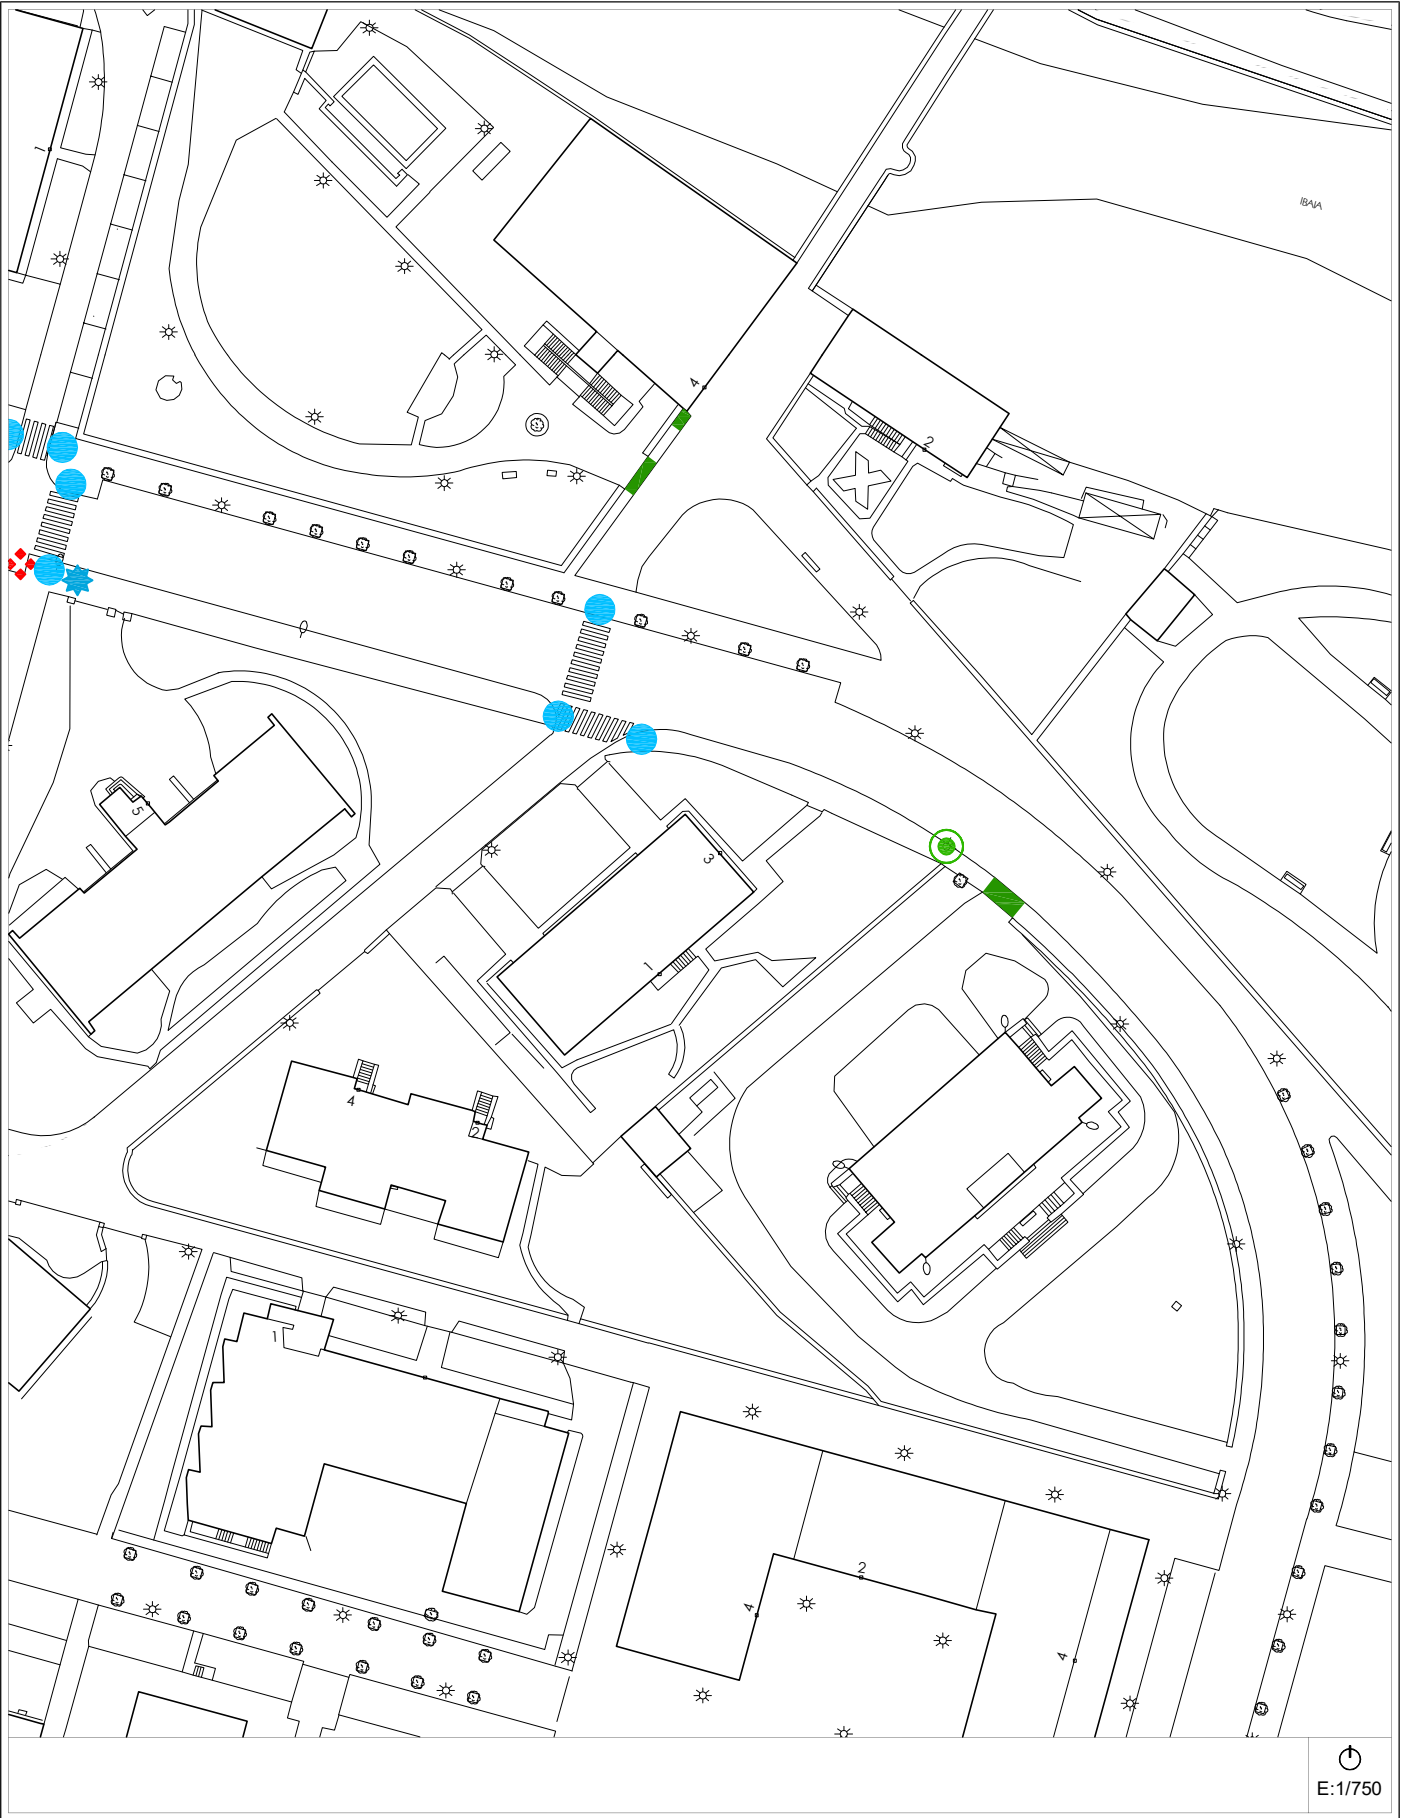

Egungo Azterketa (2021)
Análisis Estado Actual (2021) 2014ko Irisgarritasun Planean oinarritutako azterketa / En referencia al Plan de Accesibilidad 2014

A-42b *calles -MATXIATEGI*
eta E.URDANGARIN- *kaleak* Bideguneak / Tramos 35-47-48-112-141 Bidegurutzeak / Cruces 67-70-71

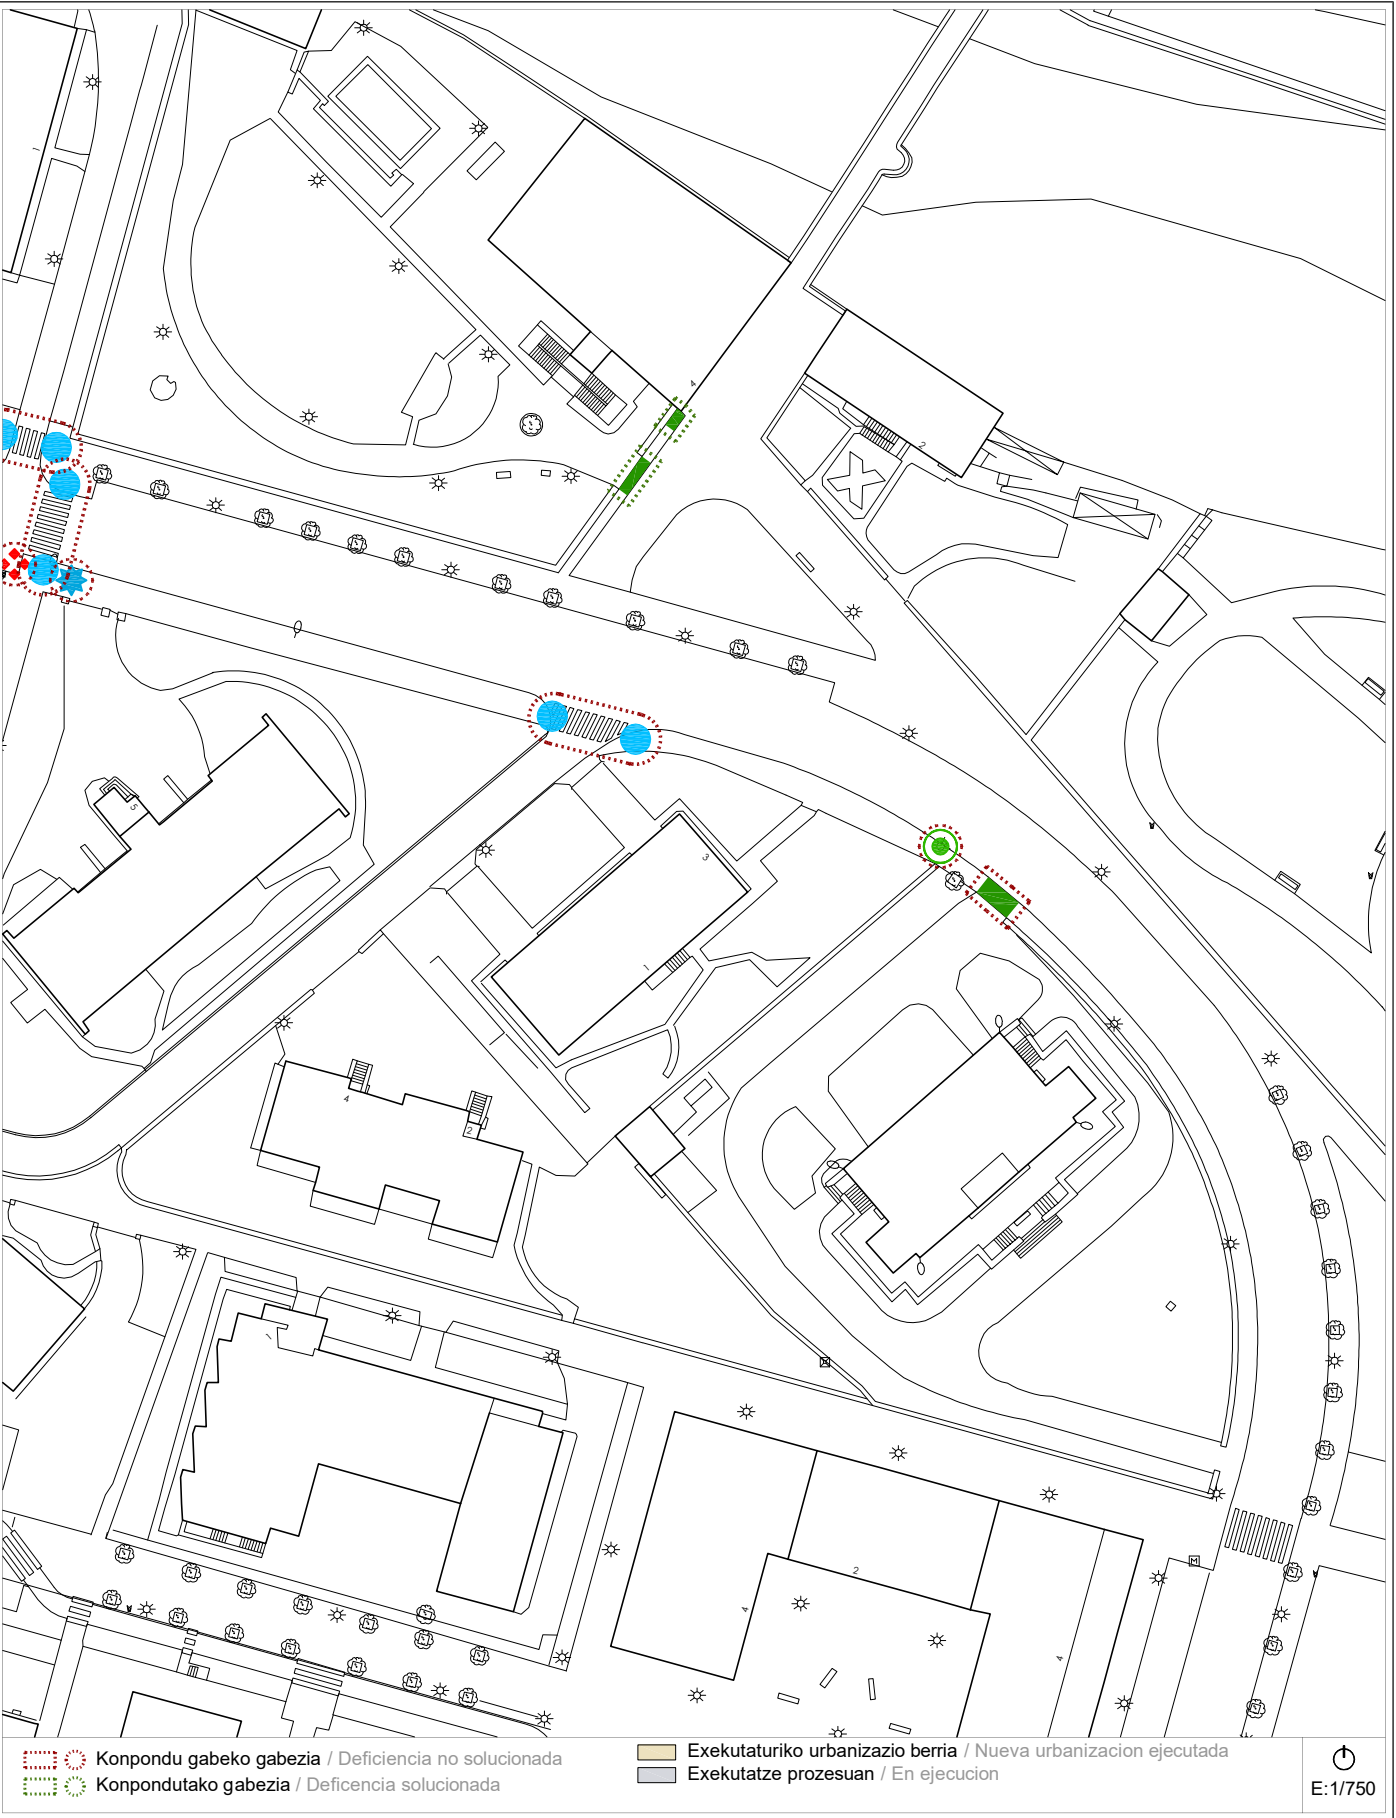

Proposamena (2021)
Propuesta (2021) Dokumentazio grafikoa / Documentación gráfica

A-42b *calles -MATXIATEGI*
eta E.URDANGARIN- *kaleak* Bideguneak / Tramos 35-47-48-112-141 Bidegurutzeak / Cruces 67-70-71



Proposamena (2021)
Propuesta (2021) Deskribapena eta aurrekontua / Descripción y presupuesto

A-42 a/b *calles -MATXIATEGI*
eta E.URDANGARIN- *kaleak* Bideguneak / Tramos 35-47-48-112-141 Bidegurutzeak / Cruces 67-70-71

Deskribapena eta proposamena / Descripción y propuesta:

- Se mantiene el criterio de propuesta del Plan 2014 definido para esta zona.
Se ha repavimentado el tramo 141 que da conexión al puente mediante asfalto impreso, con lo que se deduce que dicho tramo tiene un carácter de coexistencia con preferencia peatonal.
- Se suprime:**
- Reconstrucción de acera en Tramo 141 por lo anteriormente mencionado.
- Se mantiene:**
1.- Propuesta de modificación de vados peatonales, se plantea la adaptación mediante pavimento táctil de estos vados.
2.- Adaptación de escalera. Suministro y colocación de bandas rugosas en escalones e instalación de franja señalizadora de pavimento táctil.
3.- Suministro y colocación de unidad de reja o registro.
4.- Desplazamiento de farola.
5.- Desplazamiento de semáforo.
6.- Reconstrucción de acera.



Proposamenaren aurrekontua / Presupuesto de propuesta:

Tramo/Cruce	Intervención	Uds	Subtotal
CR-67 / CR-70 / CR-71	Adaptación de 9 vados peatonales. Instalación de alarma en vado.	81 m²	4.856,96 €
TR-112	Adaptación de escalera. Suministro y colocación de bandas rugosas en escalones e instalación de franja señalizadora de pavimento táctil.	5 peldaño	391,87 €
CR-70 / CR-71	Suministro y colocación de unidad de reja o registro.	1 ud	71,98 €
CR-70 / CR-47	Desplazamiento de farola.	1 ud	659,44 €
TR-47	Desplazamiento de semáforo.	1 ud	719,42 €
TR-47	Reconstrucción de acera.	7 m²	1.426,78 €
Presupuesto de Ejecución Material			8.126,46 €

Informazioa


Información

A-43	puente -SANTA MARINA- zubia	Bideguneak / Tramos 140	Bidegurutzak / Cruces --
-------------	-----------------------------	--	---

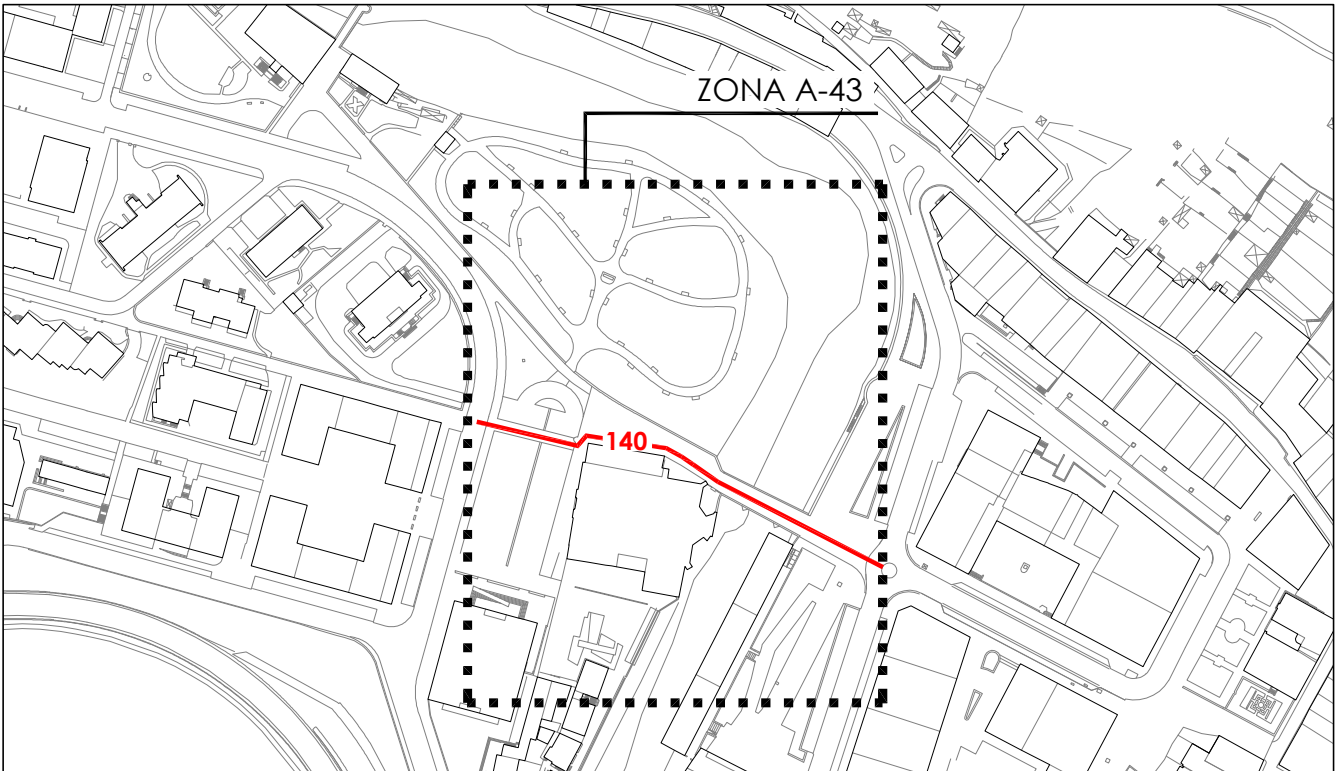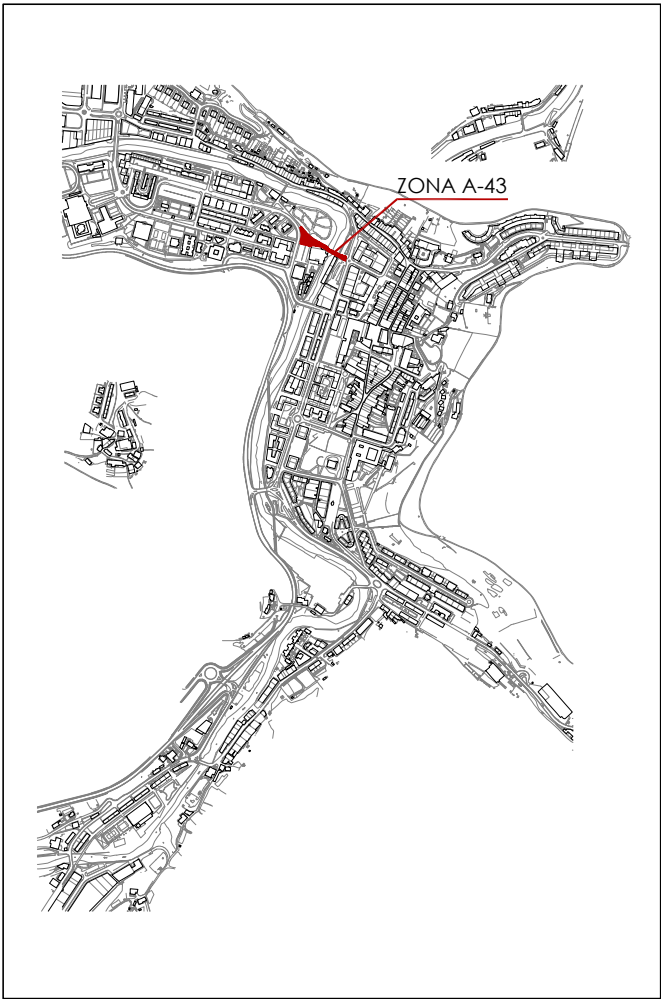

2014ko Irisgarritasun Plana
Plan Accesibilidad del 2014

A-43 Bideguneak / Tramos 140 Bidegurutzeak / Cruces --
puente -SANTA MARINA- zubia

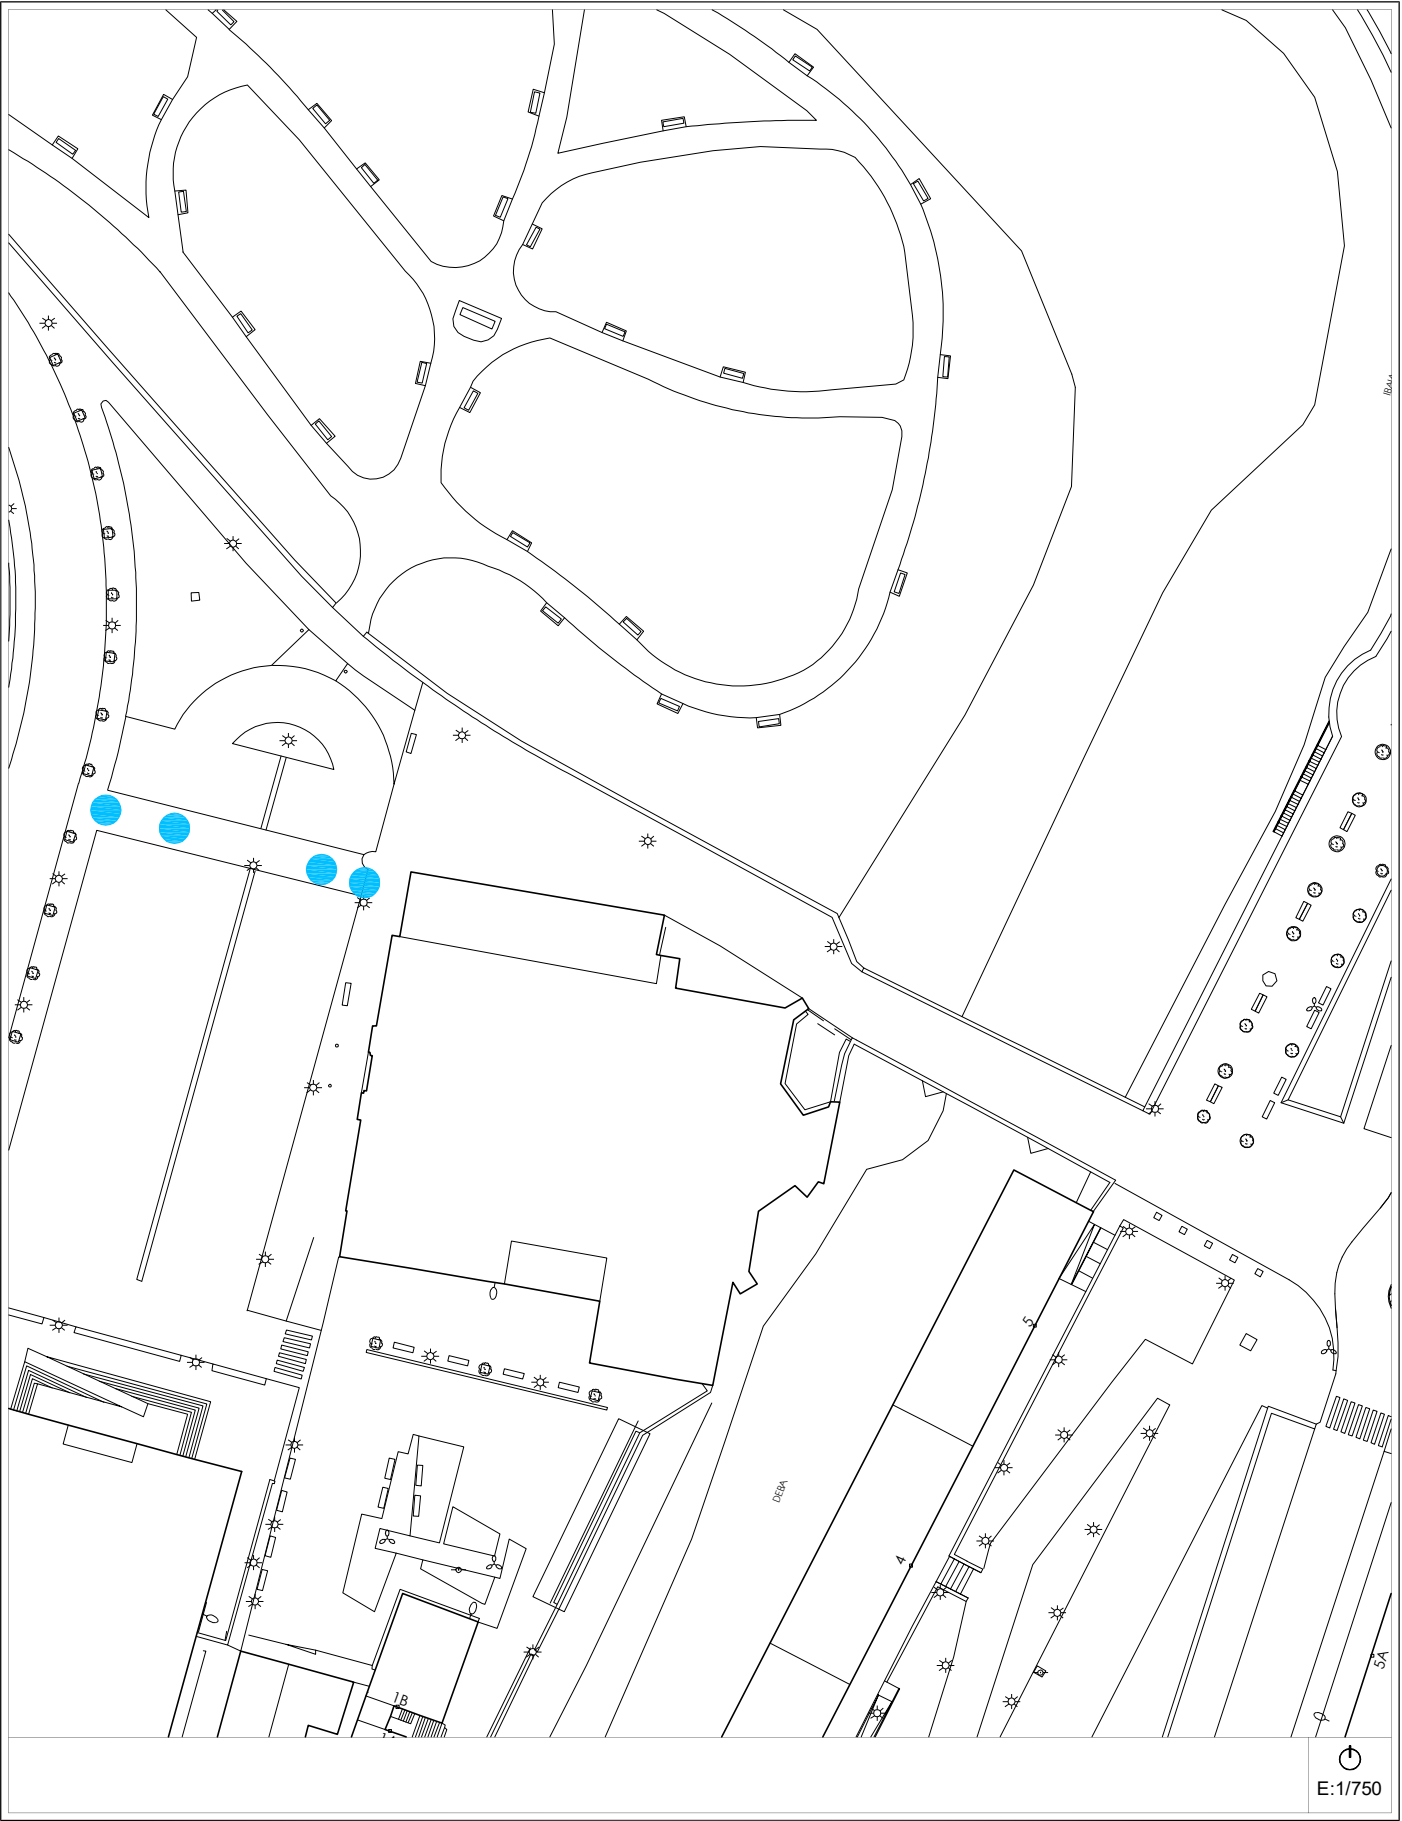

Egungo Azterketa (2021)
Análisis Estado Actual (2021)

2014ko Irisgarritasun Planean oinarritutako azterketa
/ En referencia al Plan de Accesibilidad 2014

A-43 Bideguneak / Tramos 140 Bidegurutzeak / Cruces --
puente -SANTA MARINA- zubia



Proposamena (2021)
Propuesta (2021)

Dokumentazio grafikoa / Documentación gráfica

A-43 Bideguneak / Tramos 140 Bidegurutzeak / Cruces --
puente -SANTA MARINA- zubia



Proposamena (2021)
Propuesta (2021)

Deskribapena eta aurrekontua / Descripción y presupuesto

A-43 Bideguneak / Tramos 140 Bidegurutzeak / Cruces --
puente -SANTA MARINA- zubia

Deskribapena eta proposamena / Descripción y propuesta:

No ha habido intervención alguna desde el Plan del 2014 , por lo que se mantienen las propuestas definidas en la misma, con el precio actualizado.

Se mantiene:

1.- Adaptación vado peatonal. Instalación de alarma en vado en el tramo 140, correspondiente a la zona de aparcamiento.



Proposamenaren aurrekontua / Presupuesto de propuesta:

Tramo/Cruce	Intervención	Uds	Subtotal
TR-140	Adaptación vado peatonal. Instalación de alarma en vado.	20 m²	1.199,25 €
Presupuesto de Ejecución Material			1.199,25 €

Informazioa

Información

A-44	<i>calle -E.URDANGARIN- kalea</i> <i>puede -MATADERO- zubiá</i>	Bideguneak / Tramos 46-137	Bidegurutzeak / Cruces 24-25-76
-------------	--	---	--

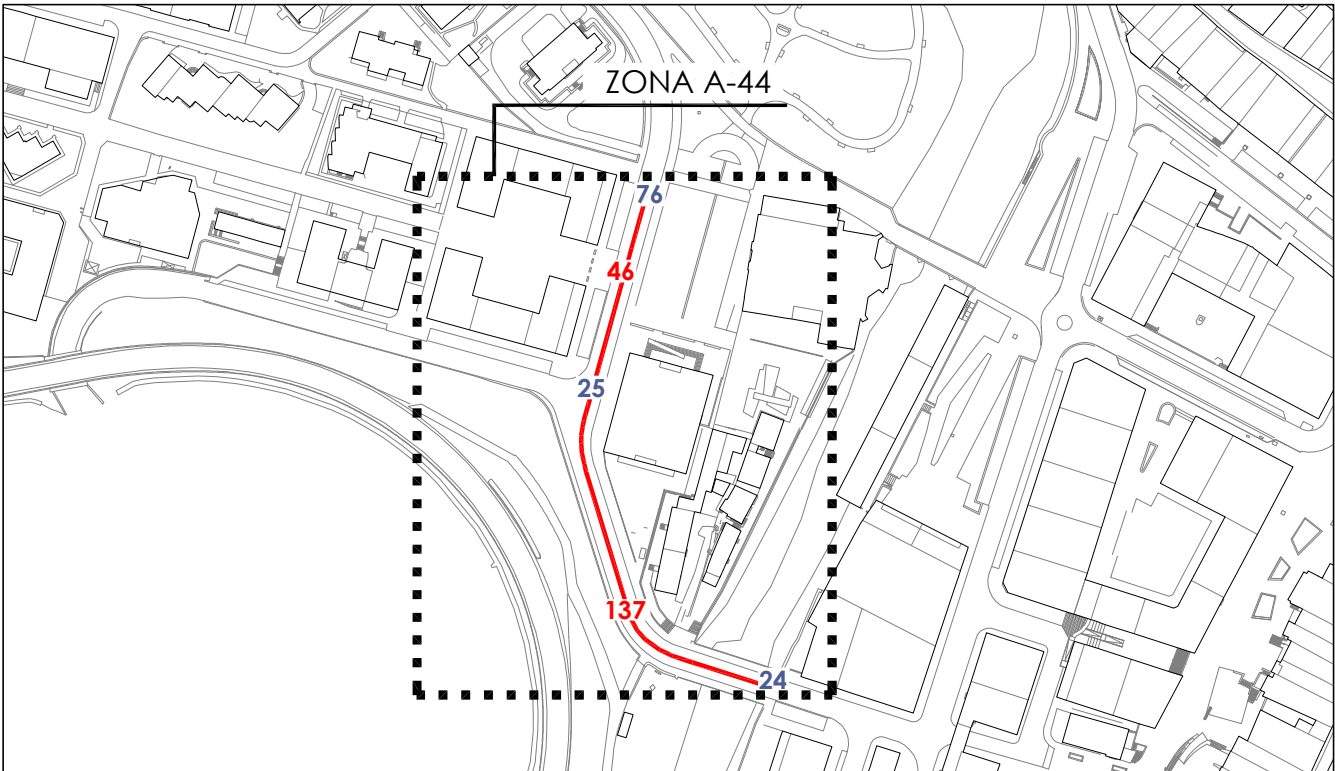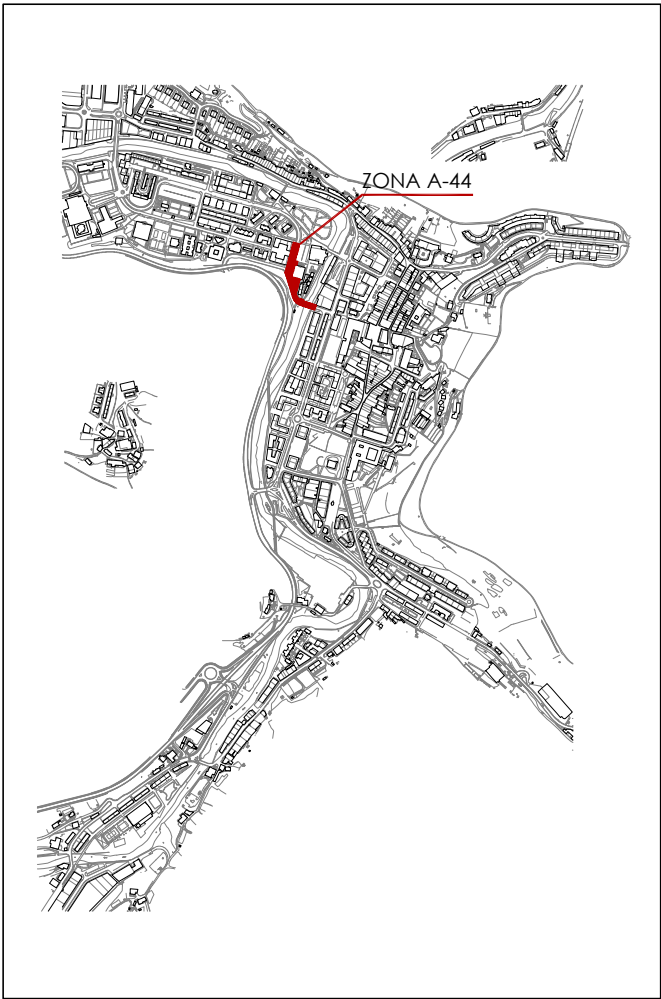

Informazioa


Información

A-44	calle -E.URDANGARIN- kalea puente -MATADERO- zubia	Bideguneak / Tramos 46-137	Bidegurutzak / Cruces 24-25-76
-------------	---	---	---




2014ko Irisgarritasun Plana
Plan Accesibilidad del 2014

A-44 calle -E.URDANGARIN- kalea
puente -MATADERO- zubia Bideguneak / Tramos 46-137 Bidegurutzeak / Cruces 24-25-76

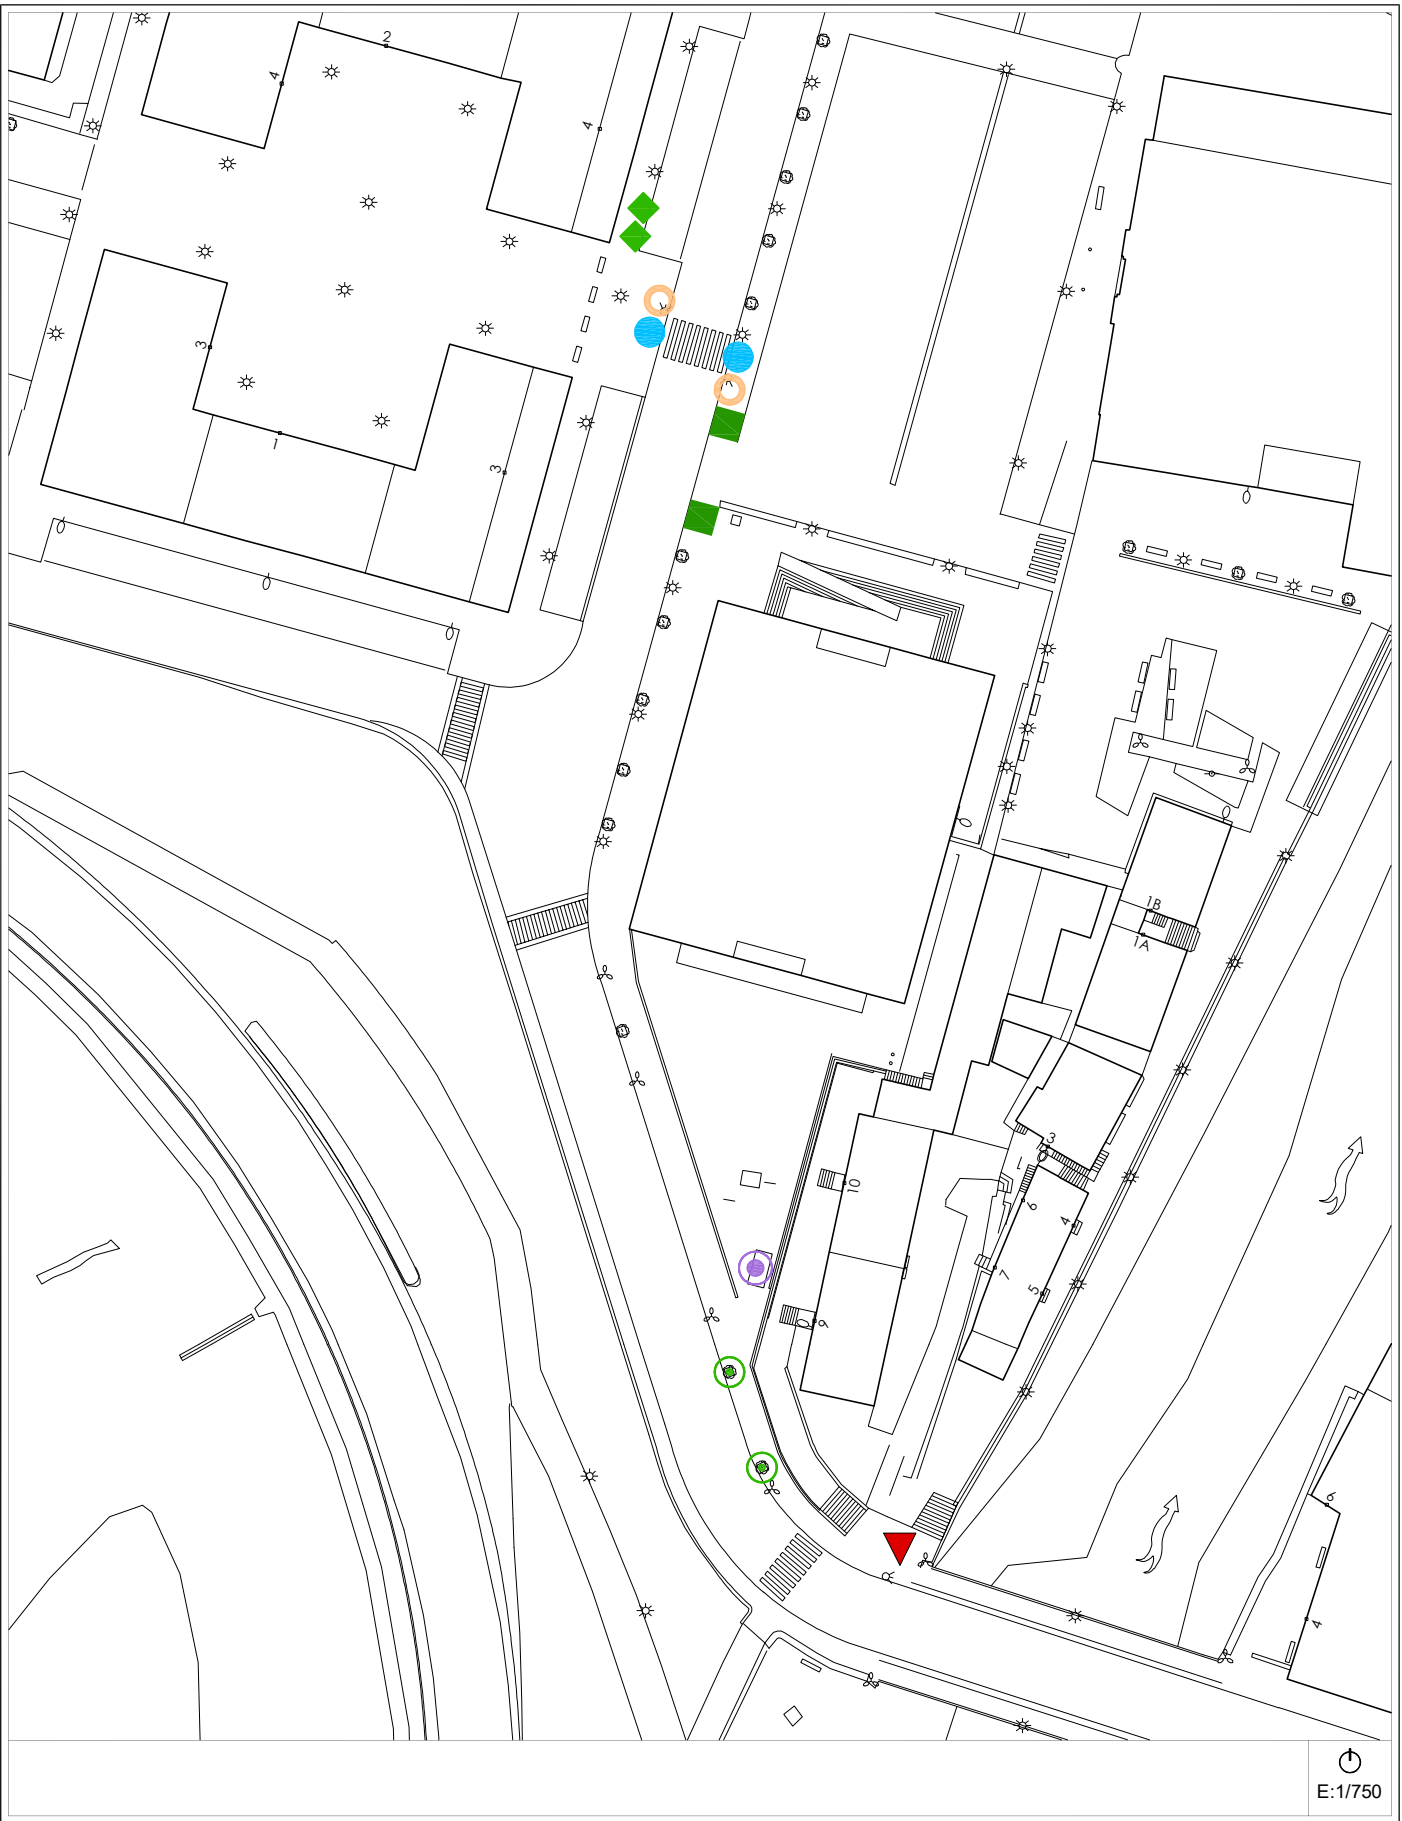


Egungo Azterketa (2021)
Análisis Estado Actual (2021) 2014ko Irisgarritasun Planean oinarritutako azterketa / En referencia al Plan de Accesibilidad 2014

A-44 calle -E.URDANGARIN- kalea
puente -MATADERO- zubia Bideguneak / Tramos 46-137 Bidegurutzeak / Cruces 24-25-76

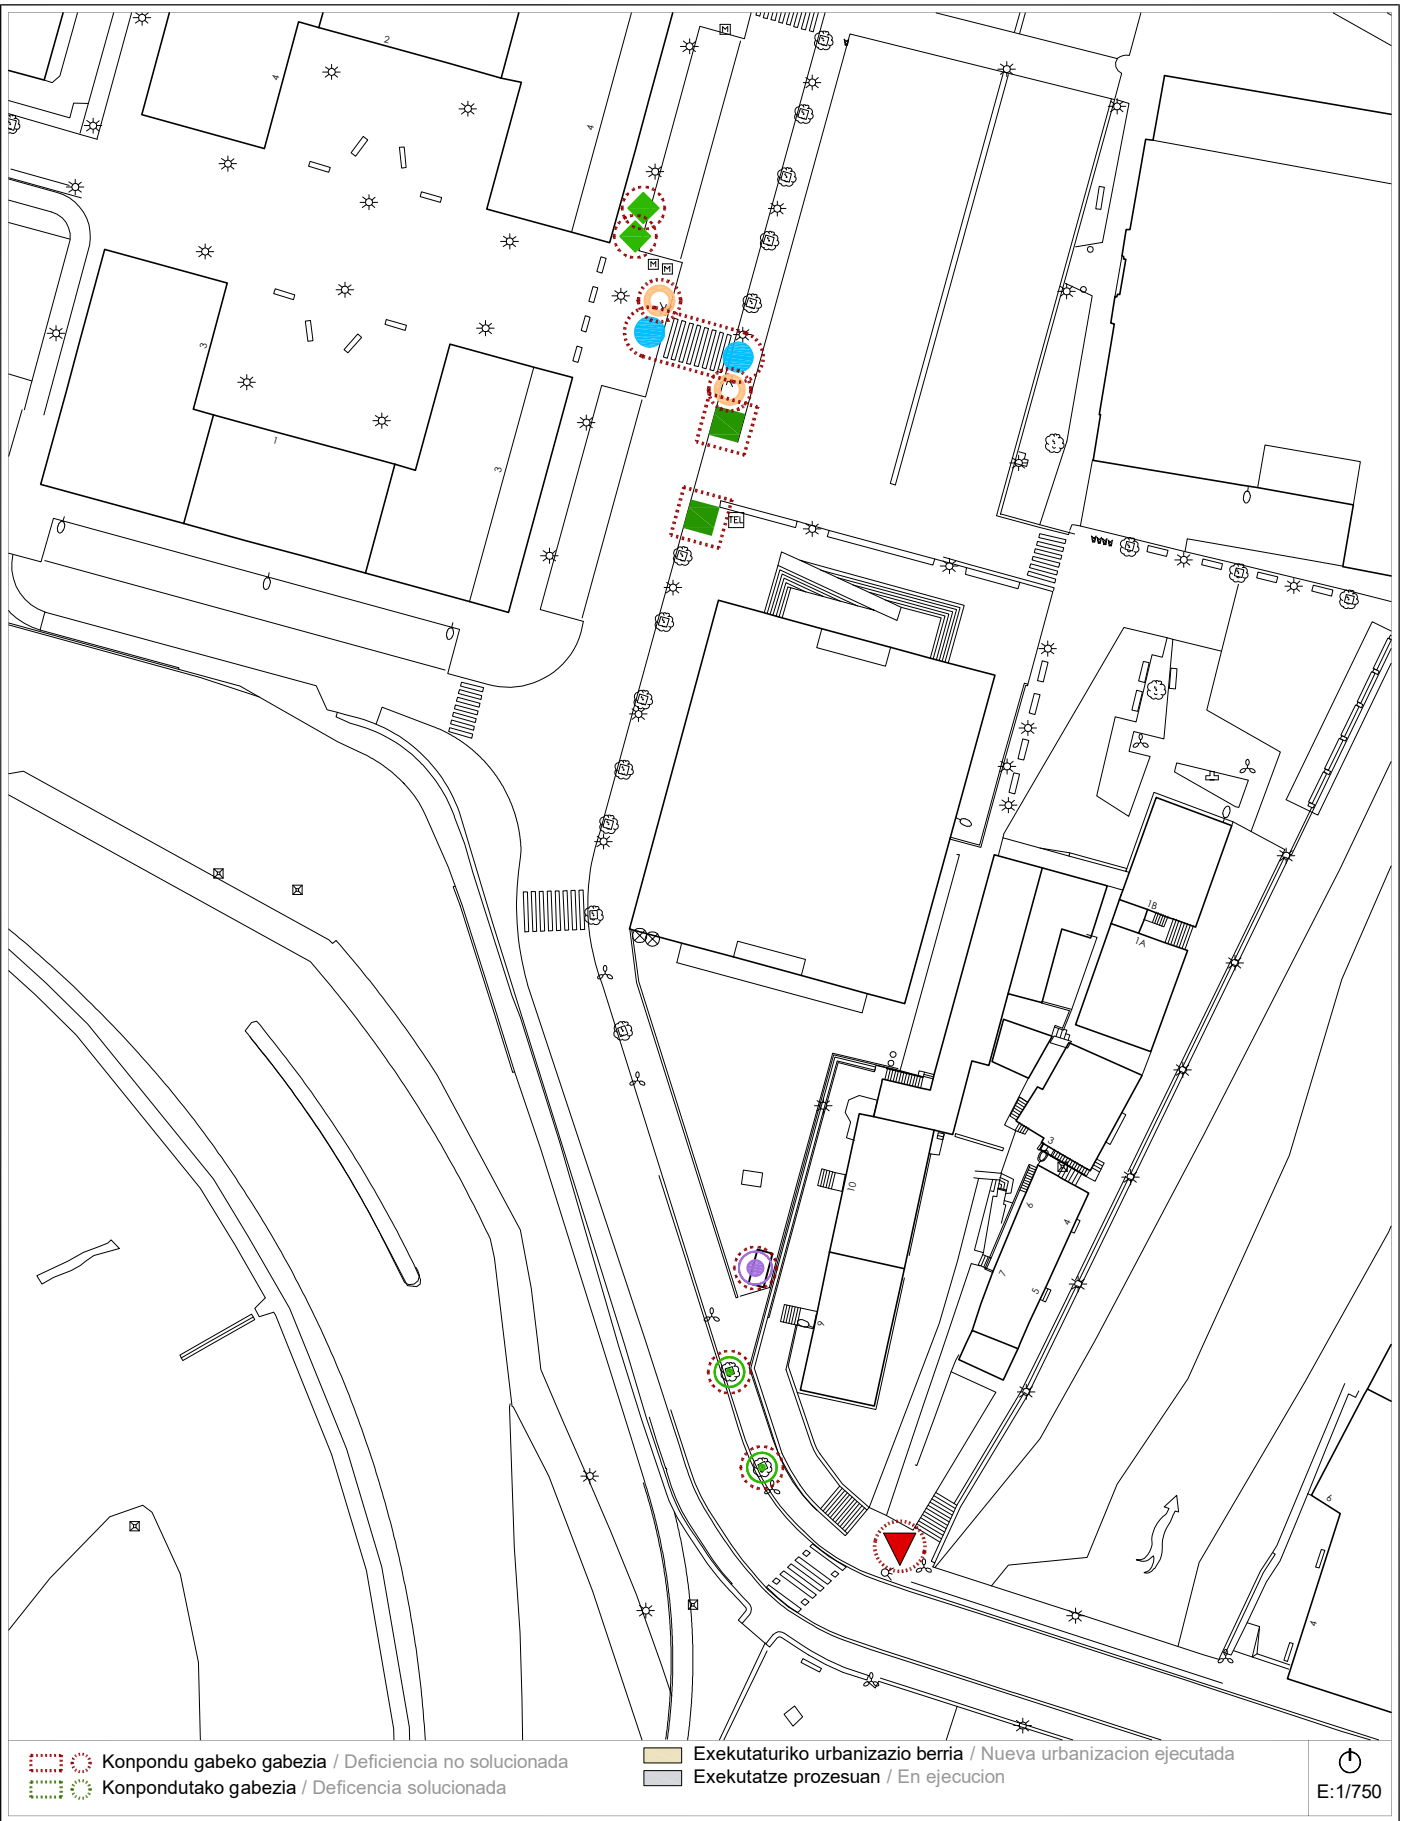

Proposamena (2021)
Propuesta (2021) Dokumentazio grafikoa / Documentación gráfica

A-44 calle -E.URDANGARIN- kalea
puente -MATADERO- zubia Bideguneak / Tramos 46-137 Bidegurutzeak / Cruces 24-25-76

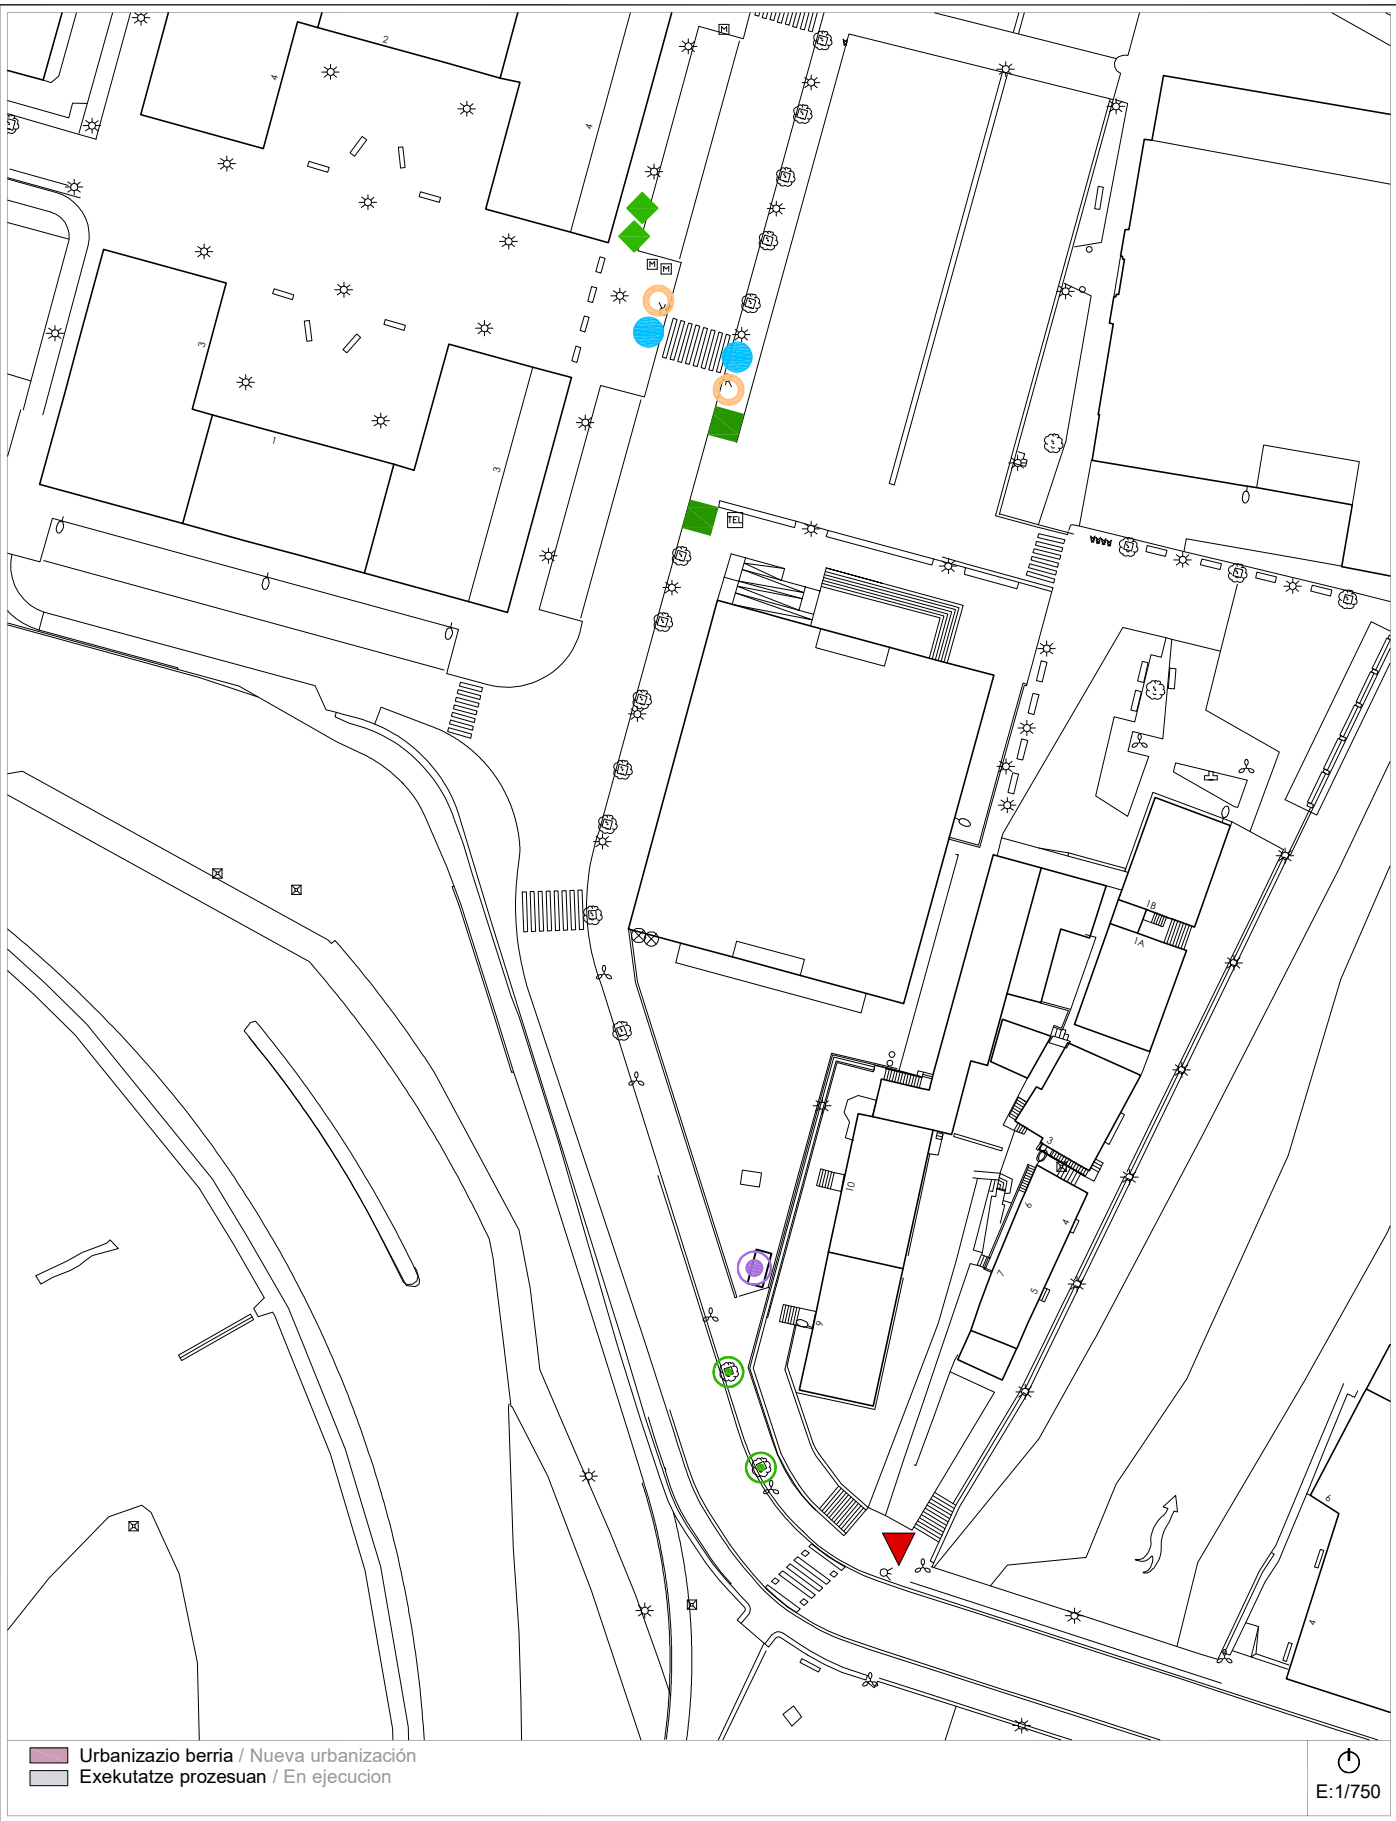

Proposamena (2021)
Propuesta (2021) Deskribapena eta aurrekontua / Descripción y presupuesto

A-44 calle -E.URDANGARIN- kalea
puente -MATADERO- zubia Bideguneak / Tramos 46-137 Bidegurutzeak / Cruces 24-25-76

Deskribapena eta proposamena / Descripción y propuesta:

Se mantiene el criterio de propuesta del PA2014.
Se mantiene:
1.- Instalación de franja señalizadora de pavimento táctil, en Tramo 46
2.- Sonorización de semáforo, en Tramo 46.
3.- Desplazamiento de contenedores de superficie, en Tramo 46.
4.- Instalación de franja señalizadora de pavimento táctil en Tramo 46.
5.- Instalación de franja señalizadora de pavimento táctil en Tramo 137.
6.- Instalación de alcorque con reja de fundición con huecos de 1x1cms.,enrasado, indeformable y fijado a la acera, en Tramo 137.
7.- Suministro y colocación de marquesina adaptada, en Tramo 137.
8.- Reubicación de esta parada de autobús, ya que presenta grandes dificultades de visibilidad tanto para el conductor como para los usuarios del servicio, Tramo 137.

Proposamenaren aurrekontua / Presupuesto de propuesta:

Tramo/Cruce	Intervención	Uds	Subtotal
TR-46	Instalación de franja señalizadora de pavimento táctil.	18 m	1.079,34 €
TR-46	Sonorización de semáforo.	2 ud	1.258,74 €
TR-46	Desplazamiento de contenedor de superficie.	6 ud	0,00 €
TR-46	Instalación de franja señalizadora de pavimento táctil.	5 m	299,84 €
TR-137	Instalación de franja señalizadora de pavimento táctil.	3 m	179,94 €
TR-137	Instalación de alcorque con reja de fundición con huecos de 1x1cms.,enrasado, indeformable y fijado a la acera	2 ud	1.246,95 €
TR-137	Suministro y colocación de marquesina adaptada.	1 ud	7.069,46 €
Presupuesto de Ejecución Material			11.134,27 €



Informazioa
Información

A-45

calle **-SAN MARZIAL-** kalea


Bideguneak
/ Tramos **149**

Bidegurutzeak
/ Cruces **25**

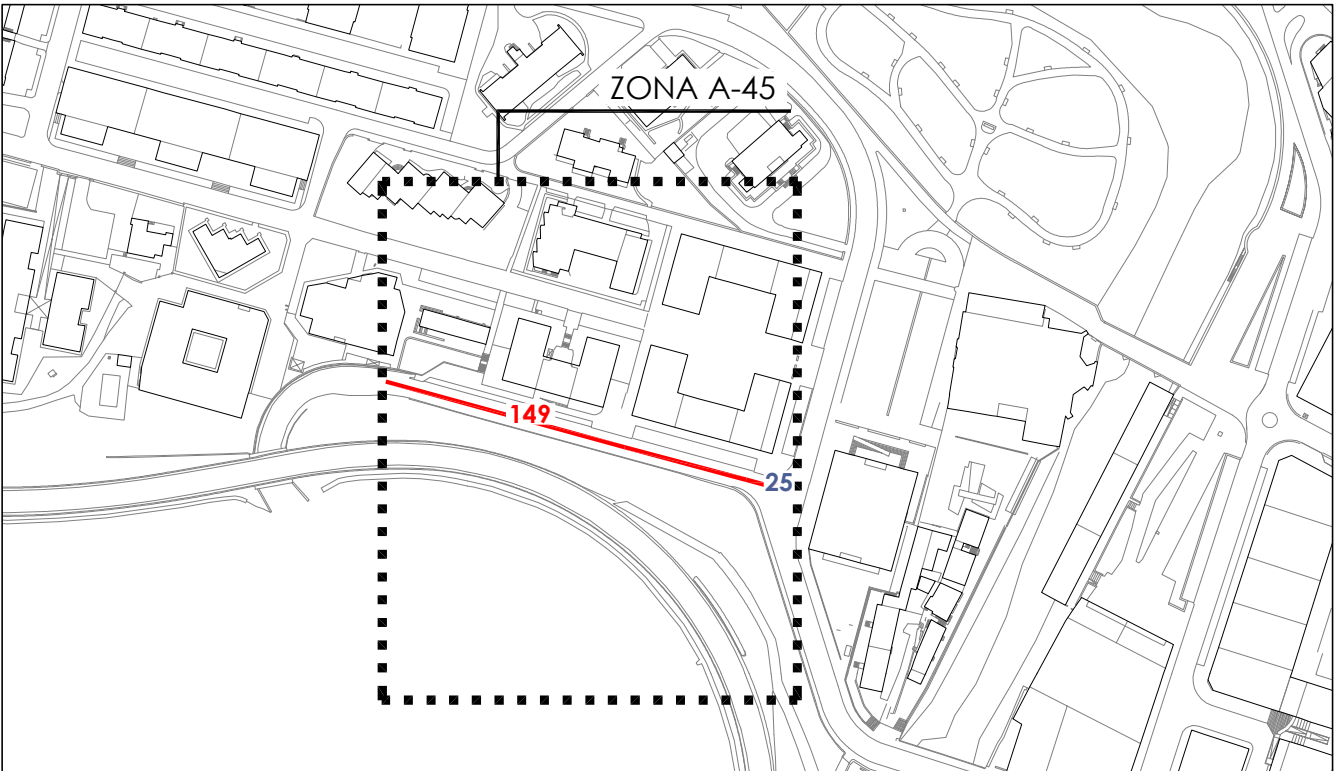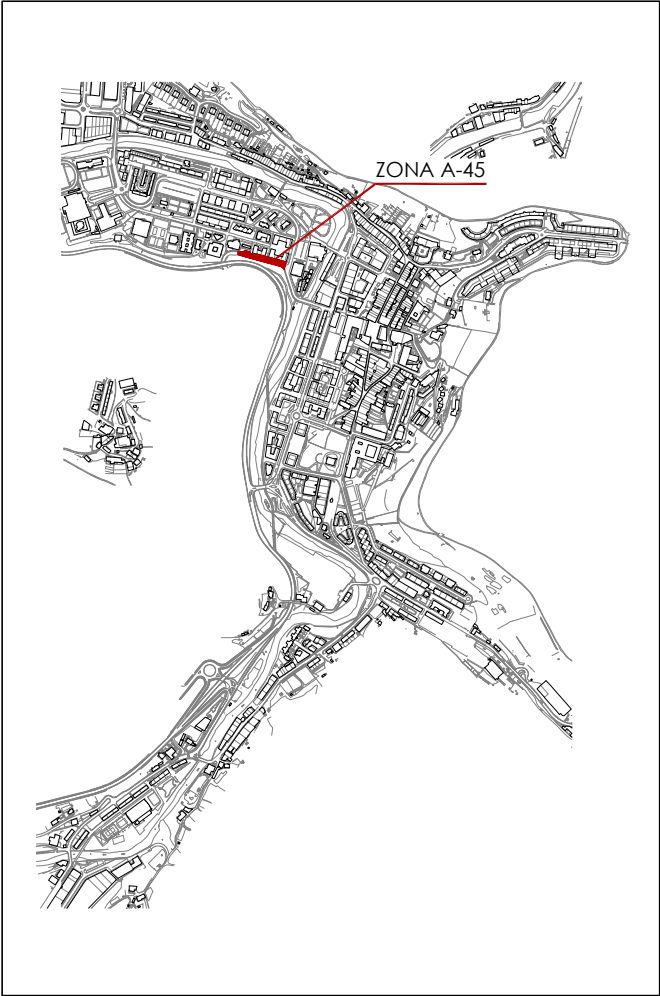

2014ko Irisgarritasun Plana
Plan Accesibilidad del 2014

A-45 calle -SAN MARTZIAL- kalea Bideguneak / Tramos 149 Bidegurutzeak / Cruces 25

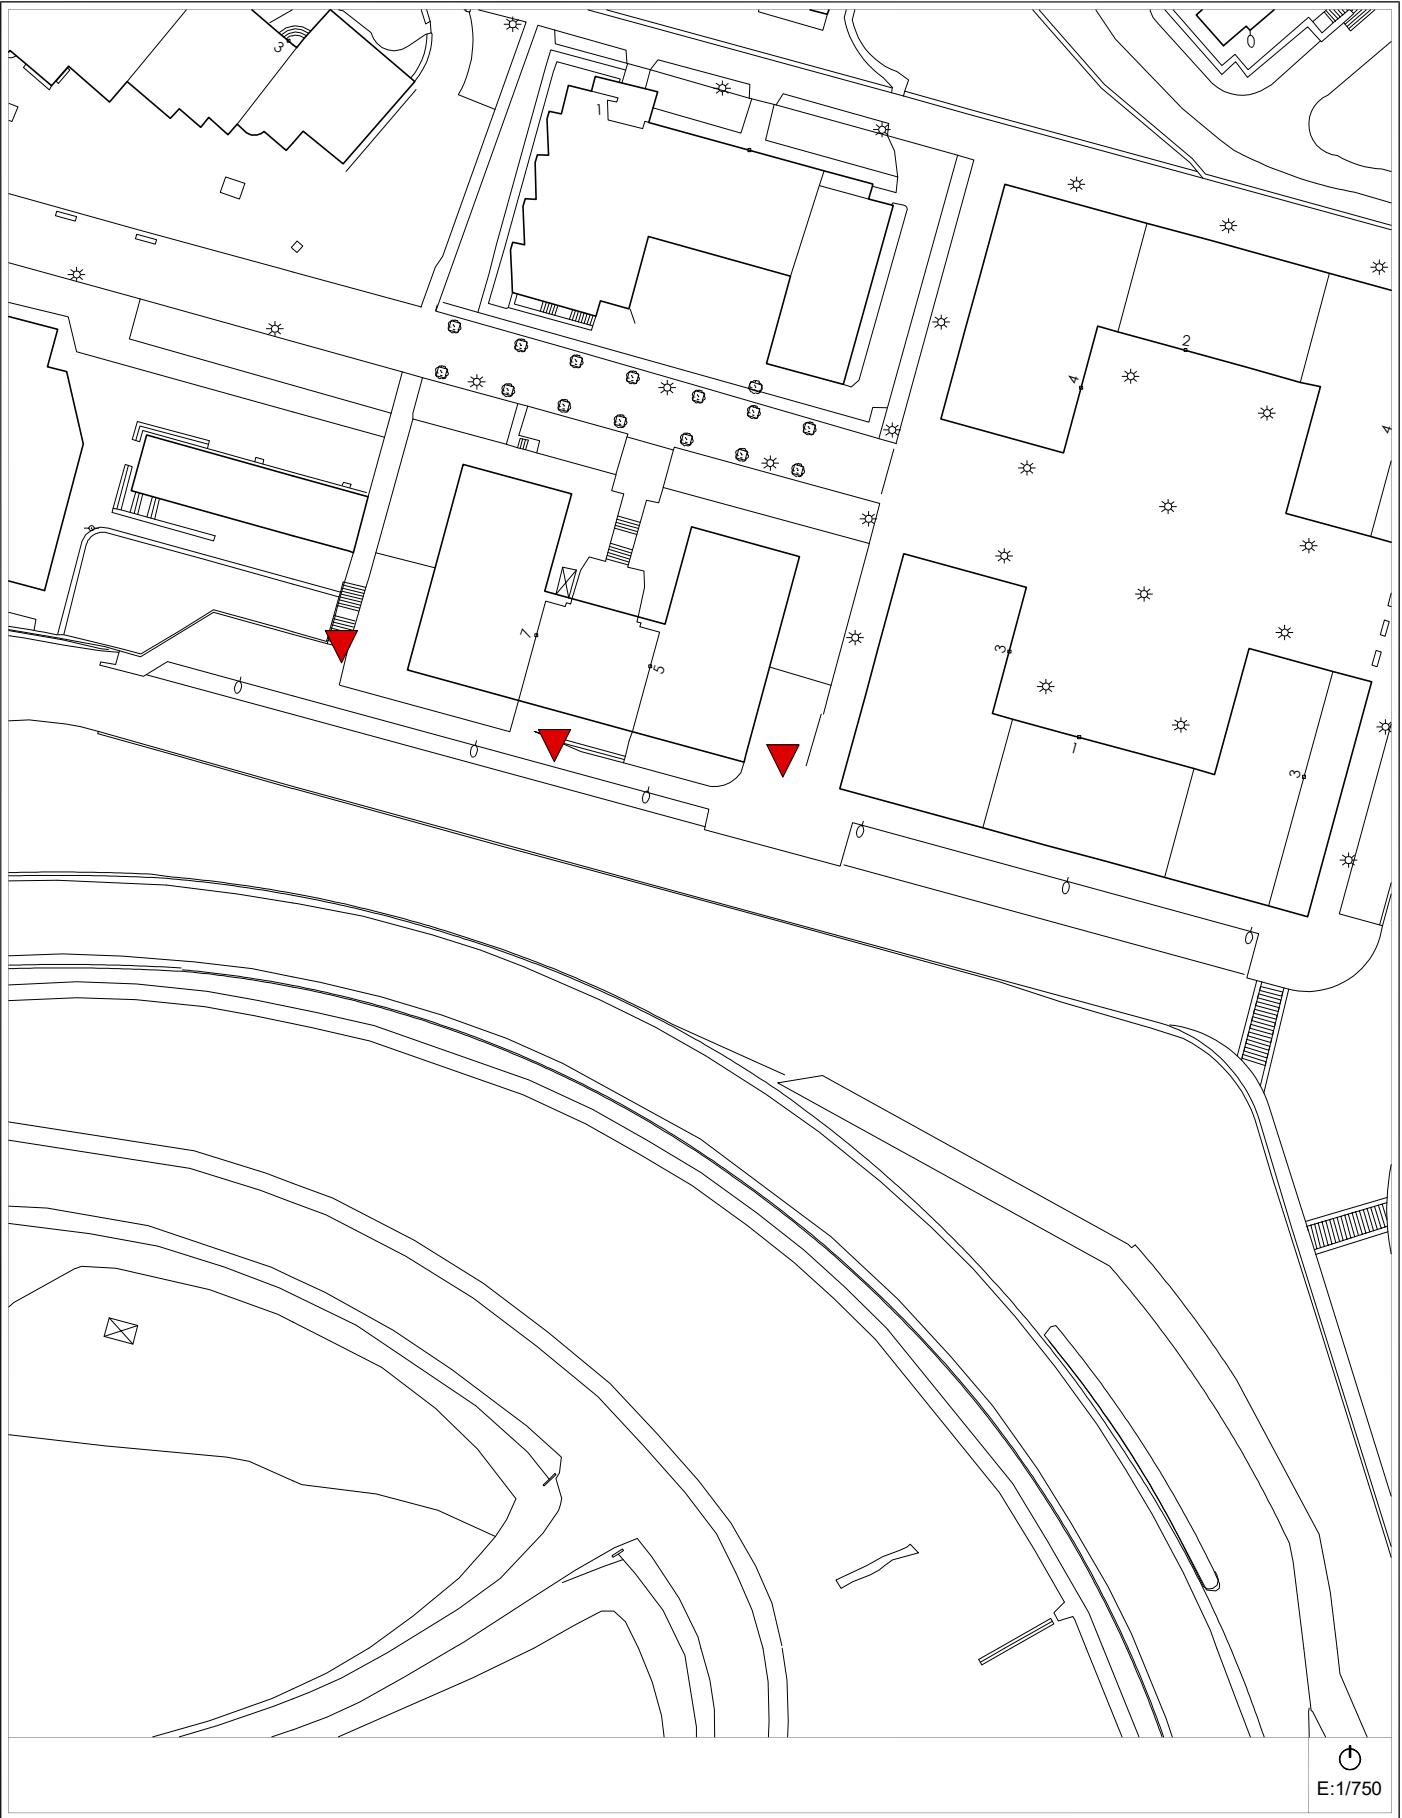


Egungo Azterketa (2021)
Análisis Estado Actual (2021) 2014ko Irisgarritasun Planean oinarritutako azterketa / En referencia al Plan de Accesibilidad 2014

A-45 calle -SAN MARTZIAL- kalea Bideguneak / Tramos 149 Bidegurutzeak / Cruces 25



Proposamena (2021)
Propuesta (2021) Dokumentazio grafikoa / Documentación gráfica

A-45 calle -SAN MARTZIAL- kalea Bideguneak / Tramos 149 Bidegurutzeak / Cruces 25

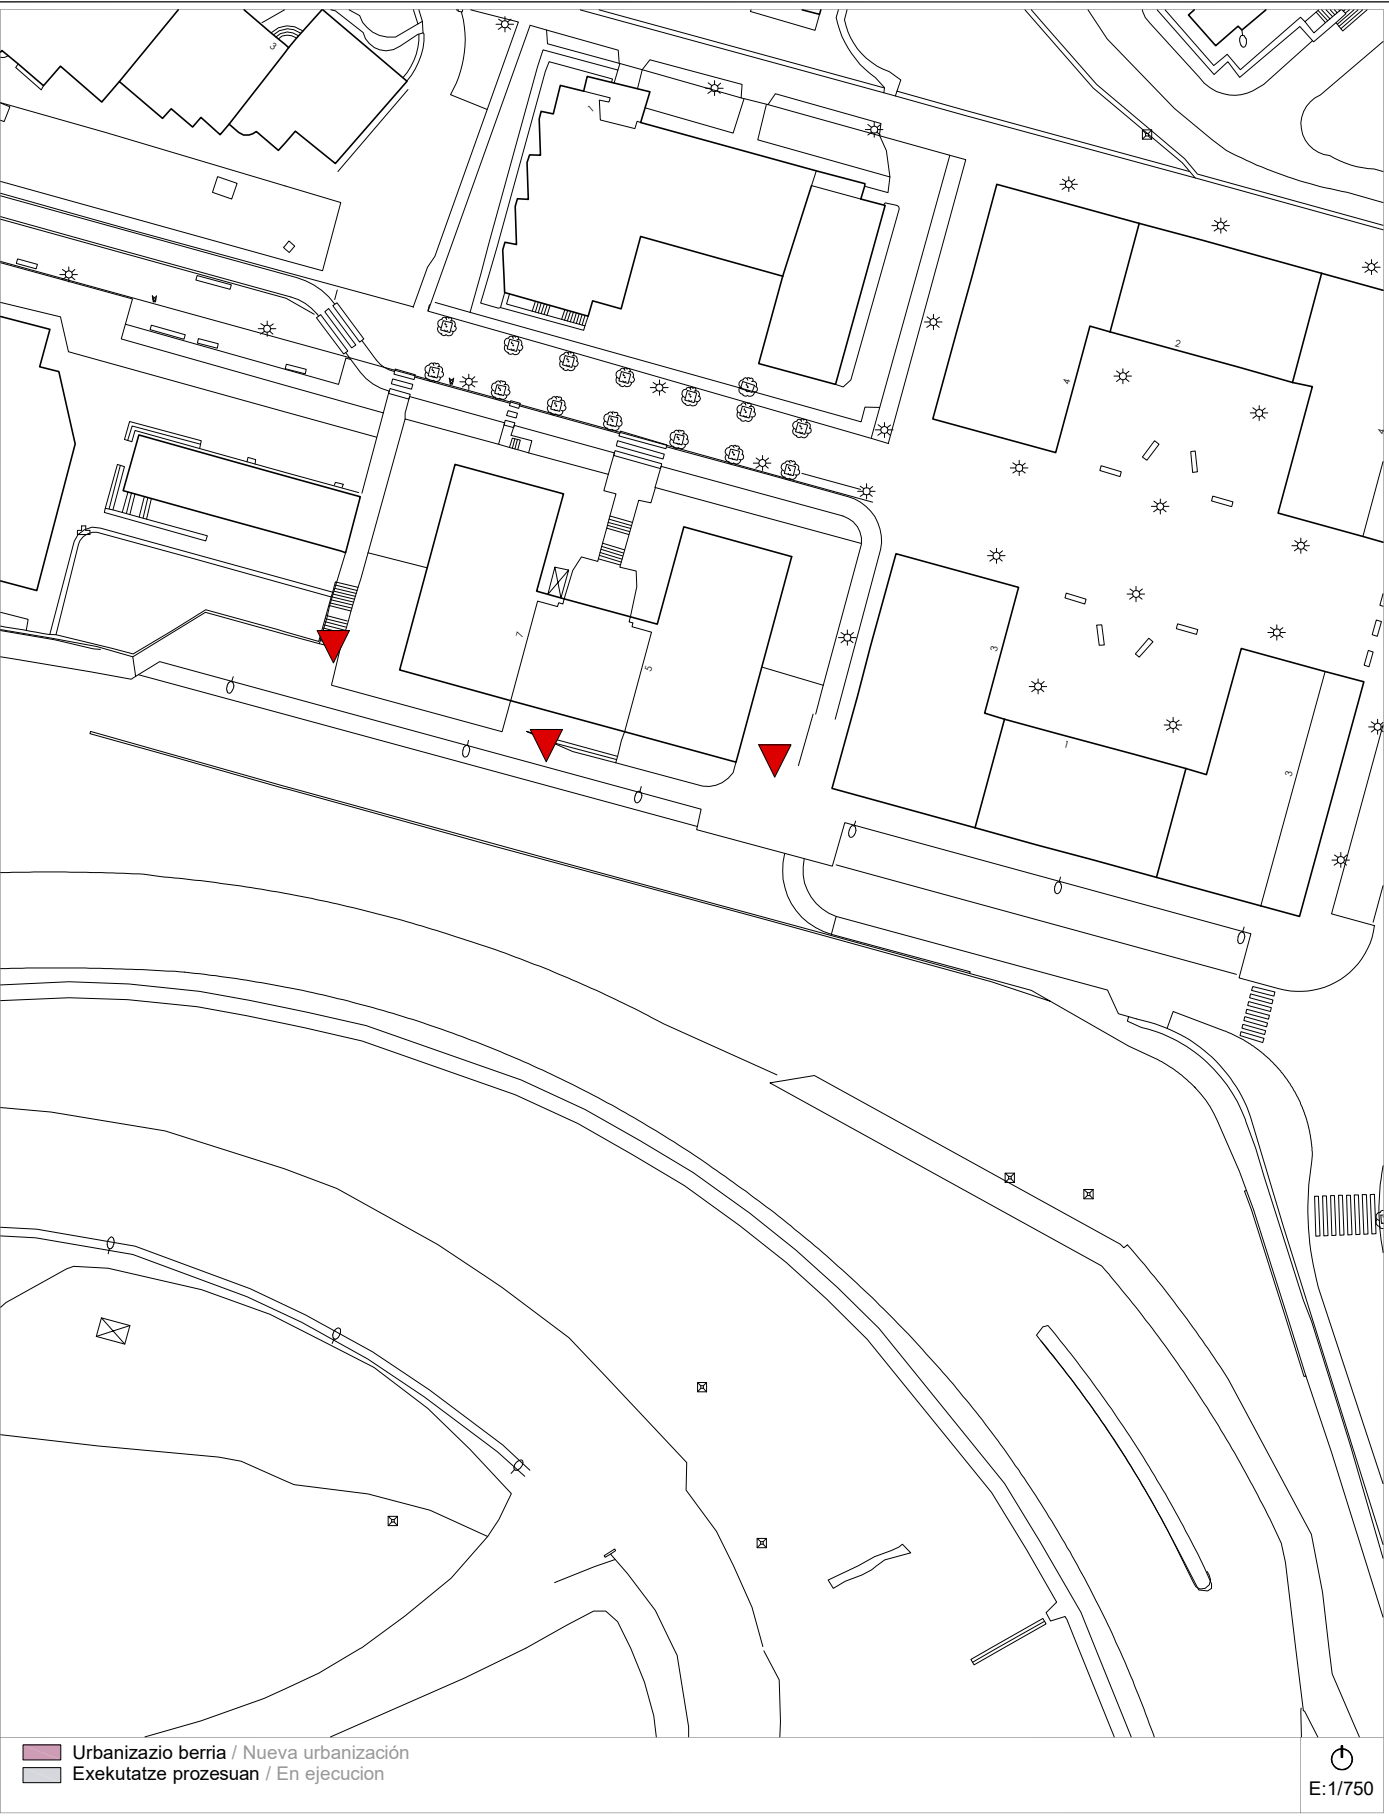

Proposamena (2021)
Propuesta (2021) Deskribapena eta aurrekontua / Descripción y presupuesto

A-45 calle -SAN MARTZIAL- kalea Bideguneak / Tramos 149 Bidegurutzeak / Cruces 25

Deskribapena eta proposamena / Descripción y propuesta:

Se mantiene el criterio de propuesta del PA2014. En los últimos años se ha incluido en este tramo el bidegorri para dar continuidad al de la calle Boni Laskurain.

- Se mantiene:
- 1.- Instalación de franja señalizadora de pavimento táctil en zona de riesgo, en Tramo 149.



Proposamenaren aurrekontua / Presupuesto de propuesta:

Tramo/Cruce	Intervención	Uds	Subtotal
TR-149	Zona de riesgo en escalera o rampa. Instalación de franja señalizadora de pavimento táctil.	20 m	1.199,25 €
Presupuesto de Ejecución Material			1.199,25 €

Informazioa

Información

A-46	<i>paseo -ORTUIBAR- pasealekua</i>	Bideguneak / Tramos 123	Bidegurutzeak / Cruces 24-98
-------------	------------------------------------	--	---

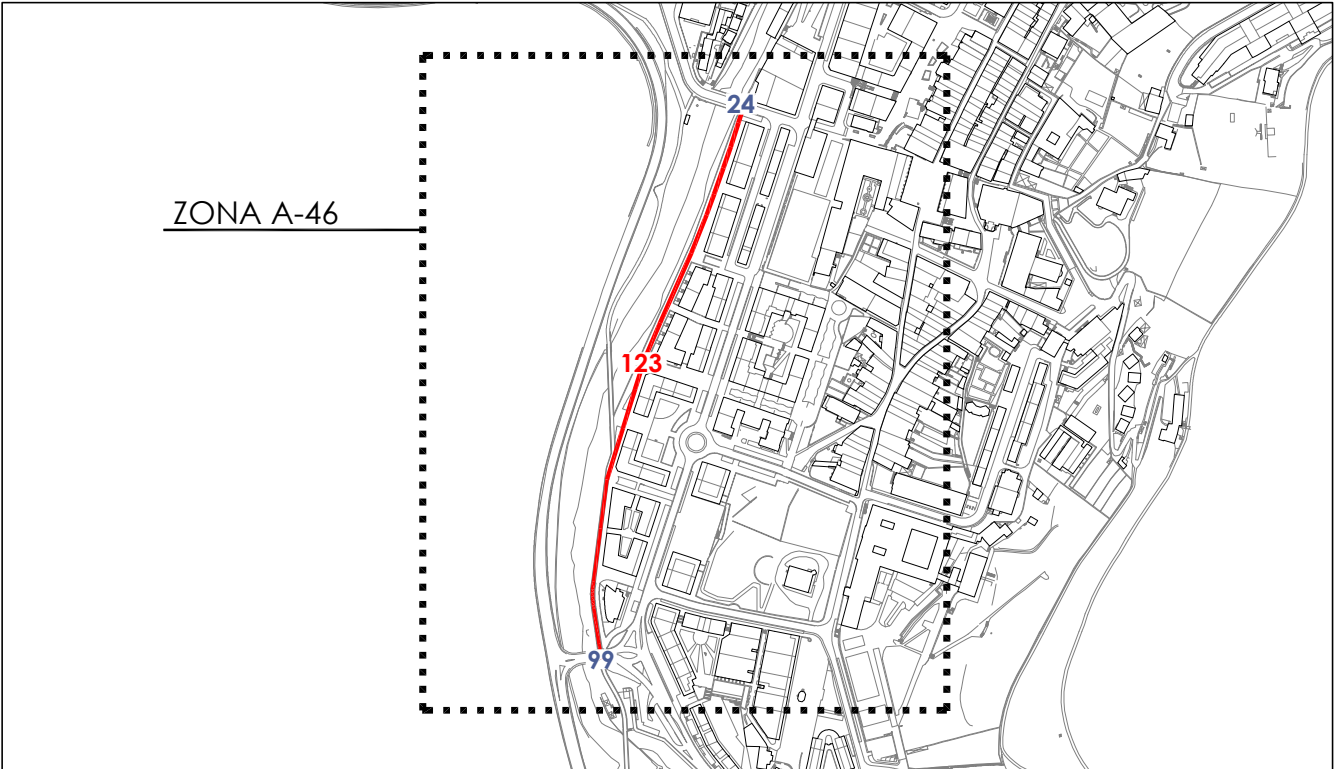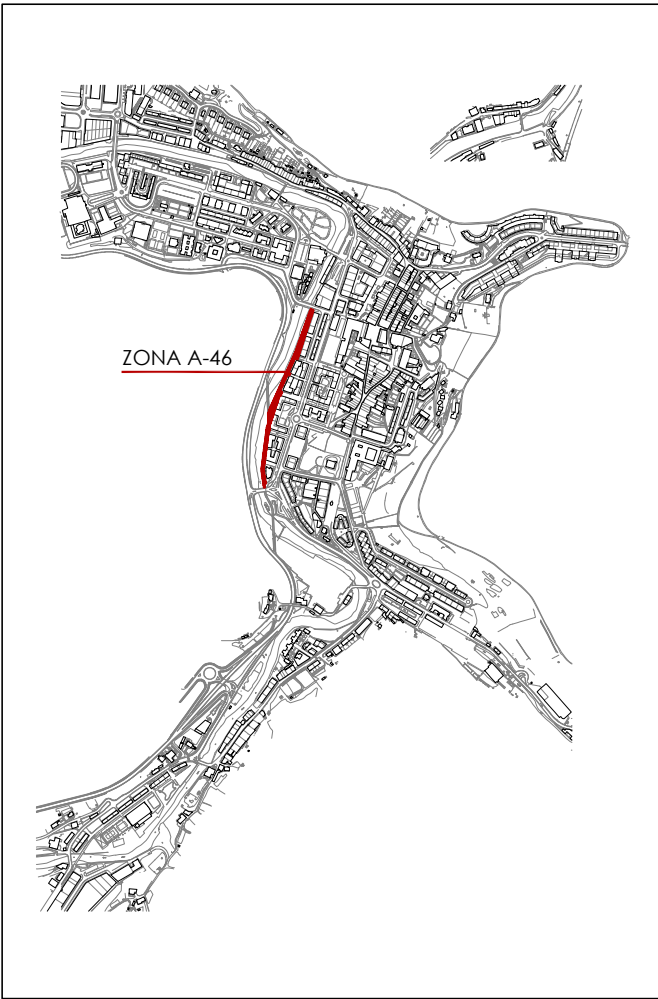

2014ko Irisgarritasun Plana
Plan Accesibilidad del 2014**A-46**

paseo -ORTUIBAR- pasealekua

Bideguneak
/ Tramos **123****Bidegurutzeak**
/ Cruces **24-98**

E:1/2500

Egungo Azterketa (2021)
Análisis Estado Actual (2021)2014ko Irisgarritasun Planean oinarritutako azterketa
/ En referencia al Plan de Accesibilidad 2014**A-46**

paseo -ORTUIBAR- pasealekua

Bideguneak
/ Tramos **123****Bidegurutzeak**
/ Cruces **24-98**


E:1/2500

Proposamena (2021)
Propuesta (2021)

Dokumentazio grafikoa / Documentación gráfica

A-46

paseo -ORTUIBAR- pasealekua

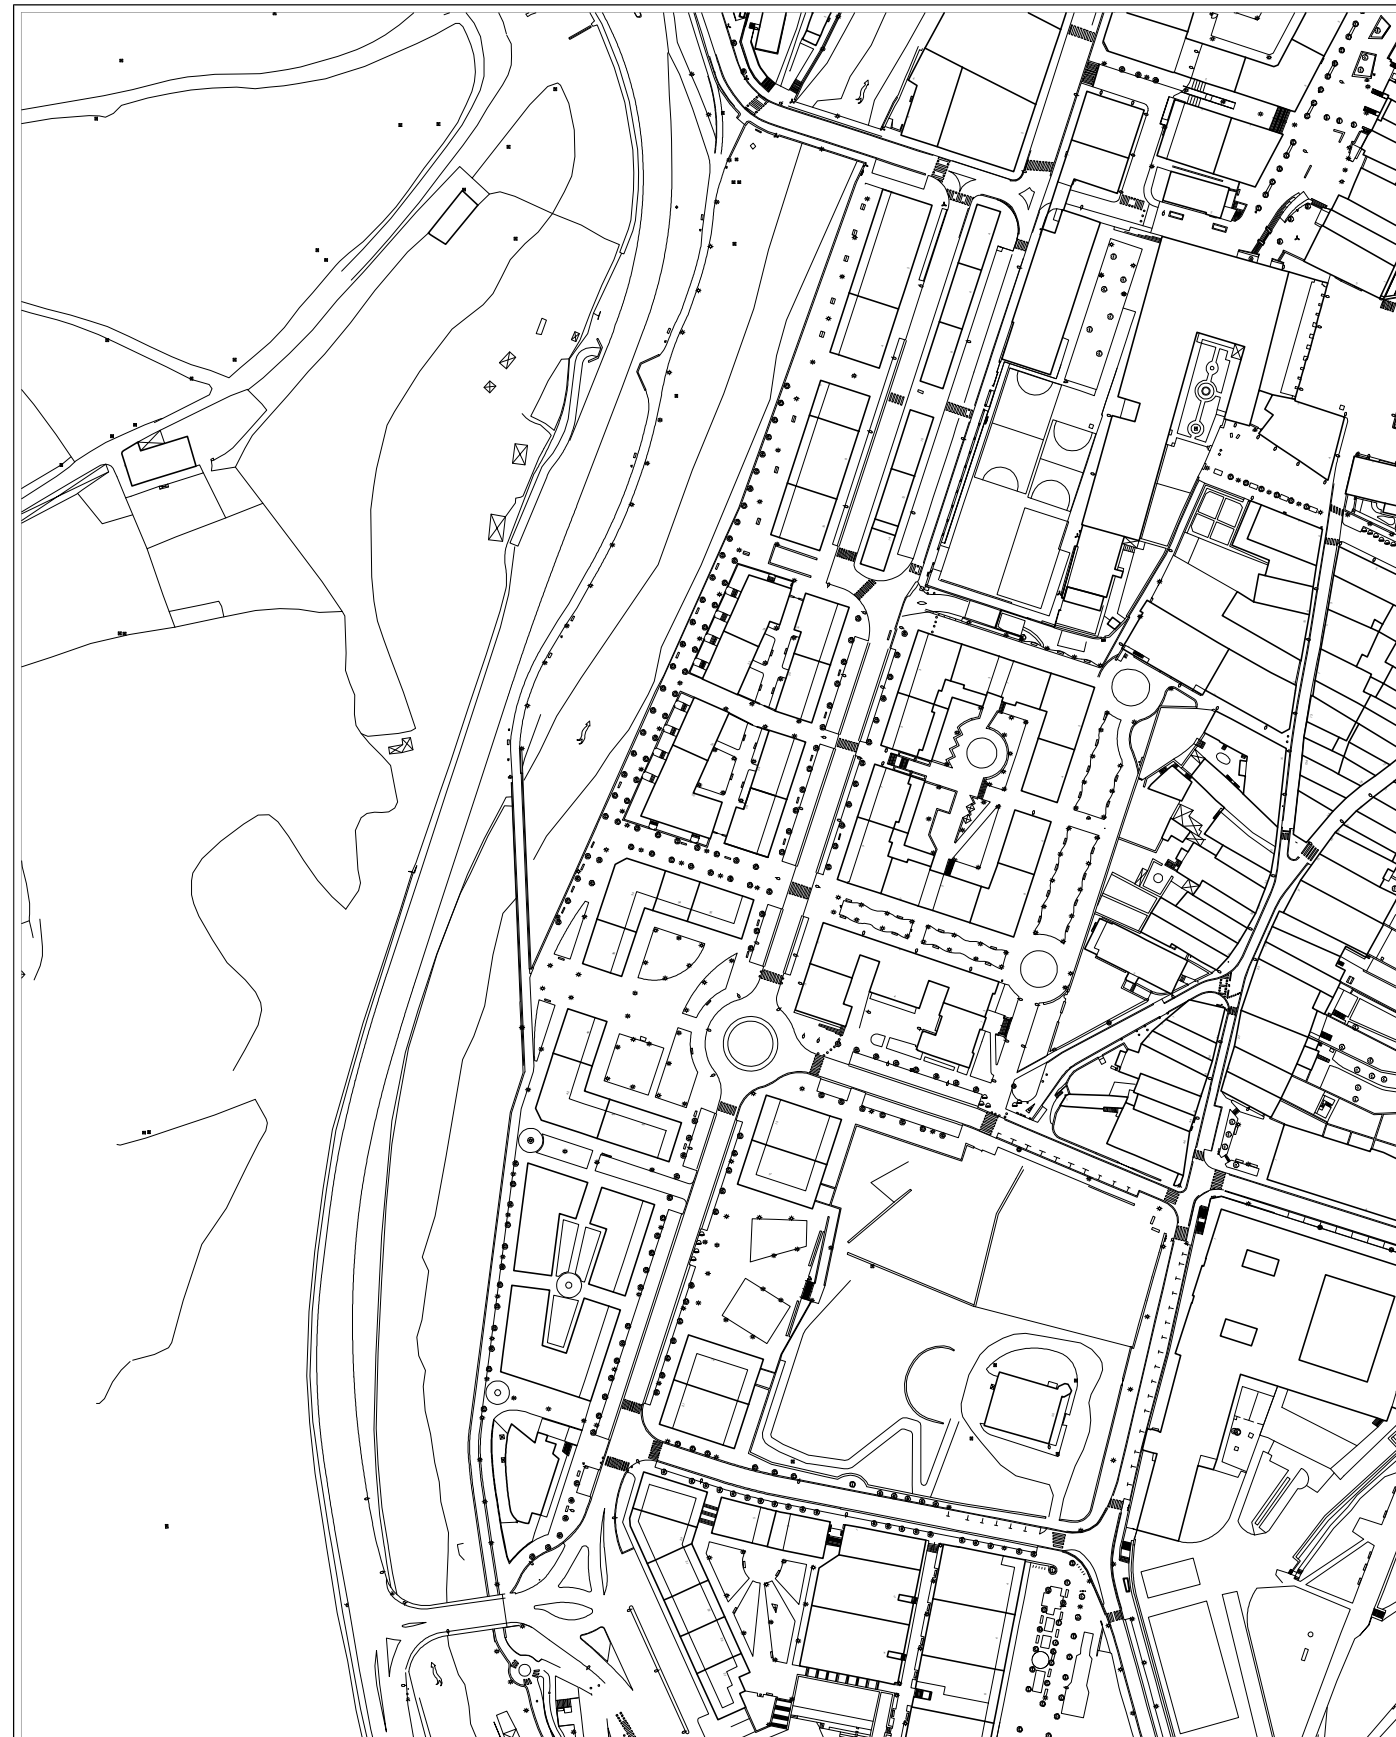Bideguneak
/ Tramos **123****Bidegurutzeak**
/ Cruces **24-98**


E:1/2500

Proposamena (2021)
Propuesta (2021)

Deskribapena eta aurrekontua / Descripción y presupuesto

A-46

paseo -ORTUIBAR- pasealekua

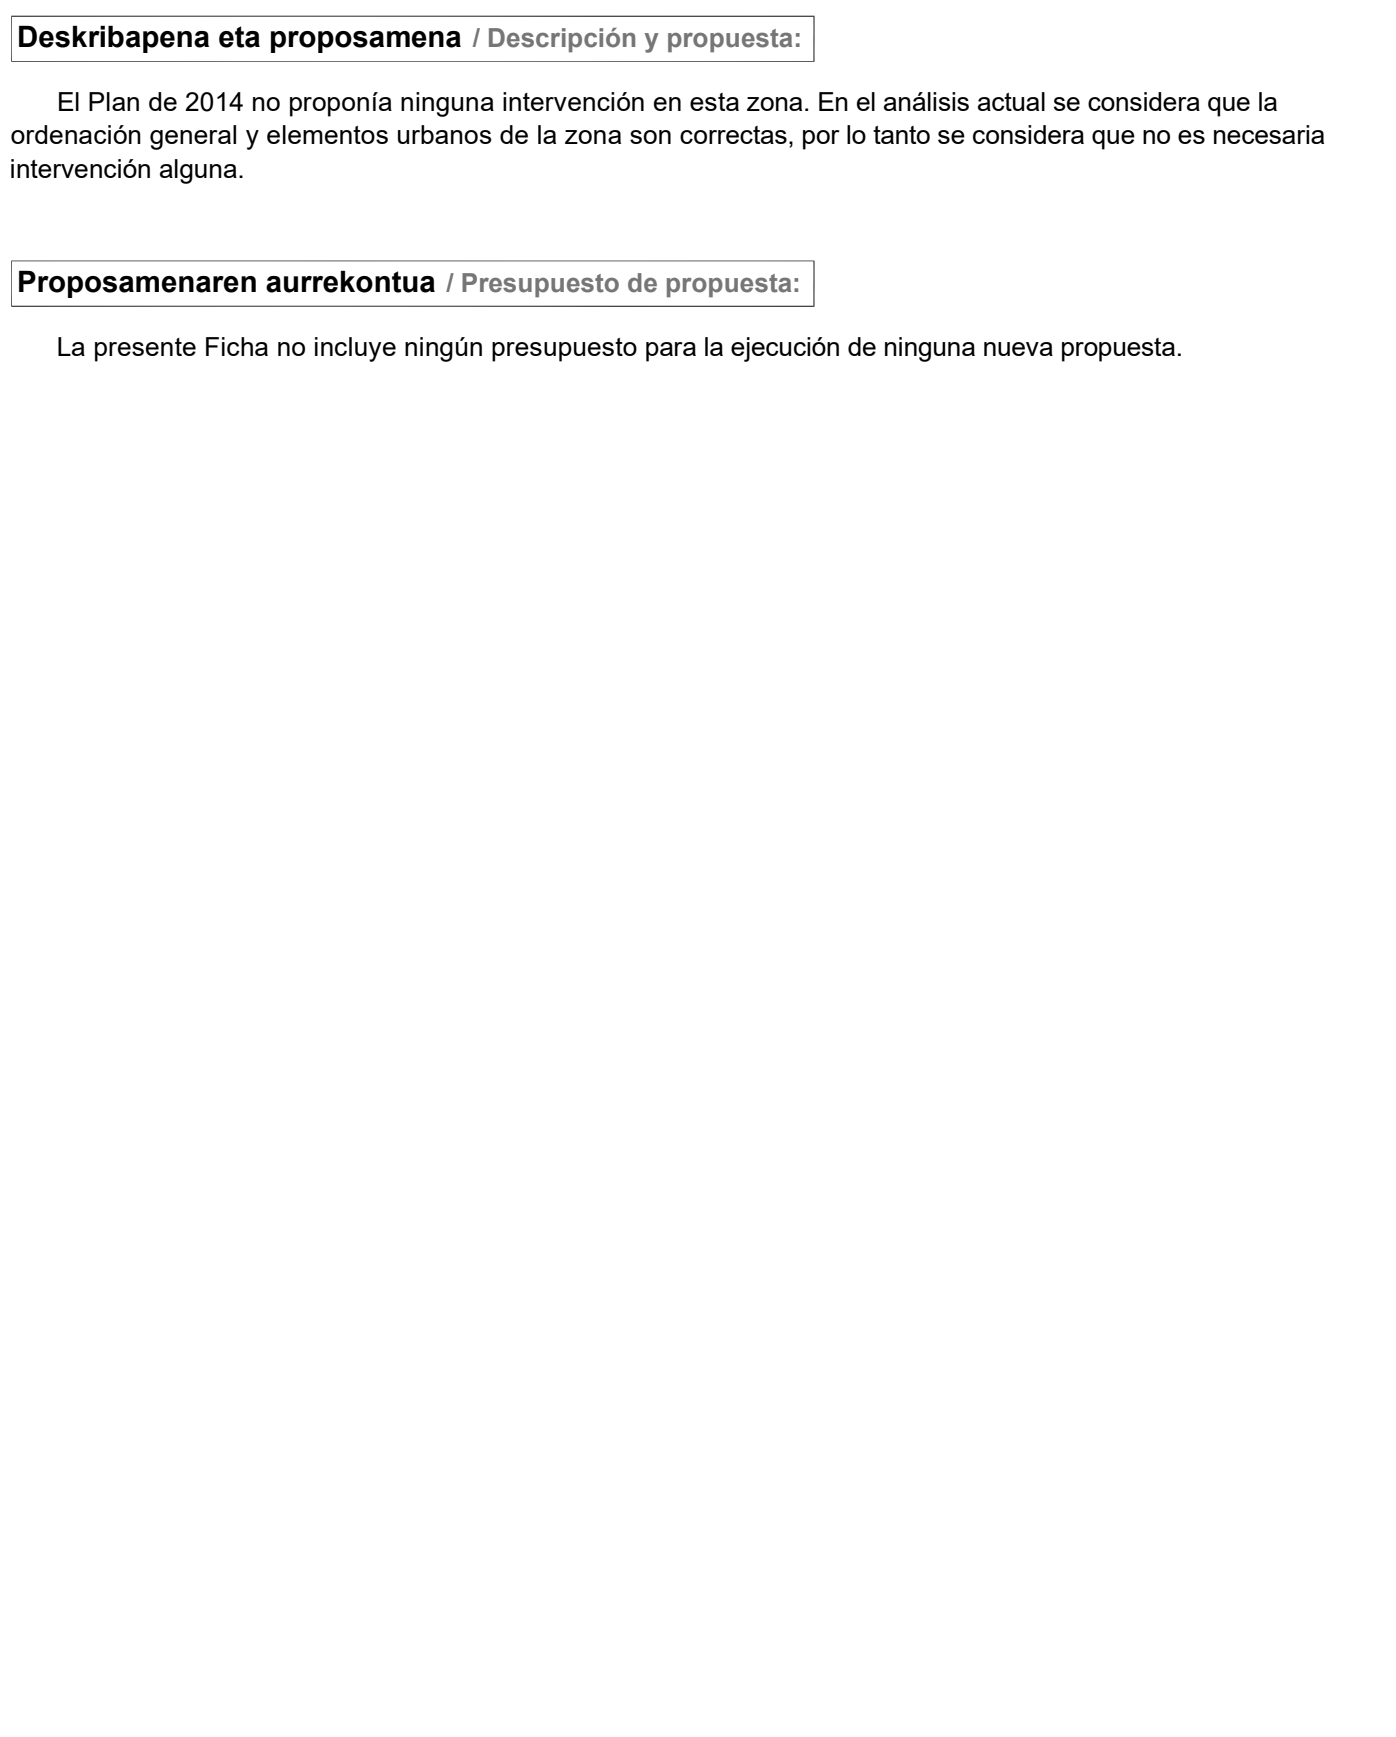Bideguneak
/ Tramos **123****Bidegurutzeak**
/ Cruces **24-98**

E:1/2500

- ESPALIOAK / ACERAS**
- Zolaketa edo birzolaketa / Pavimentación o repavimentación
 - Espaloiaren eraik. edo berreraikuntza / Construc. o reconstrucción de acera
 - Bidezidorraren eraik. edo zabalkuntza / Construc. o ampliación de senda
 - Espaloiaren zabalkuntza / Ampliación de acera
 - Plataforma bakarraren eraikuntza / Construcción de plataforma única
 - Ibilgailuentzako pasabideen berreraik. / Reconstruc. de vado de vehículos

- DESJARRAITASUNAK / DISCONTINUIDADES**
- Eskaileraren egokitzapena / Adaptación de escalera
 - Arrapalaren egokitzapena / Adaptación de rampa
 - Arrapalaren eraikuntza / Construcción de rampa
 - Eskailera-maila bakarraren ezabaketa / Supresión de escalón aislado
 - Igogailu publikoaren eraikuntza / Construcción de ascensor público

- ONEZKOEN PASABIDEAK / VADOS PEATONALES**
- Esku-hartzerik gabeko pasabidea / Vado sin intervención
 - Pasabidearen egokitzapena / Adaptación de vado
 - Pasabidearen berreraikuntza / Reconstrucción de vado
 - Pasabidearen eraikuntza / Construcción de vado
 - Pasabid. eraik. eta oinezkoen bidea / Constr. de vado y paso peatonal
 - Lurgaineko gaitzada / Calzada elevada

- ONEZKOEN SEMAFOROAK / SEMAFOROS PEATONALES**
- Esku-hartzerik gabeko semaforoa / Semáforo sin intervención
 - Lekualdatu beharreko semaforoa / Desplazamiento de semáforo
 - Semaforoaren sonorizazioa / Sonorización de semáforo
 - Semaf. sonorizazio eta lekualdaketa / Sonoriz. y despl. de semáforo

- EUSKARRI LAGUNTZAILEAK ETA SEGURTASUNA**
/ APOYO Y SEGURIDAD

- Eskubandaren instalazioa / Instalación de pasamanos
- Barandaren lekualdatzea / Desplazamiento de barandilla
- Barandaren instalazioa / Instalación de barandilla
- Arrisku-gunea (obrak), señalizazioa / Señalización, zona de riesgo (obras)

- ALTZARIAK / MOBILIARIO**

- Eserlekua / Banco
- Paperontzia / Papelera
- Lurrazaleko edukiontzia / Contenedor de superficie
- Lurpeko edukiontzia / Contenedor soterrado
- Informazio-seinalea / Señal informativa
- Bizikleten aparkalekua / Aparca-bicicletas

- ZIRKULAZIO ERREGULAZIOA / REGULACION DE TRAFICO**

- Bitia / Bolardo
- Zirkulazio-seinalea / Señal de tráfico
- Zirkulazio-semaforoa / Semáforo de tráfico
- Autobus-geltokiko zutoina / Poste parada bus
- Markesina / Marquesina

- ZERBITZUAK / SERVICIOS**

- Postontzia / Buzón de correos
- Telefono-kabina / Cabina de teléfonos
- Taxi-telefonoa / Teléfono de taxis
- Zonalde urdineko makina / Máquina zona azul
- Garbiketa publikoko kabina / Cabina de lavado público
- Kioskoa / Quiosco

- LOREZAINITZA / JARDINERIA**

- Txorkoa / Alcorque
- Jardinera / Jardinera
- Lorategia / Jardín
- Dekorazio-elementua / Elemento decorativo

- INSTALAZIOAK / INSTALACIONES**

- Kale-argia / Farola
- Konexiodun zutoina / Poste con conexión
- Konexiorik gabeko zutoina / Poste sin conexión
- Instalazio-armairua / Armario de instalaciones
- Iturria / Fuente
- Suteetako ur-hargunea / Boca de incendios

- SANEAMENDUA / SANEAMIENTO**

- Erregistro-erreja / Reja de registro
- Sareta lineala / Rejilla lineal
- Sareta linealeko instalaz. / Instalac. de rejilla lineal

Konpondu gabeko gabezia / Deficiencia no solucionada
Konpondutako gabezia / Deficiencia solucionada
Exekutaturiko urbanizazio berria / Nueva urbanización ejecutada
Exekutatze prozesuan / En ejecución

Urbanizazio berria / Nueva urbanización
Exekutatze prozesuan / En ejecución

Informazioa


Información

A-47

paseo -ANTIGUO FFCC- pasealekua


Bideguneak
/ Tramos 134

Bidegurutzeak
/ Cruces 98-99

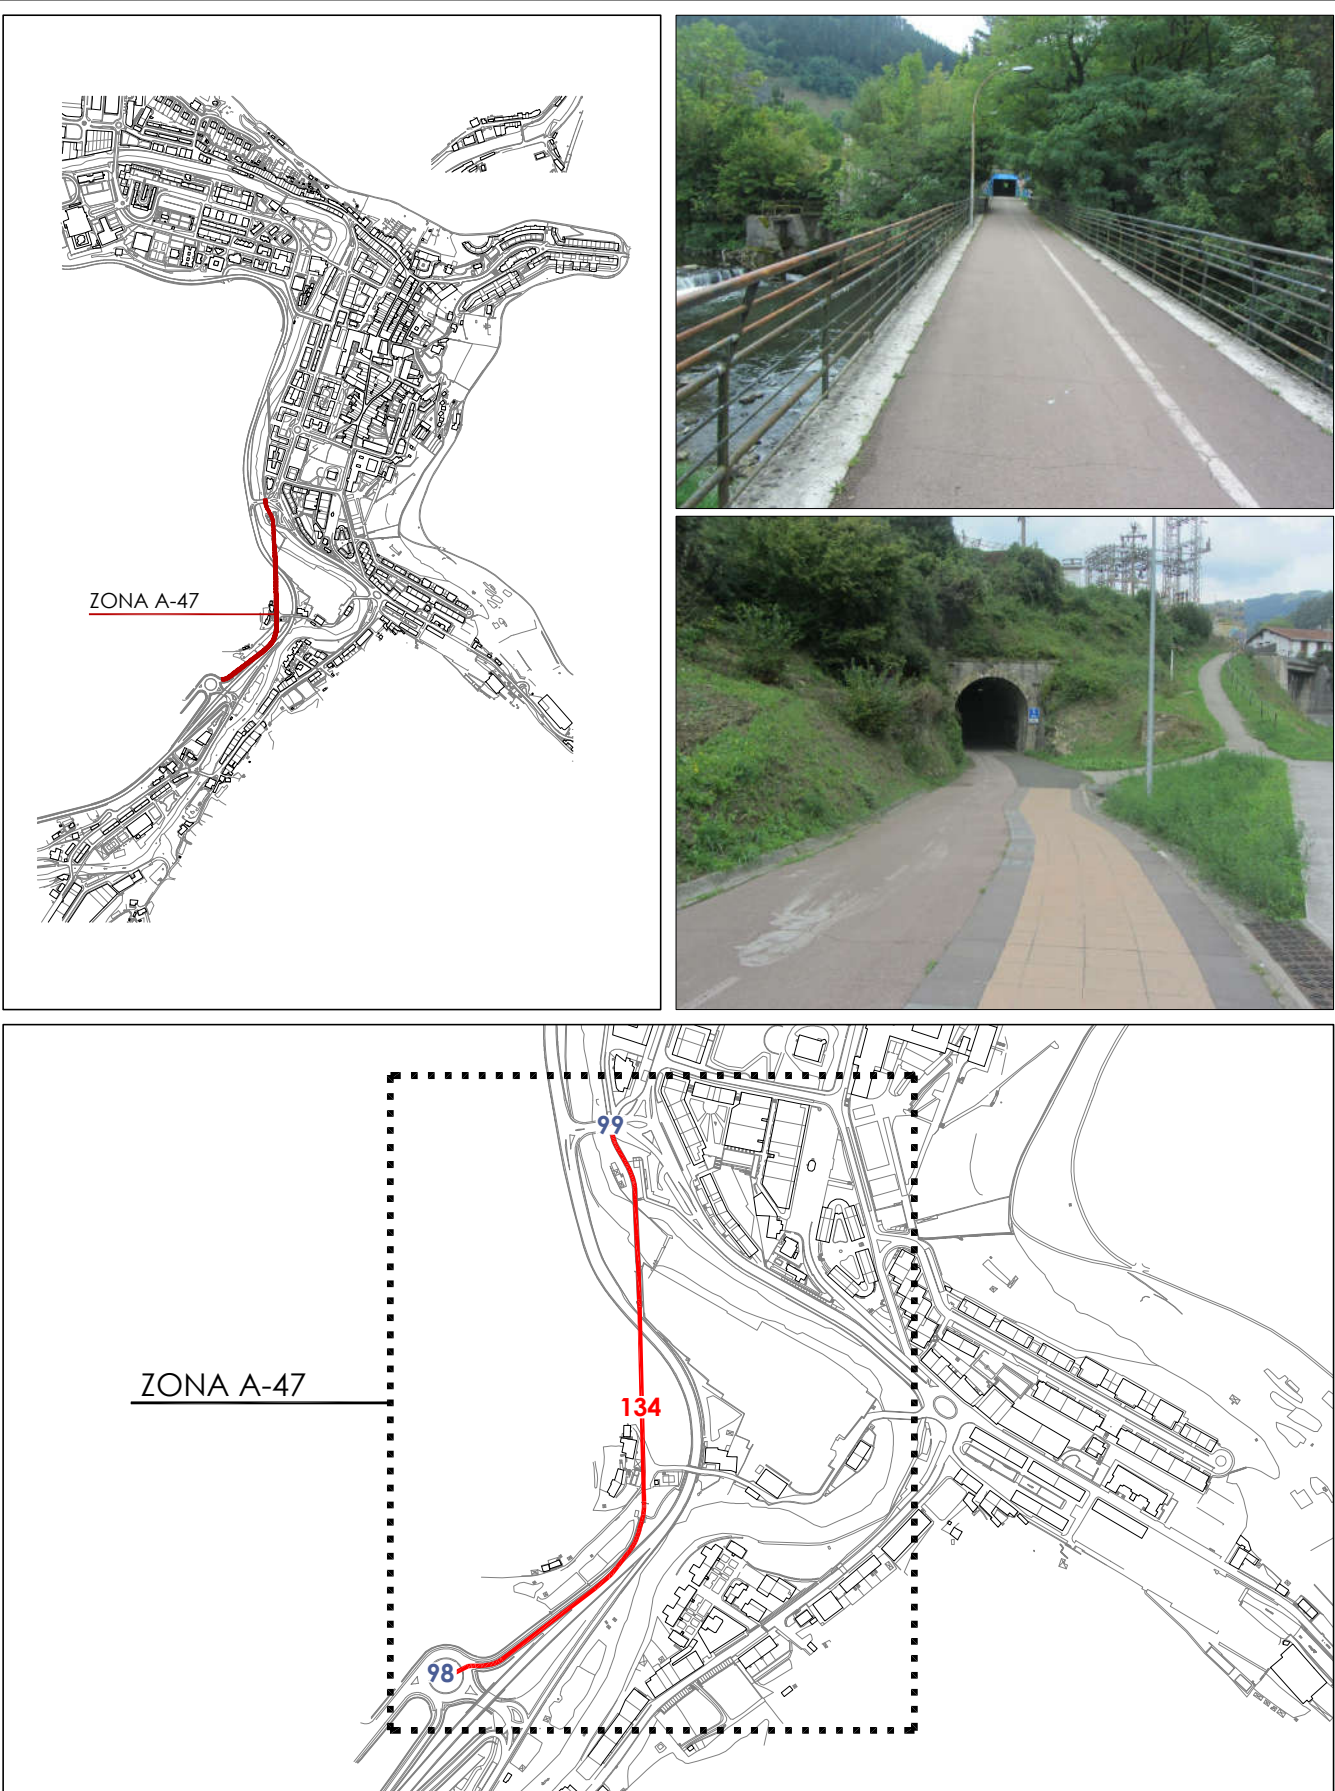


2014ko Irisgarritasun Plana
Plan Accesibilidad del 2014

A-47 paseo -ANTIGUO FFCC- pasealekua Bideguneak / Tramos 134 Bidegurutzeak / Cruces 98-99

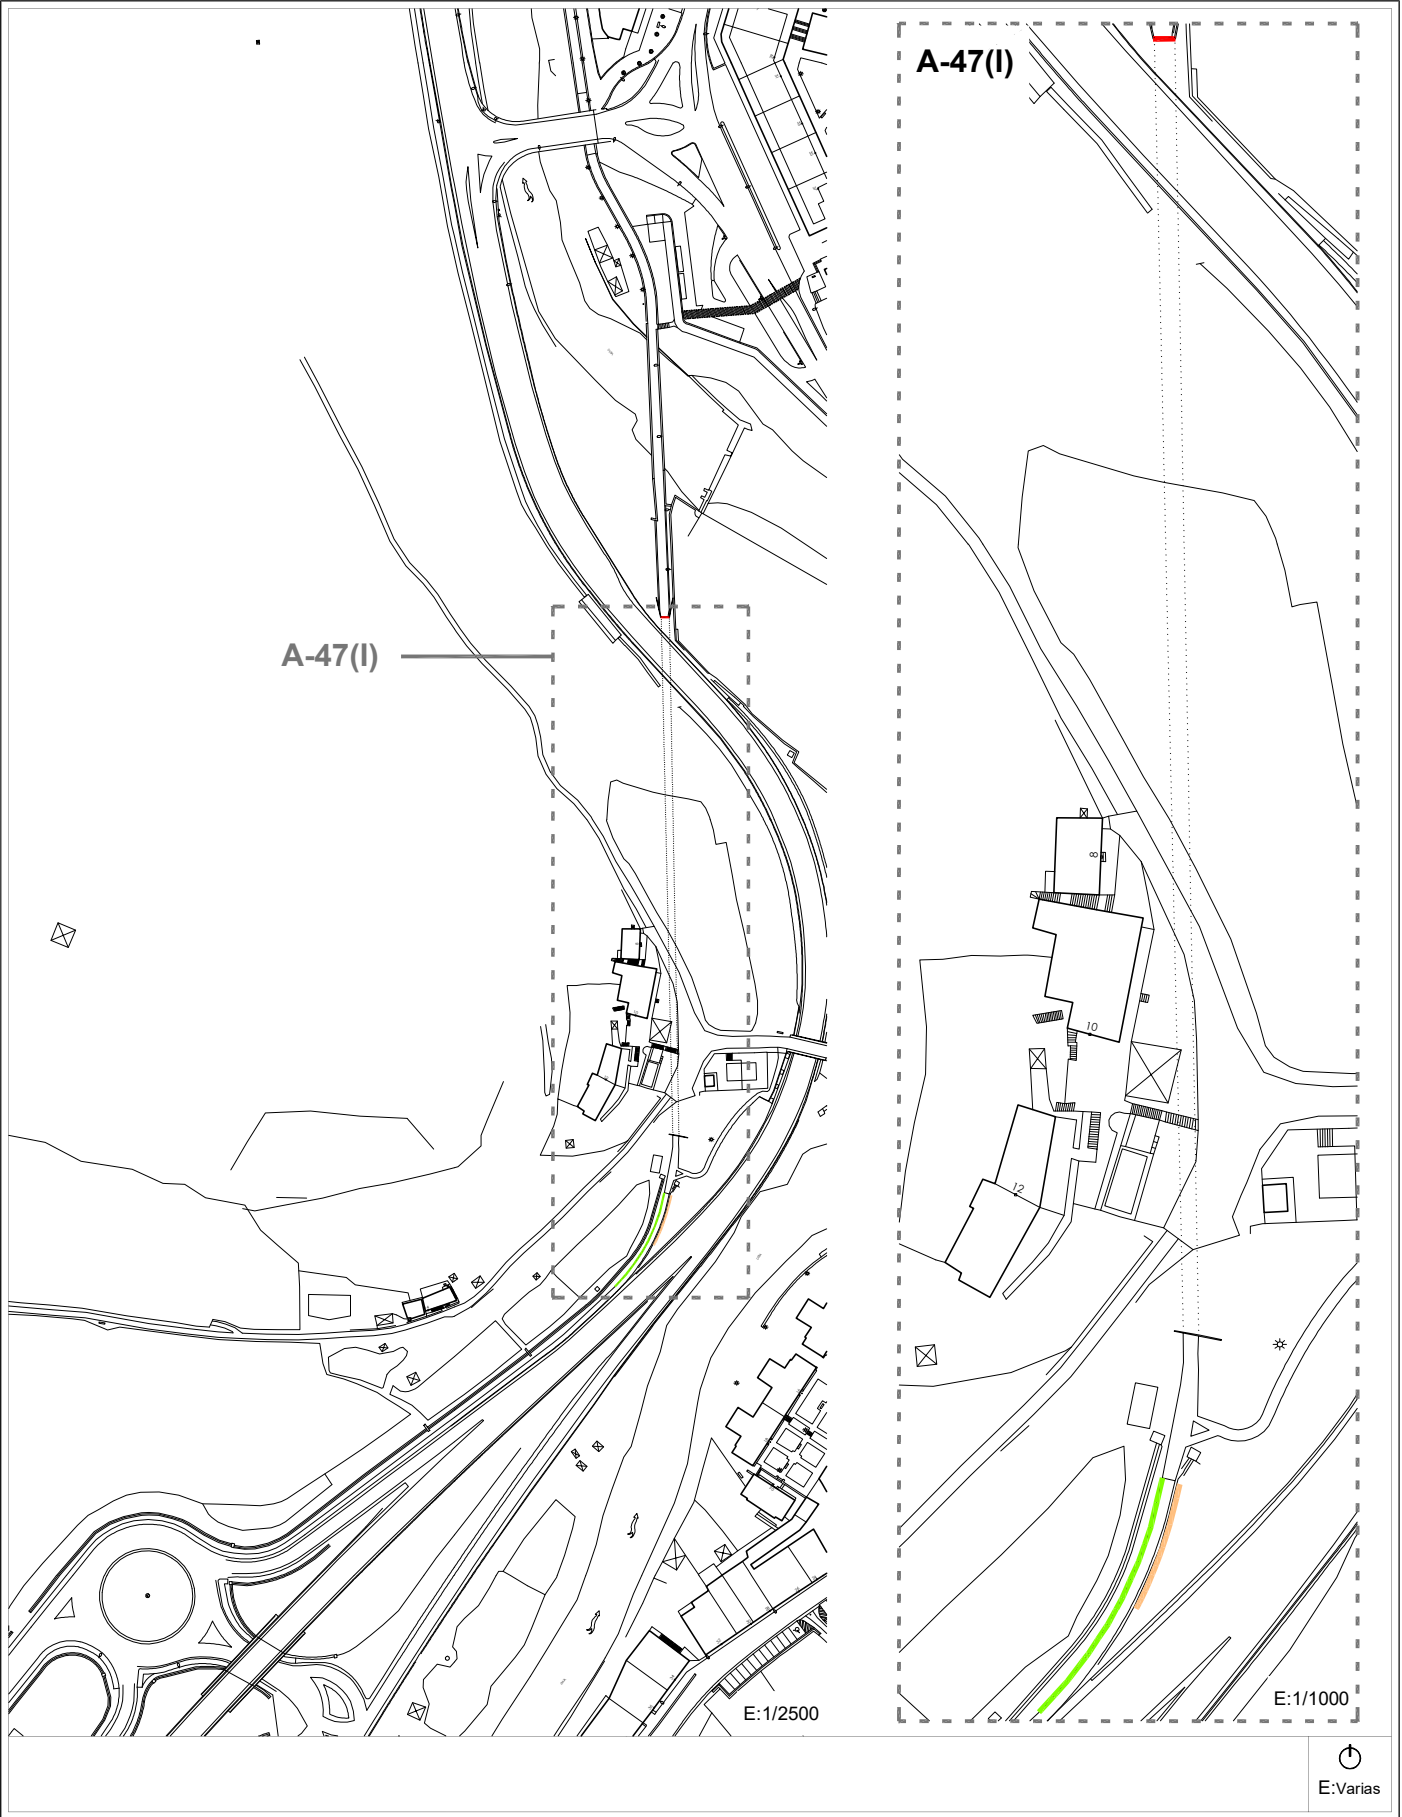


Egungo Azterketa (2021)
Análisis Estado Actual (2021) 2014ko Irisgarritasun Planean oinarritutako azterketa / En referencia al Plan de Accesibilidad 2014

A-47 paseo -ANTIGUO FFCC- pasealekua Bideguneak / Tramos 134 Bidegurutzeak / Cruces 98-99

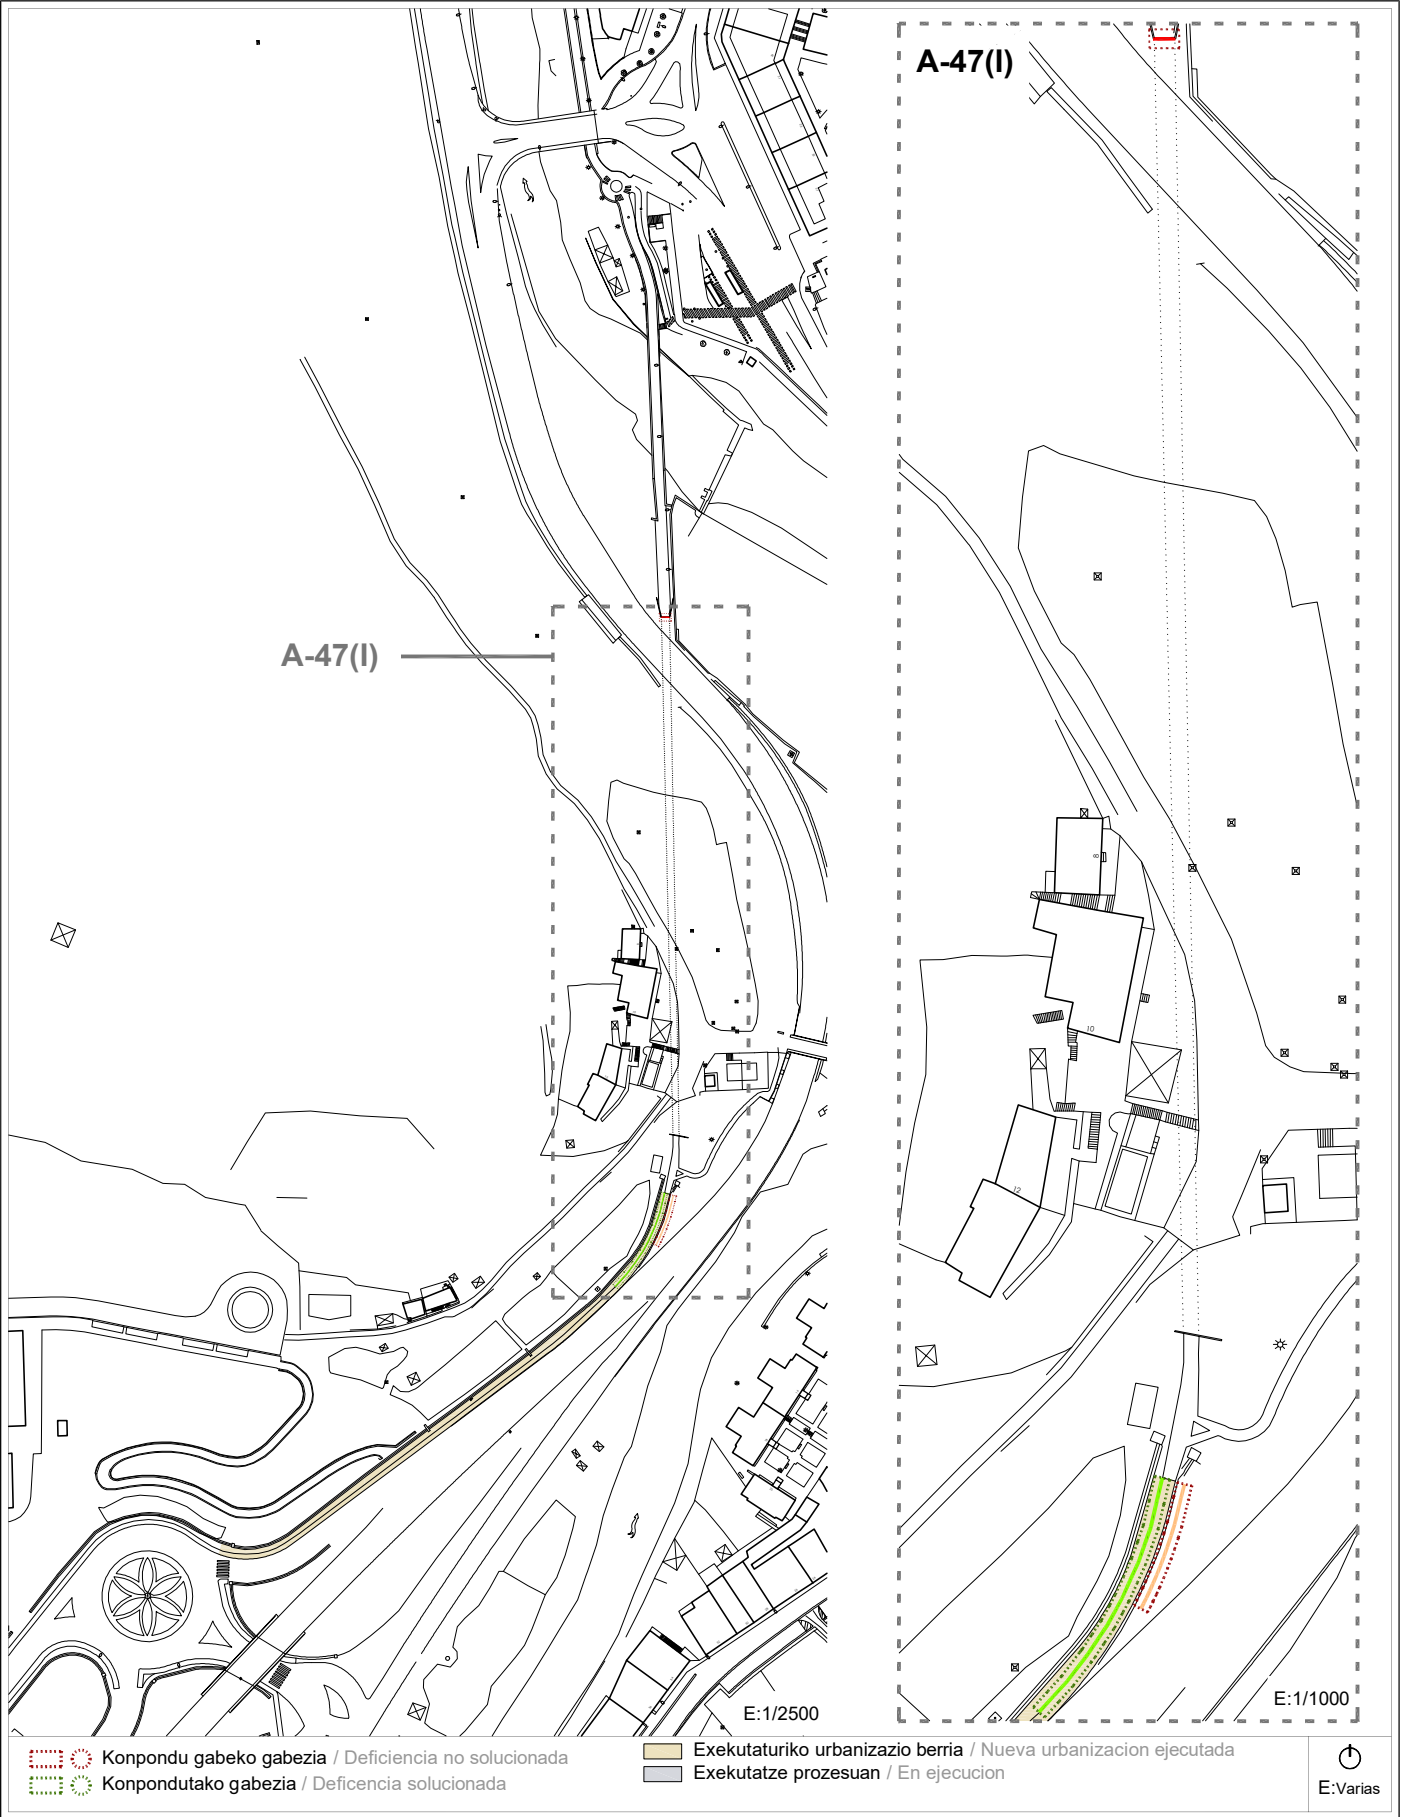

Proposamena (2021)
Propuesta (2021) Dokumentazio grafikoa / Documentación gráfica

A-47 paseo -ANTIGUO FFCC- pasealekua Bideguneak / Tramos 134 Bidegurutzeak / Cruces 98-99

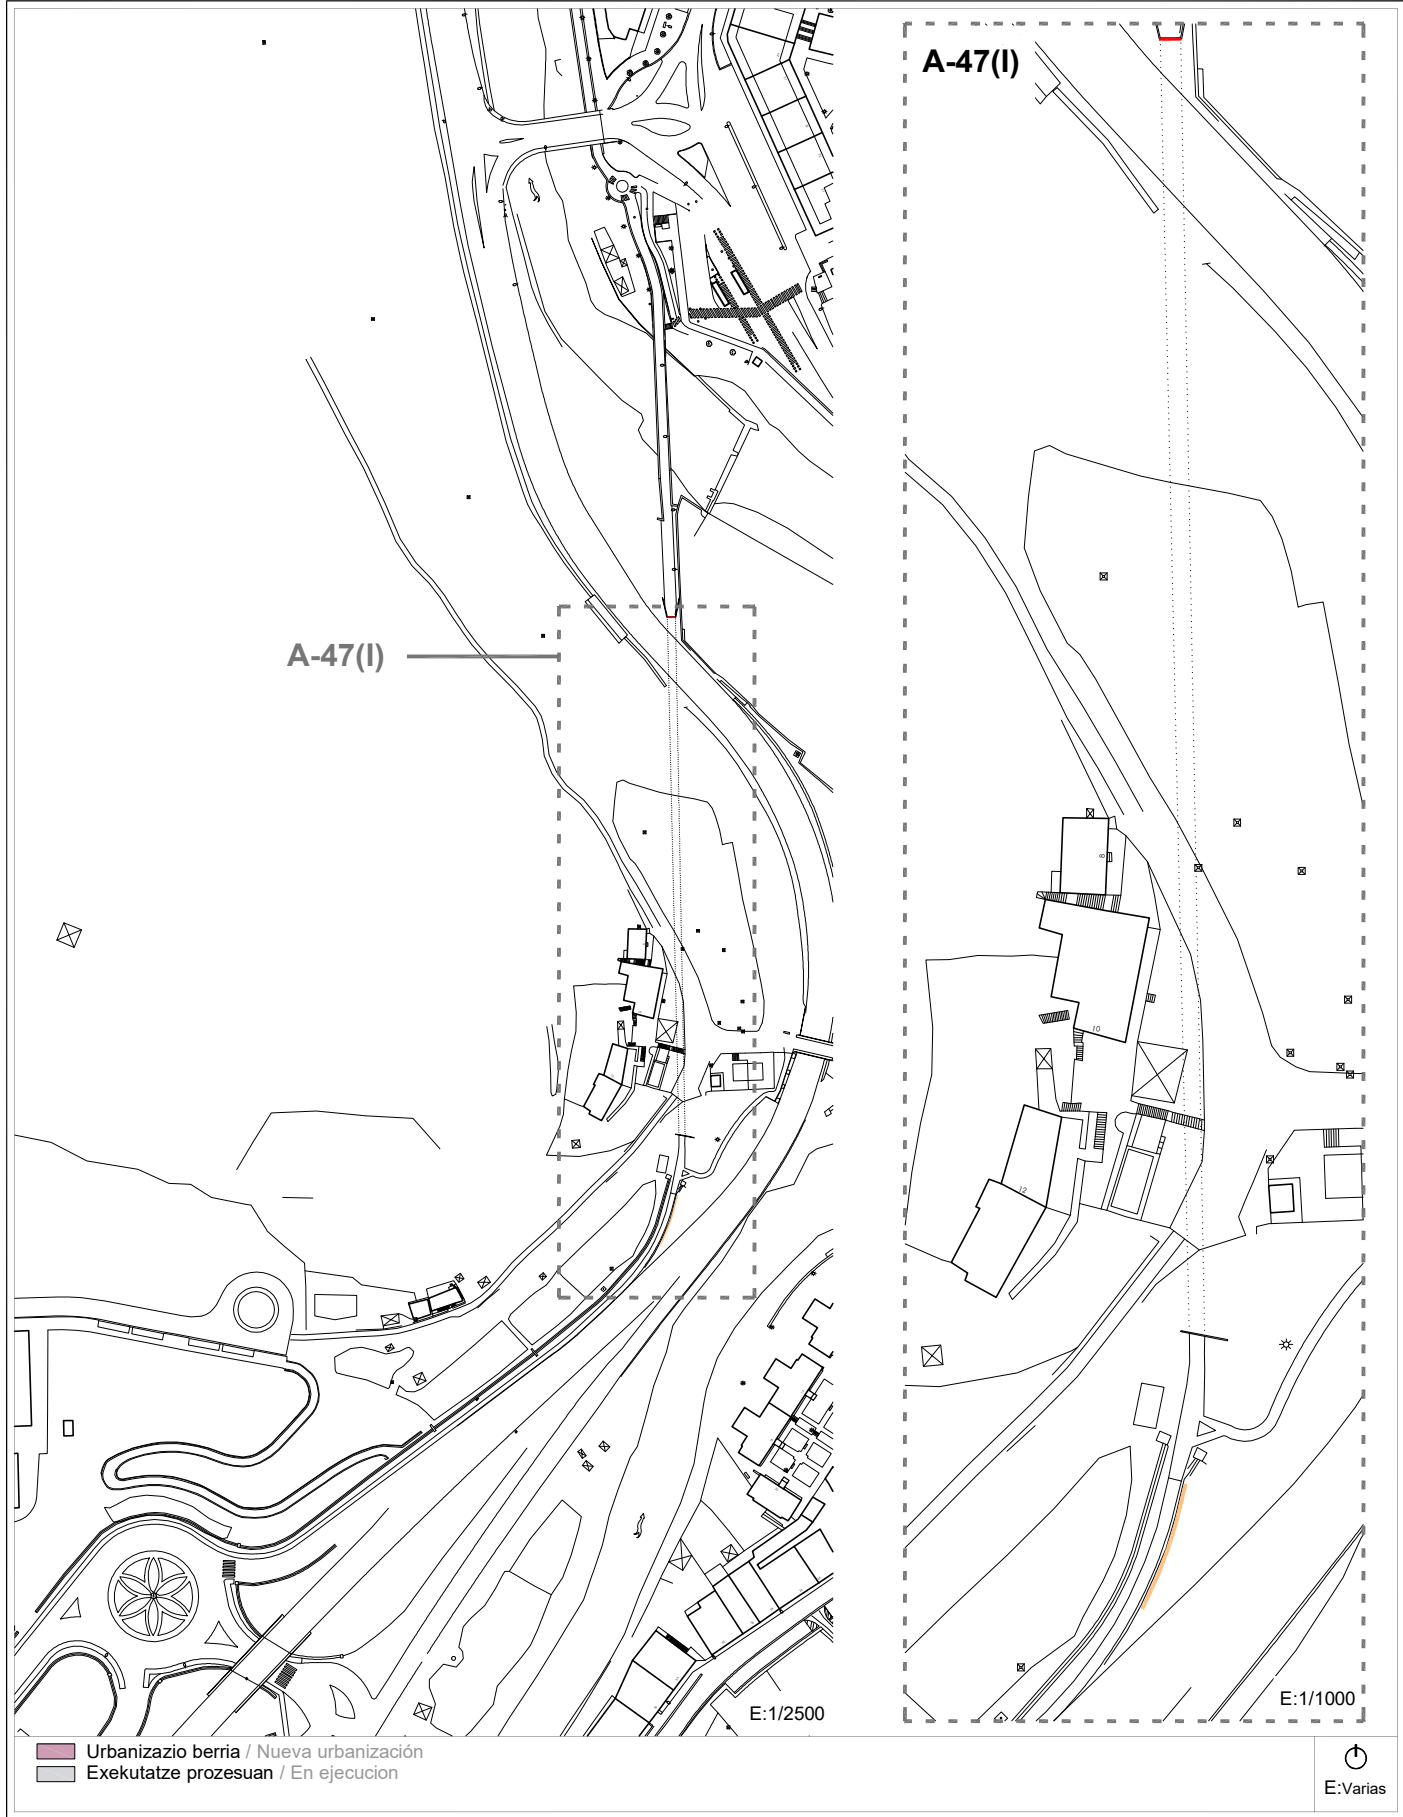

Proposamena (2021)
Propuesta (2021) Deskribapena eta aurrekontua / Descripción y presupuesto

A-47 paseo -ANTIGUO FFCC- pasealekua Bideguneak / Tramos 134 Bidegurutzeak / Cruces 98-99

Deskribapena eta proposamena / Descripción y propuesta:

Pertenece al paseo del Antiguo FFCC, paseo peatonal acondicionado para viandantes y bicicletas. El Tramo 134 se ha reurbanizado en parte de su longitud (tramo de unión peatonal y bidegorri entre glorieta y entrada en túnel del paseo del antiguo FFCC). Además, en la zona próxima al Cruce 99 (zona de estación de autobuses) se ha mejorado el paseo y se ha ordenado la circulación para la correcta utilización de la misma por parte de peatones y ciclistas. Se considera que hay una deficiente iluminación en la parte del túnel de sección rectangular y con menor altura libre, ubicada bajo vial, en tramo más próximo al Cruce 98, y con una longitud aproximada de 30m. En cambio, el resto del túnel, con mayor altura libre y sección semicircular, se considera que tiene una adecuada iluminación.

Se mantiene:

- 1.- Suministro y colocación de pasamanos.
- 2.- Suministro y colocación de rejilla lineal.

Se propone:

- 3.- Mejora de alumbrado en túnel situado bajo vial, en zona próxima al Cruce 98, por considerarse actualmente un espacio con una iluminación completamente deficiente (*1ud= tramo de túnel con 30 m de longitud aproximadamente).



Proposamenaren aurrekontua / Presupuesto de propuesta:



Tramo/Cruce	Intervención	Uds	Subtotal
TR-134	Suministro y colocación de pasamanos.	18 m	2.158,69 €
TR-134	Suministro y colocación de rejilla lineal.	3 m	575,50 €
TR-134	Mejora de alumbrado en parte del túnel.	*1 ud	2.002,95 €
Presupuesto de Ejecución Material			4.737,14 €

Informazioa

Información


A-48 a/b/c	<i>calle - OSINTXU - kalea</i>	Bideguneak / Tramos 124-125-126-127-128	Bidegurutzeak / Cruces 95-96
-------------------	--------------------------------	--	---

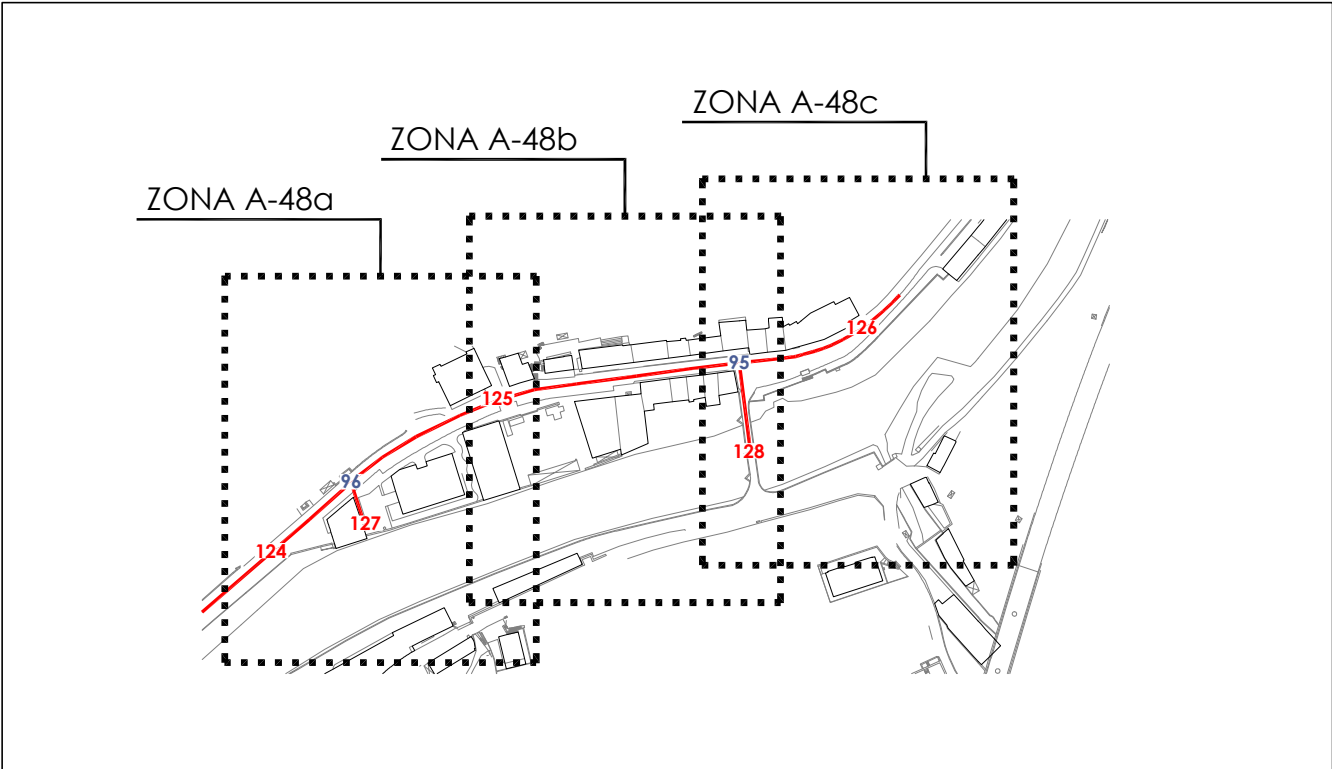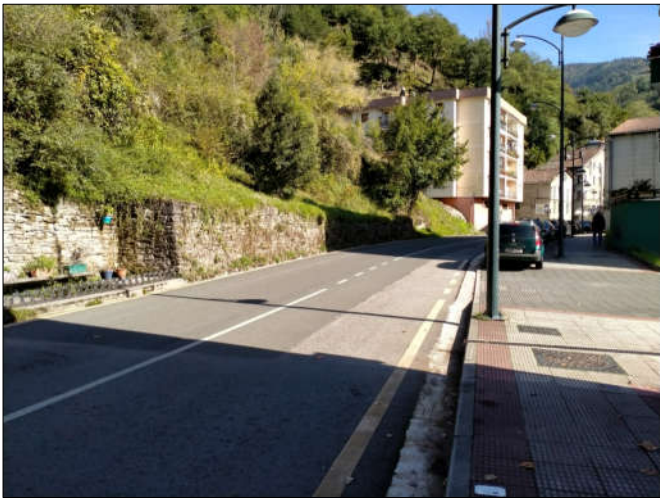

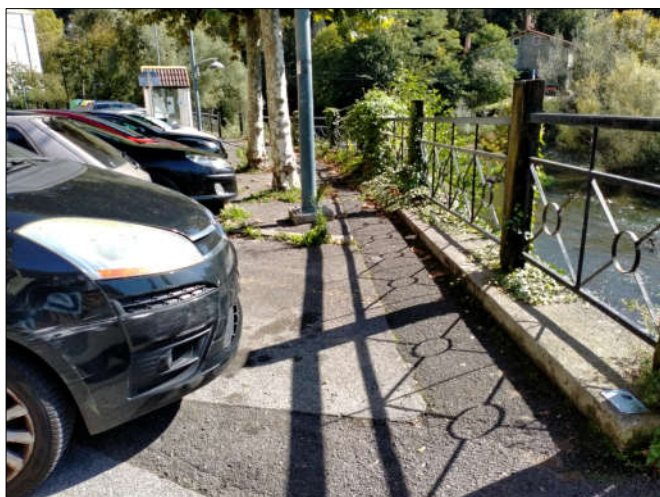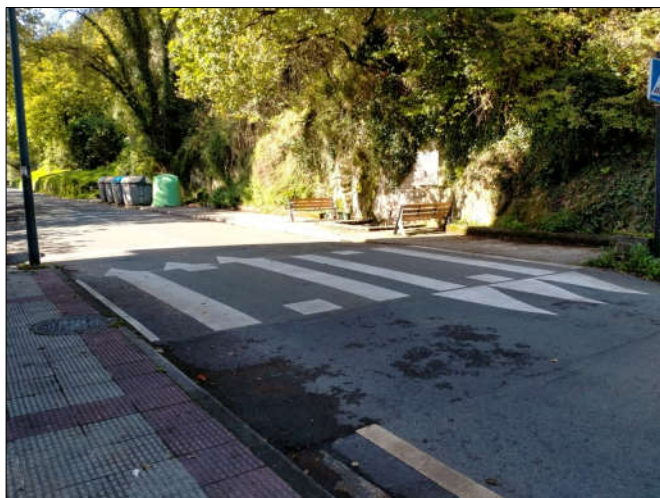Informazioa
Información**A-48 a/b/c***calle* - OSINTXU - *kalea***Bideguneak / Tramos**
124-125-126-127-128**Bidegurutzak**
/ Cruces 95-96

2014ko Irisgarritasun Plana
Plan Accesibilidad del 2014

A-48a	calle - OSINTXU - kalea	Bideguneak / Tramos 124-125-126-127-128	Bidegurutzeak / Cruces 95-96
-------	-------------------------	--	---------------------------------

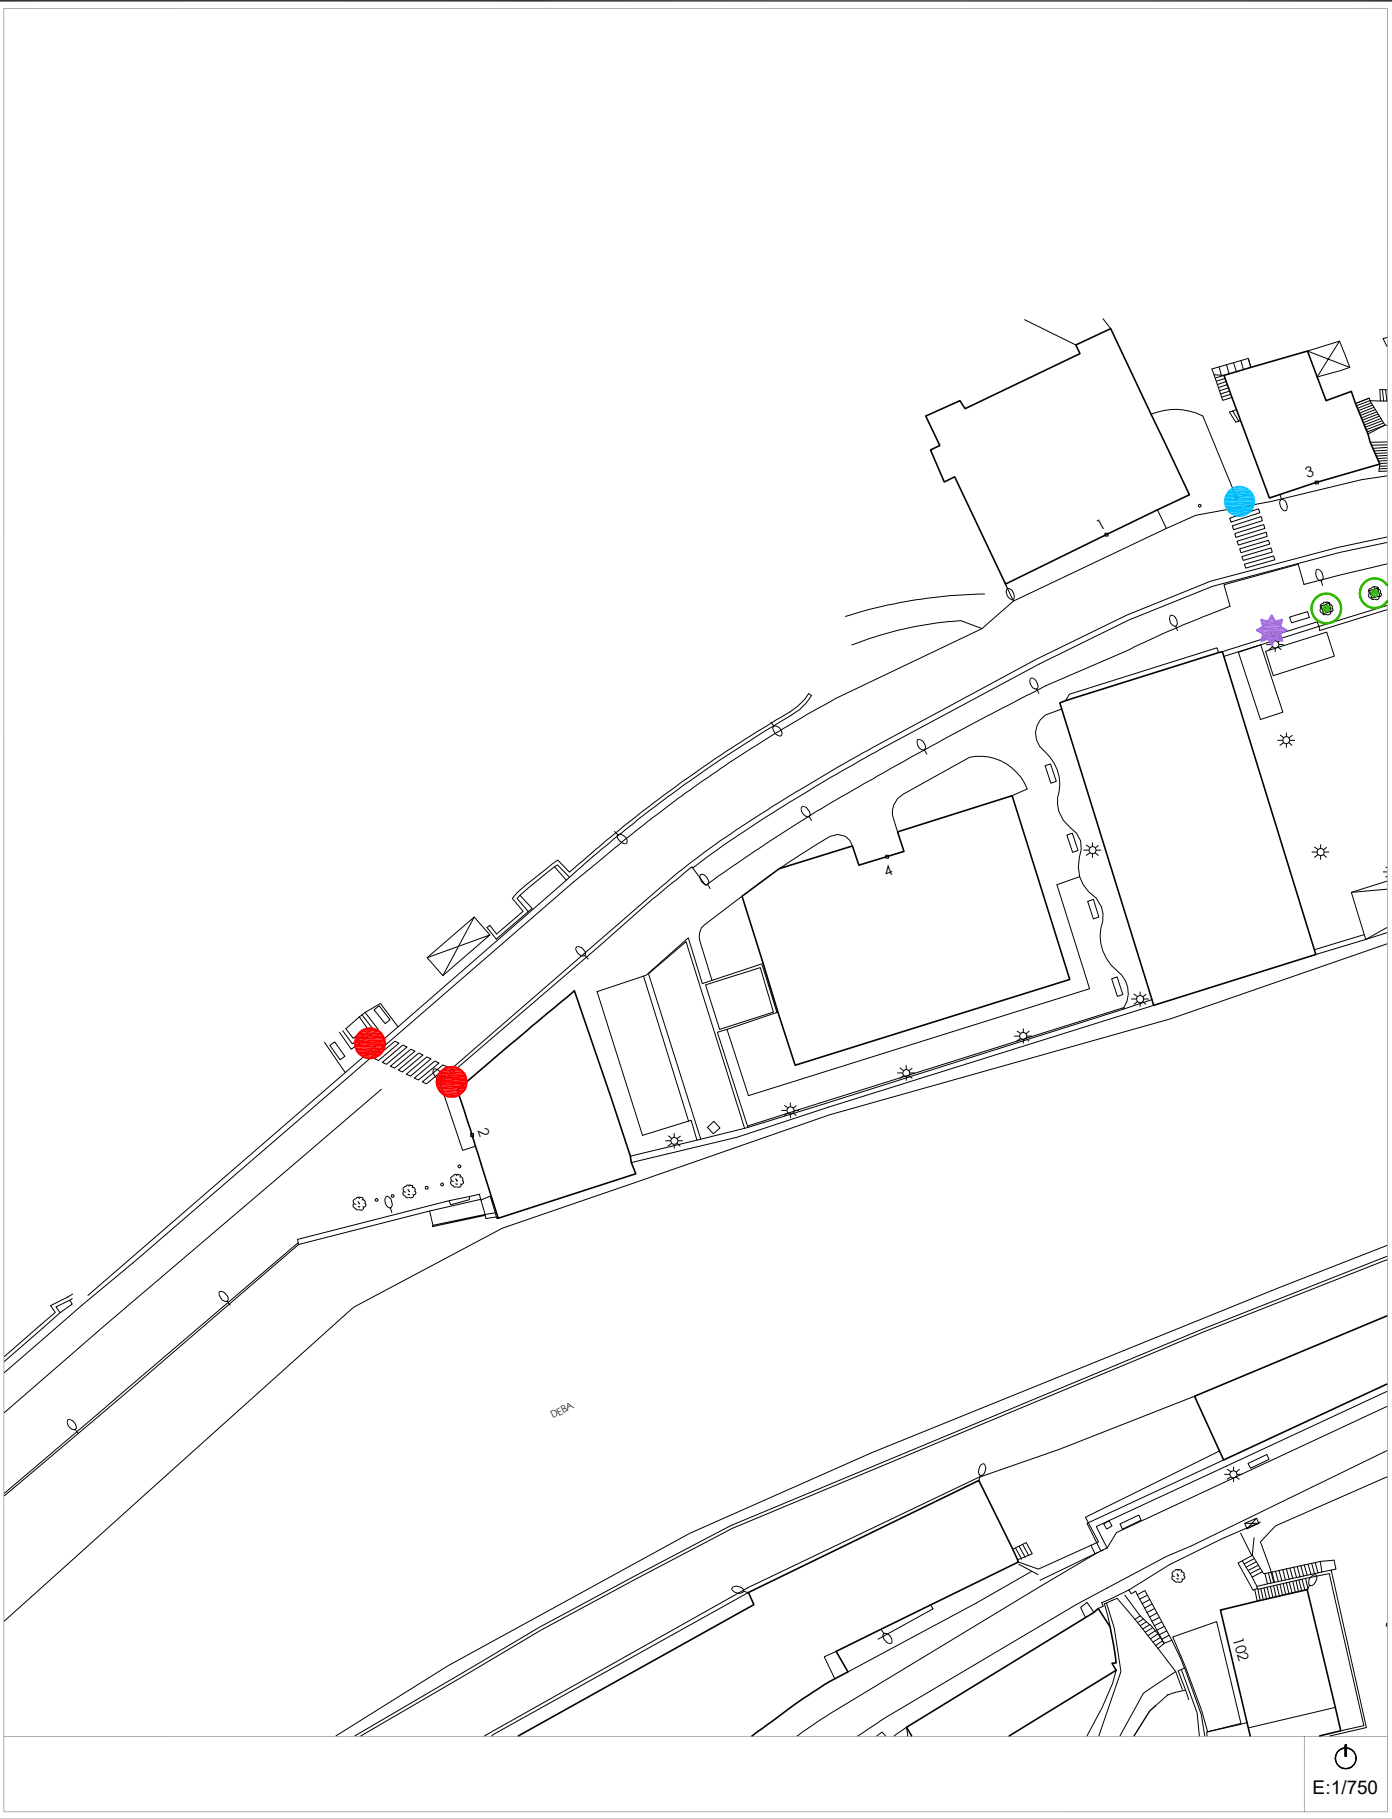

Egungo Azterketa (2021)
Análisis Estado Actual (2021)

2014ko Irisgarritasun Planean oinarritutako azterketa
/ En referencia al Plan de Accesibilidad 2014

A-48a	calle - OSINTXU - kalea	Bideguneak / Tramos 124-125-126-127-128	Bidegurutzeak / Cruces 95-96
-------	-------------------------	--	---------------------------------



Proposamena (2021)
Propuesta (2021)

Dokumentazio grafikoa / Documentación gráfica

A-48a	calle - OSINTXU - kalea	Bideguneak / Tramos 124-125-126-127-128	Bidegurutzeak / Cruces 95-96
-------	-------------------------	--	---------------------------------



2014ko Irisgarritasun Plana
Plan Accesibilidad del 2014

A-48b

calle - OSINTXU - kalea

Bideguneak / Tramos
124-125-126-127-128

Bidegurutzeak
/ Cruces 95-96



Egungo Azterketa (2021)
Análisis Estado Actual (2021)

2014ko Irisgarritasun Planean oinarritutako azterketa
/ En referencia al Plan de Accesibilidad 2014

A-48b

calle - OSINTXU - kalea

Bideguneak / Tramos
124-125-126-127-128

Bidegurutzeak
/ Cruces 95-96



Proposamena (2021)
Propuesta (2021)

Dokumentazio grafikoa / Documentación gráfica

A-48b

calle - OSINTXU - kalea


Bideguneak / Tramos
124-125-126-127-128

Bidegurutzeak
/ Cruces 95-96




2014ko Irisgarritasun Plana
Plan Accesibilidad del 2014

A-48c calle - OSINTXU - kalea Bideguneak / Tramos 124-125-126-127-128 Bidegurutzeak / Cruces 95-96

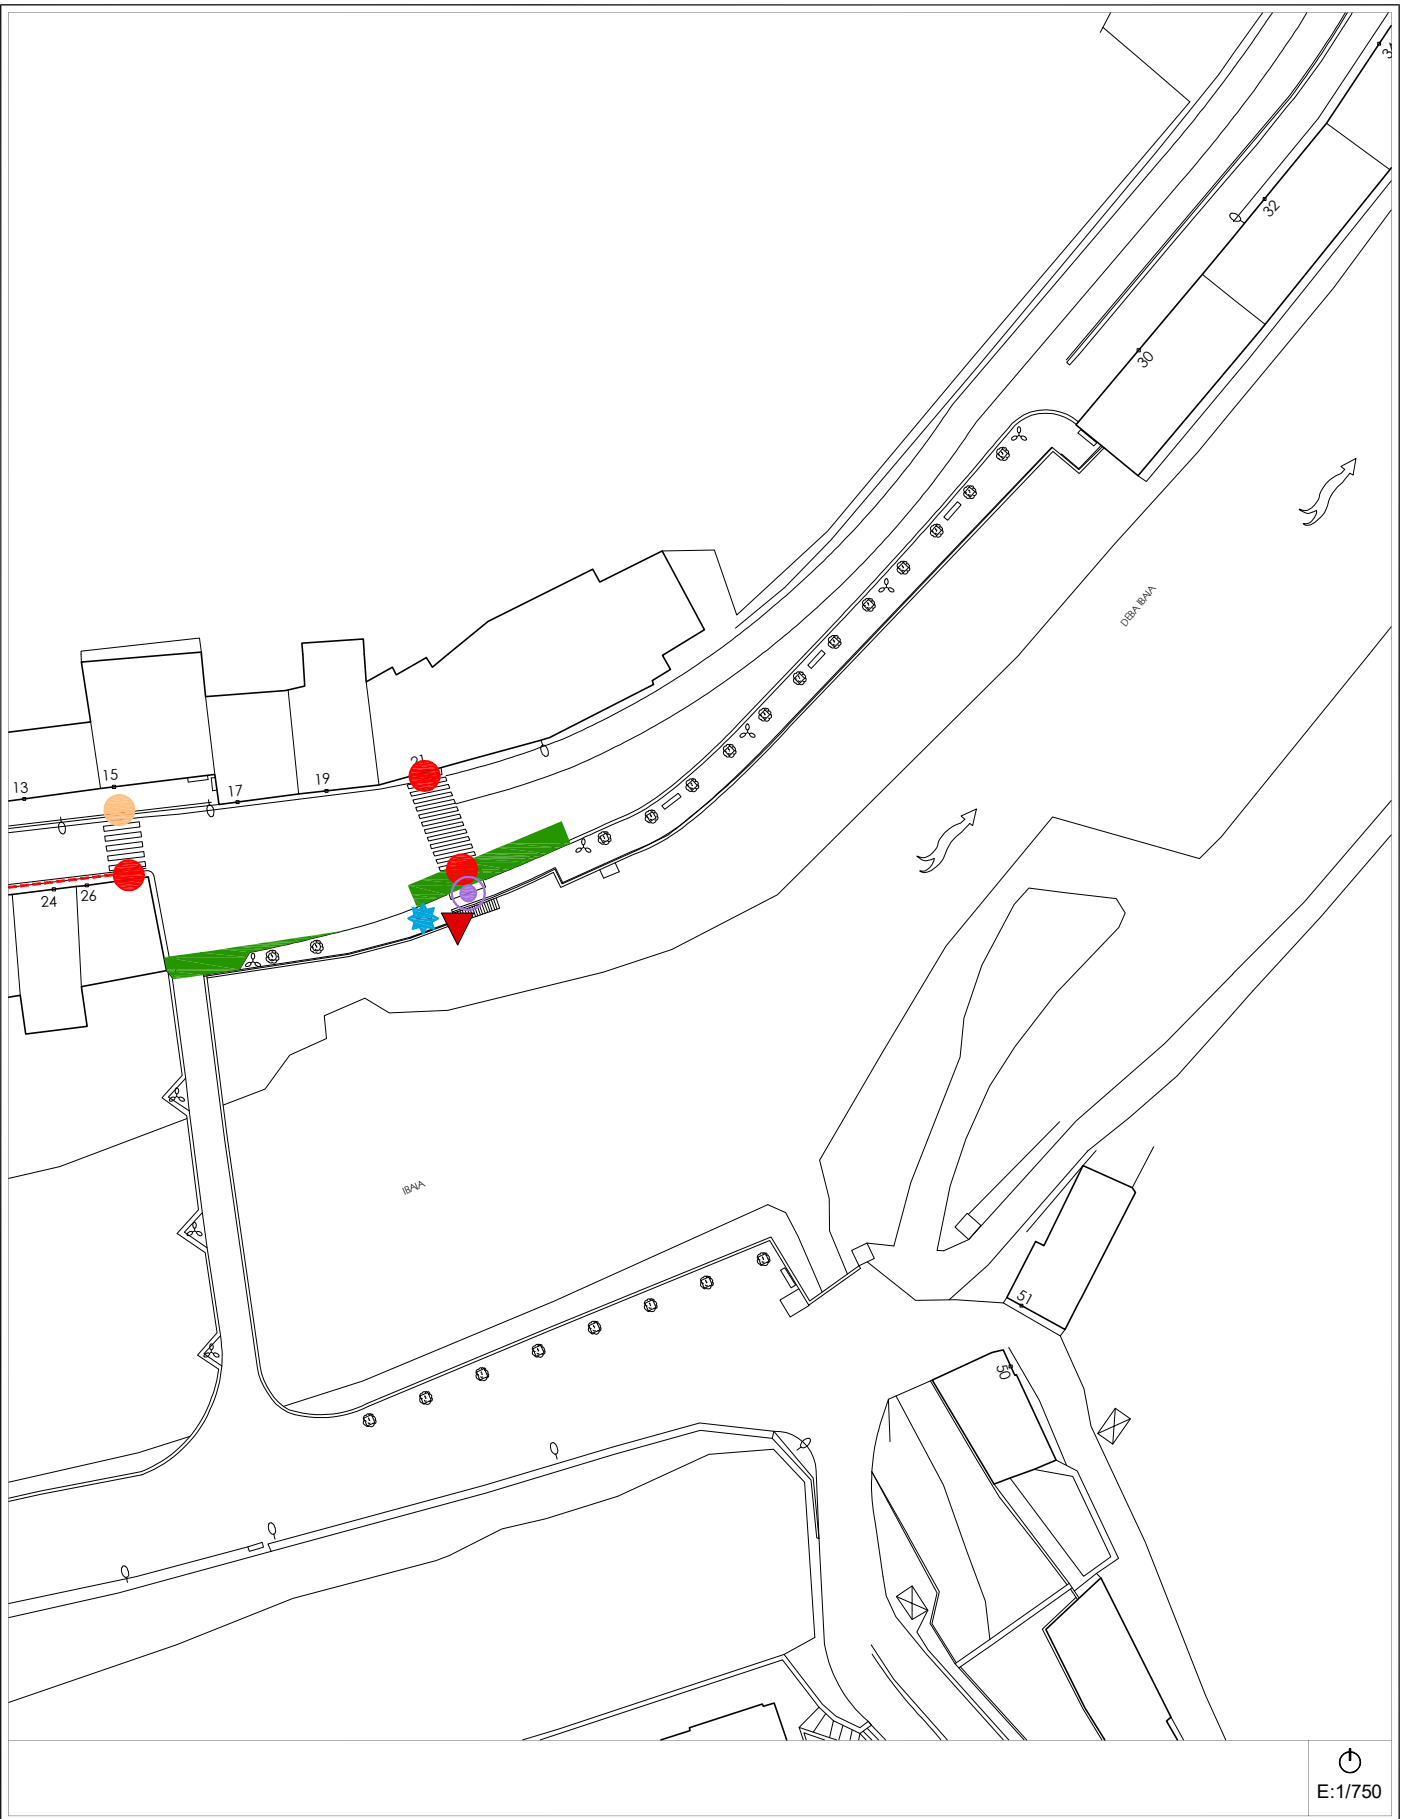


Egungo Azterketa (2021)
Análisis Estado Actual (2021) 2014ko Irisgarritasun Planean oinarritutako azterketa / En referencia al Plan de Accesibilidad 2014

A-48c calle - OSINTXU - kalea Bideguneak / Tramos 124-125-126-127-128 Bidegurutzeak / Cruces 95-96

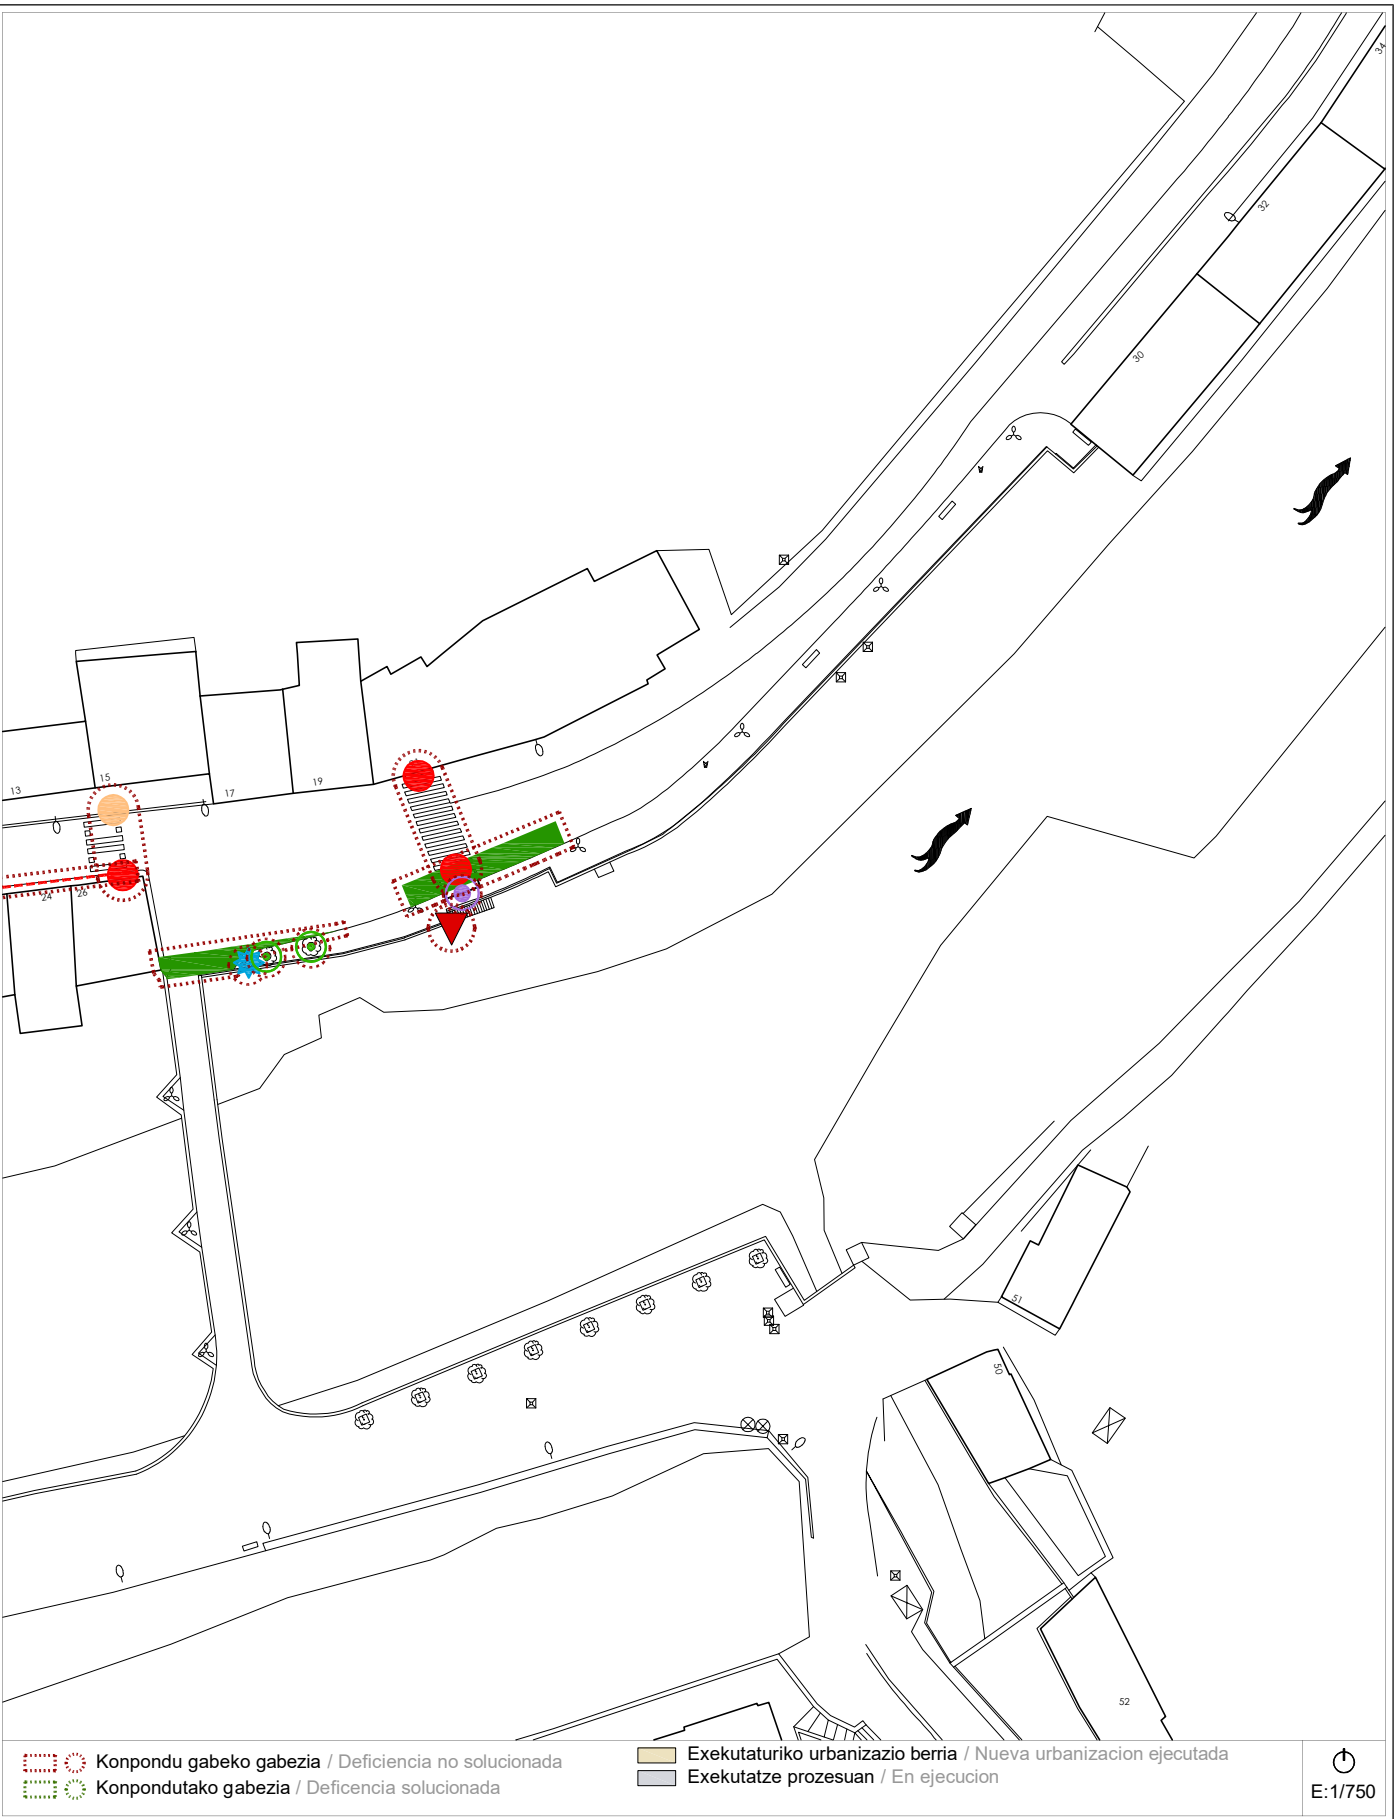

Proposamena (2021)
Propuesta (2021) Dokumentazio grafikoa / Documentación gráfica

A-48c calle - OSINTXU - kalea Bideguneak / Tramos 124-125-126-127-128 Bidegurutzeak / Cruces 95-96

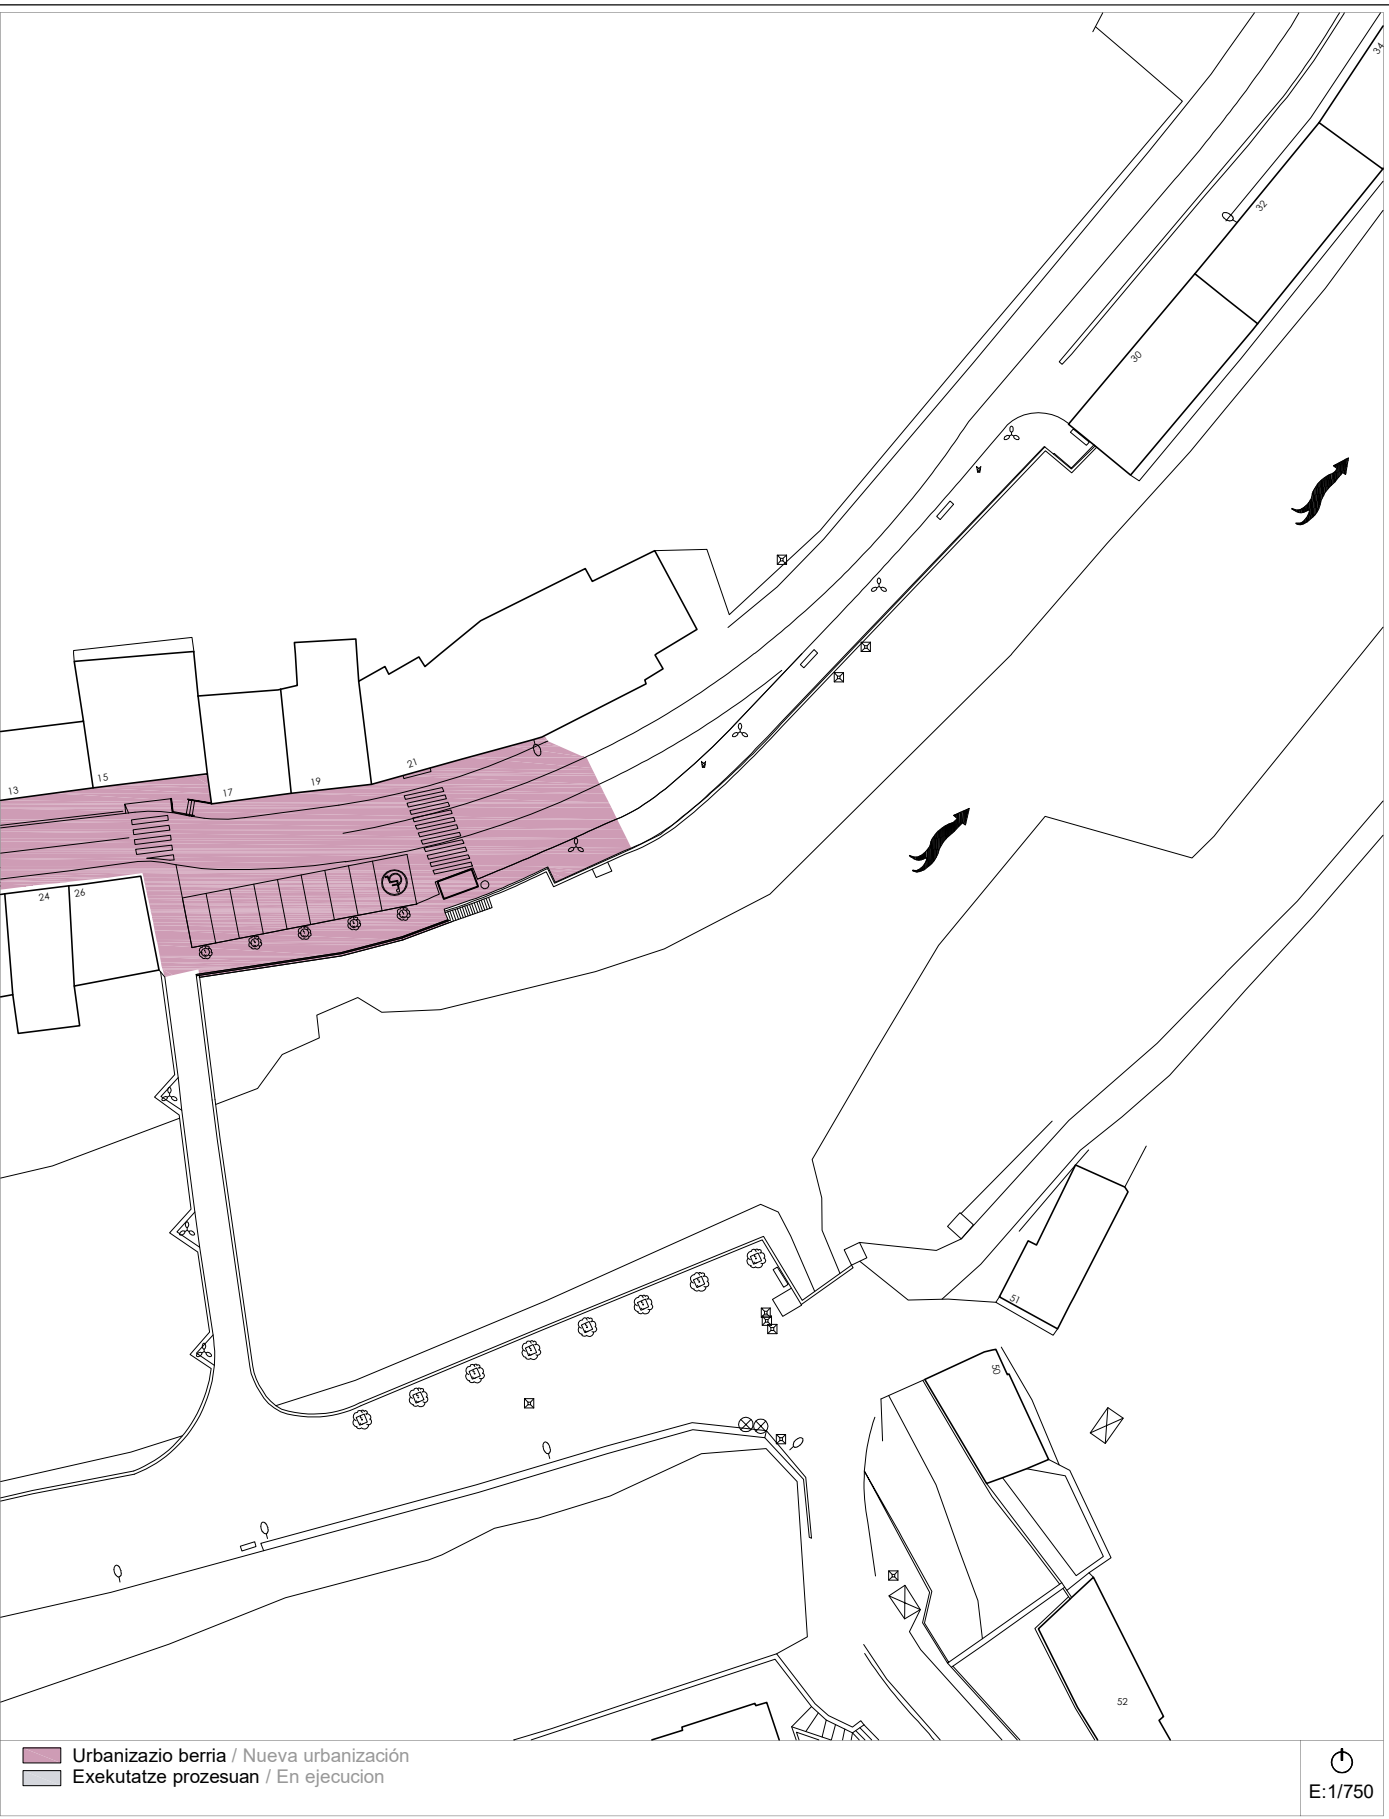

Proposamena (2021)
Propuesta (2021) Deskribapena eta aurrekontua / Descripción y presupuesto

A-48 a/b/c calle - OSINTXU - kalea Bideguneak / Tramos 124-125-126-127-128 Bidegurutzeak / Cruces 95-96

Deskribapena eta proposamena / Descripción y propuesta:

El barrio de Osintxu se encuentra alejado del núcleo urbano de Bergara hacia el norte siguiendo la carretera Bergara-Maltzaga (GI-627). Las modificaciones introducidas desde la redacción del Plan de 2014 se han limitado a construir un nuevo vado frente al edificio nº 2 de la calle. El Ayuntamiento redactó un Estudio Socio-Urbanístico del barrio siendo declarado Área Degradada por Orden del Departamento de Medio Ambiente, Planificación Territorial y Vivienda del Gobierno Vasco. La elaboración de la presente ficha se apoya en la propuesta de ordenación y el presupuesto de dicho Estudio. Las intervenciones previstas figuran en el plano de ordenación que se incluye en la ficha. El presupuesto total según el Estudio de referencia asciende a 449.701,70 euros.

Se elimina:

- Todas las propuestas del PA2014.

Se propone:

- Una nueva ordenación para esta calle basada en el ESU de Osintxu.

Proposamenaren aurrekontua / Presupuesto de propuesta:

Tramo/Cruce	Intervención	Uds	Subtotal
TR-124 / TR-125 / TR-126 / TR-127 / TR-128 / CR-95 / CR-96	Nueva ordenación de la calle.		449.701,70 €
Presupuesto de Ejecución Material			449.701,70€

En Donostia – San Sebastián, diciembre de 2021.

Los arquitectos:

Javier Yeregui



Izaskun Salaberria



Eneko Bereau



David González

