



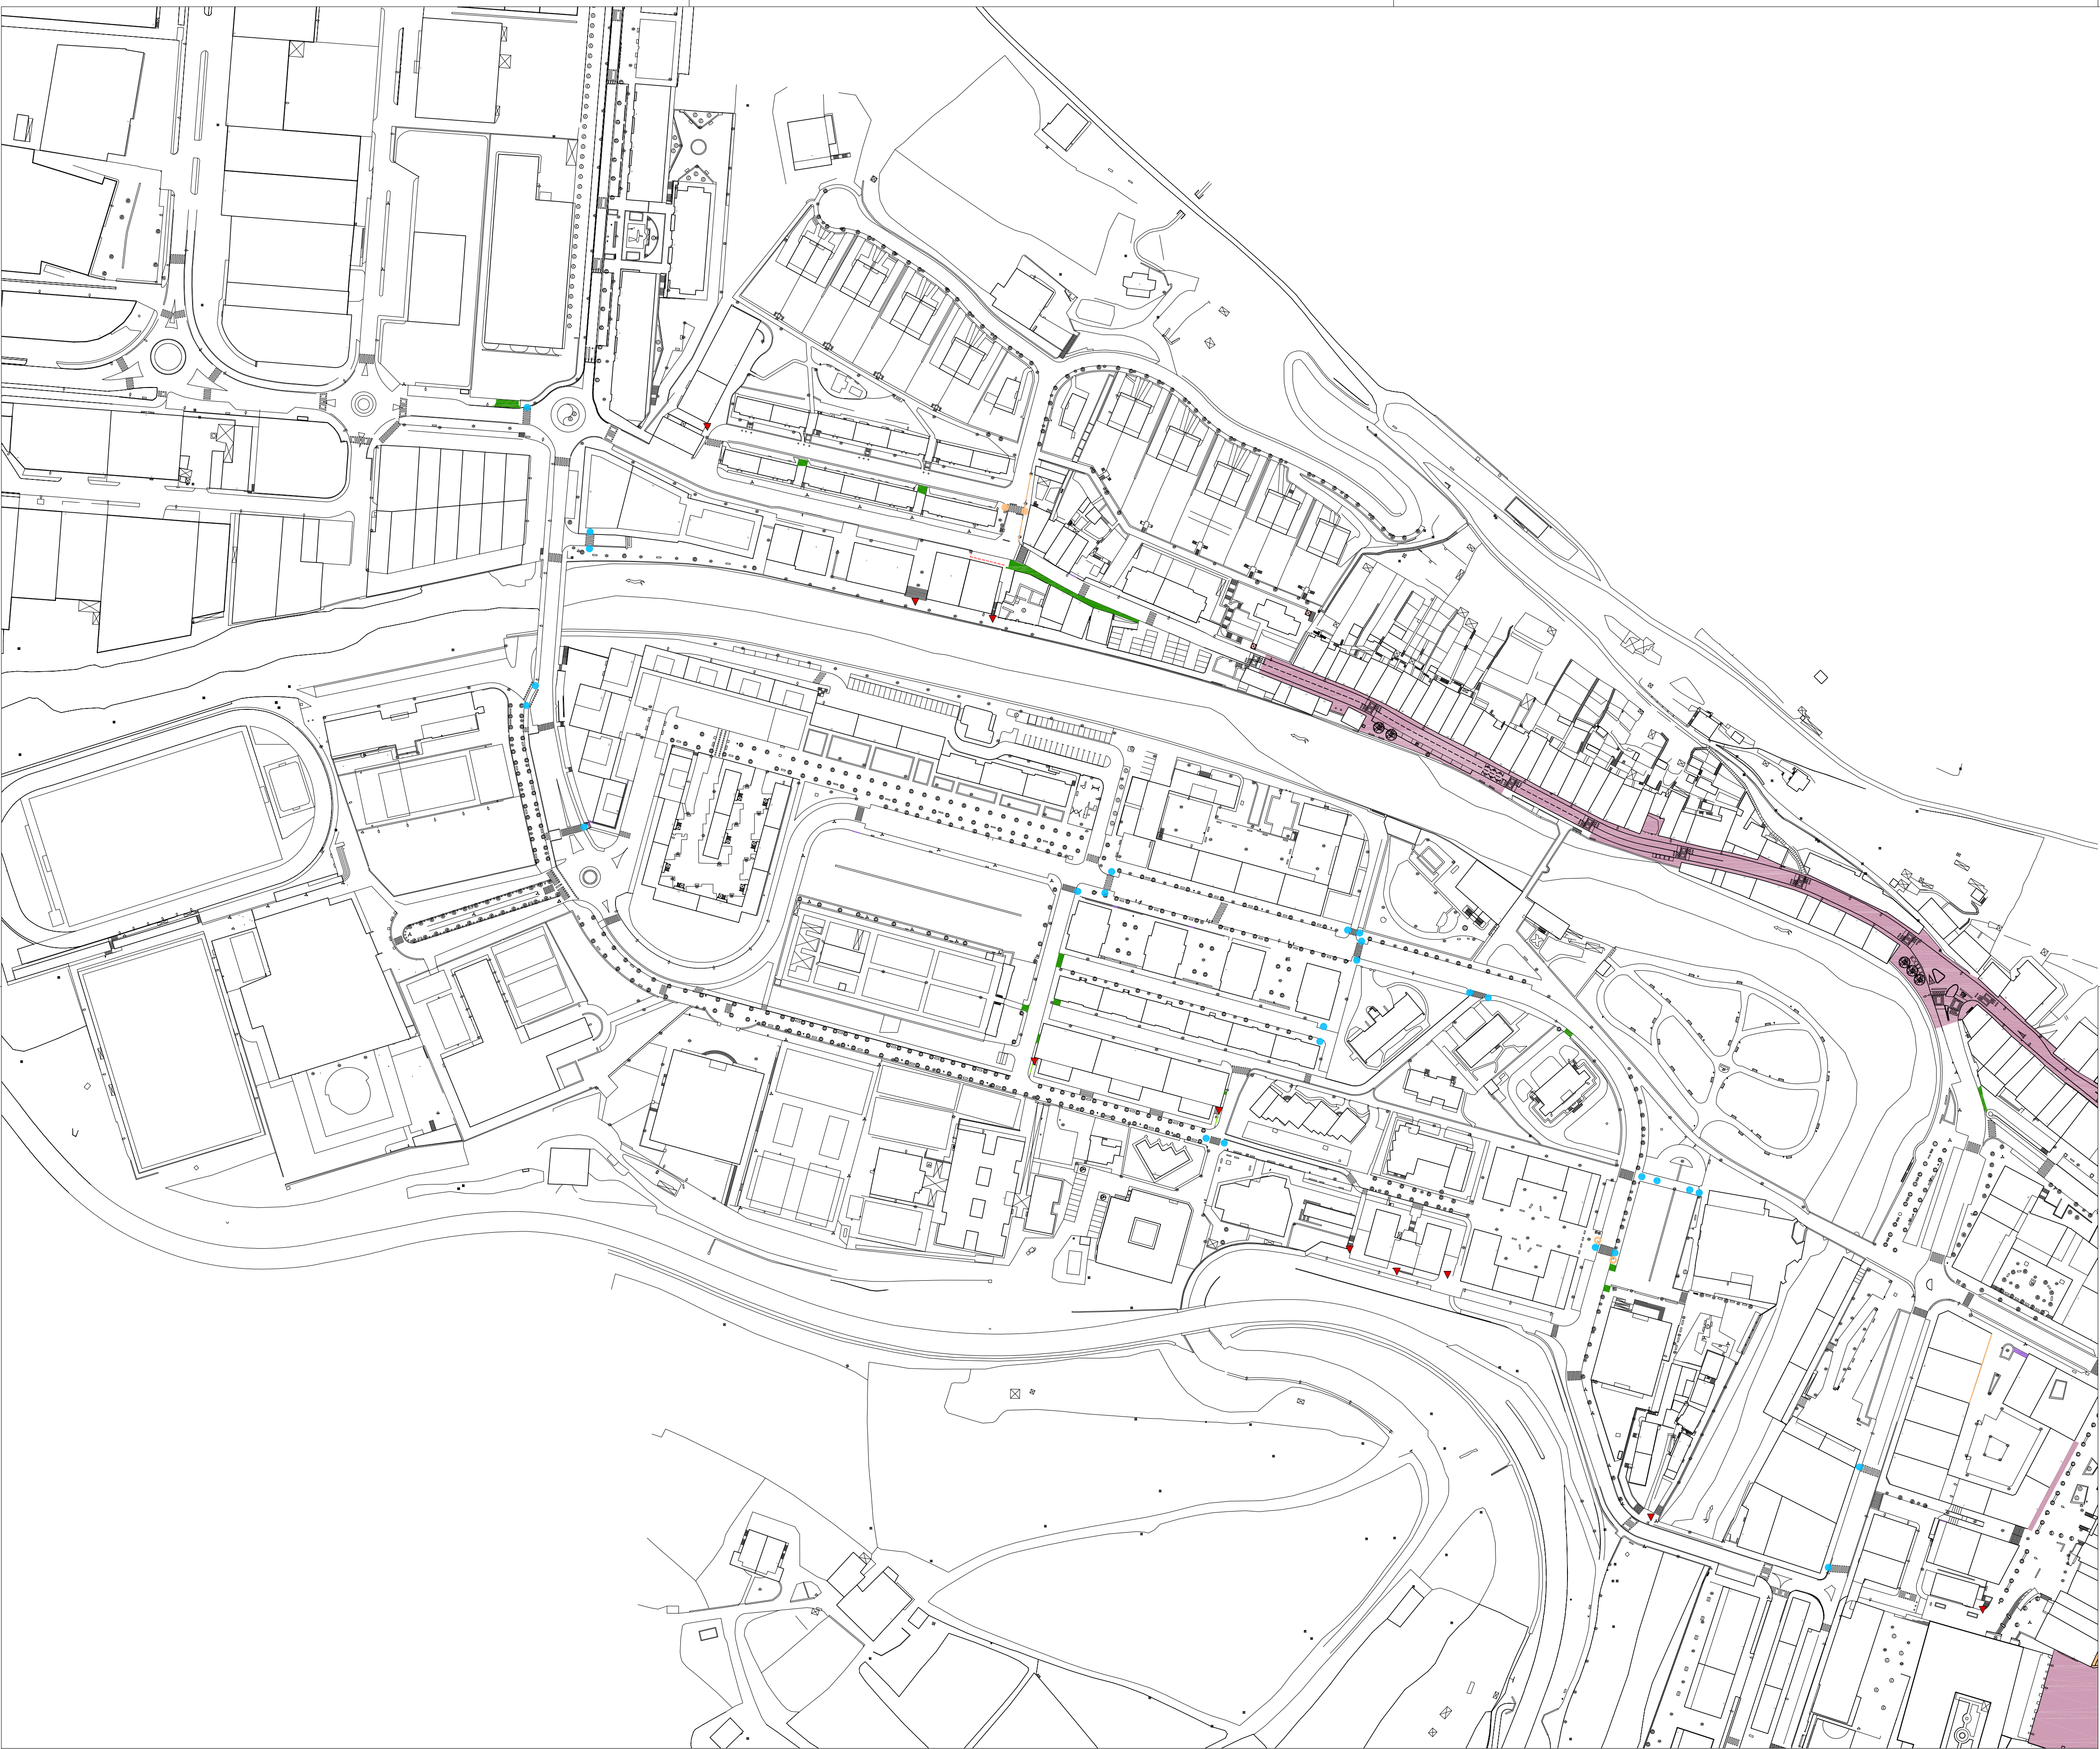

IRISGARRITASUN PLANAREN 3. ALDAKETA
3ª MODIFICACION DEL PLAN DE ACCESIBILIDAD
Bergara

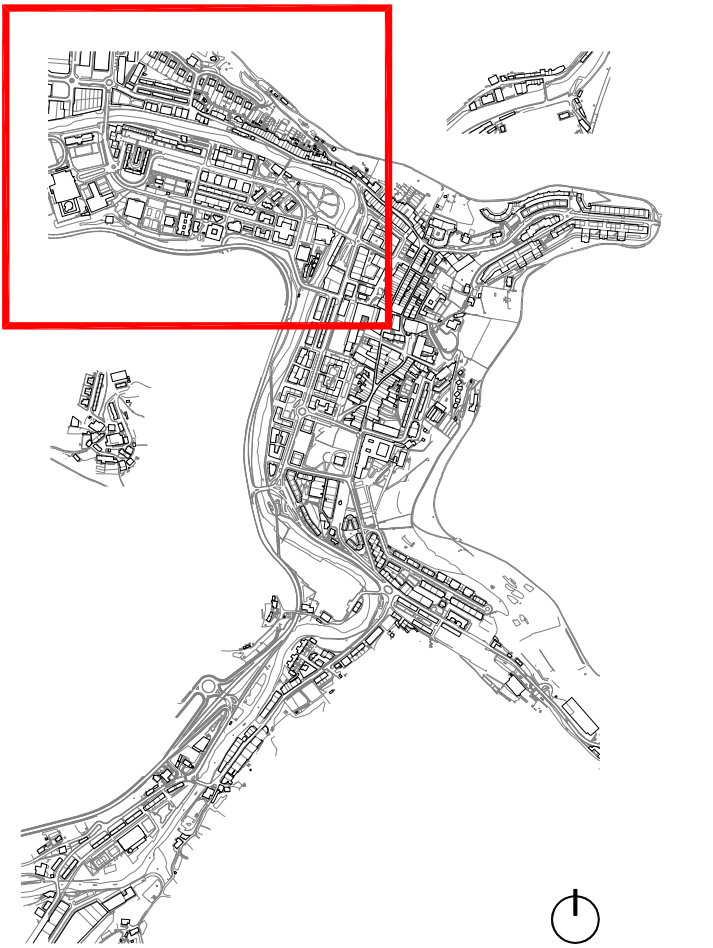

- ESPALOIAK / ACERAS**
- Zolaketa edo birzolaketa / Pavimentación o repavimentación
 - Espaloiaen eraikuntza edo berreraikuntza / Constr. o reconstrucción de acera
 - Bidezidorraren eraikuntza edota zabalkuntza / Constr. o ampliación de senda
 - Espaloiaen zabalkuntza / Ampliación de acera
 - Plataforma bakarraren eraikuntza / Construcción de plataforma única
 - Ibilgailuentzako pasabideen berreraikuntza / Reconstr. de vado de vehículos

- OINEZKOEN PASABIDEAK / VADOS PEATONALES**
- Esku-hartzerik gabeko pasabidea / Vado sin intervención
 - Pasabidearen egokitzapena / Adaptación de vado
 - Pasabidearen berreraikuntza / Reconstrucción de vado
 - Pasabidearen eraikuntza / Construcción de vado
 - Pasabidearen eraikuntza eta oinezkoen bidea / Construcción de vado y paso peatonal
 - Lurgaineko galtzada / Calzada elevada

- OINEZKOEN SEMAFOROAK / SEMAFOROS PEATONALES**
- Esku-hartzerik gabeko semafora / Semaforo sin intervención
 - Lekualdatu beharreko semafora / Desplazamiento de semaforo
 - Semaforoaren sonORIZAZIOA / Sonorización de semaforo
 - Semaforoaren sonORIZAZIOA eta lekualdaketa / Sonorización y desplazamiento de semaforo

- DESJARRAITASUNAK / DISCONTINUIDADES**
- Eskaileraren egokitzapena / Adaptación de escalera
 - Arrapalaren egokitzapena / Adaptación de rampa
 - Arrapalaren eraikuntza / Construcción de rampa
 - Eskailera-maila bakarraren ezabaketa / Supresión de escalón aislado
 - Igogailua / Ascensor

- EUSKARRI LAGUNTZAILEAK ETA SEGURTASUNA / APOYO Y SEGURIDAD**
- Eskubandaren instalazioa / Instalación de pasamanos
 - Barandaren lekualdatzea / Desplazamiento de barandilla
 - Barandaren instalazioa / Instalación de barandilla
 - Arrisku-gunea (obrak), señalizazioa / Señalización, zona de riesgo (obras)

- Urbanizazio berria / Nueva urbanización
- Exekutatzeko prozesuan / En ejecución

3.204

3. Boluma: Bide Publikoaren Jarduketa Plana.
Volumen 3: Plan de Actuación de la Vía Pública.
Proposamena: Hiri-elementuen esku-hartzea (IV)
Propuesta: Intervención en elementos de urbanización (IV)

2021ko Abendua
Diciembre 2021

E: 1/1500
15 m.

Arkitektoak
Arquitectos
Javier Yeregui
Izaskun Salaberria
Eneko Bereau
David González