




A-59 BARRUTI ETA SEKTORE IZENDAPENA  
 DESIGNACIÓN DE ÁREAS Y SECTORES  
 U.E.59.1 EGIKARITZE UNITATE IZENDAPENA  
 DESIGNACIÓN UNIDAD EJECUCIÓN

PLANGINTZA BARRUTI EDO SEKTORE MUGA  
 LÍMITE ÁREA PLANAMIENTO O SECTOR  
 EGIKARITZE UNITATE MUGA  
 LÍMITE UNIDAD EJECUCIÓN

IBAI ETA ERREKEN ALP-AREN ARABERA URBANIZAZIOAK MANTENDU BEHARREKO DISTANTZIA MINIMOA (4 m.)  
 RETIRO MÍNIMO DE LA URBANIZACIÓN S/PIS DE MARGENES DE RÍOS Y ARROYOS (4 m.)  
 IBAI ETA ERREKEN ALP-AREN ARABERA ERAIKUNTZEK MANTENDU BEHARREKO DISTANTZIA MINIMOA (12 m.)  
 RETIRO MÍNIMO DE LA EDIFICACIÓN S/PIS DE MARGENES DE RÍOS Y ARROYOS (12 m.)

JABEGO PRIBATUA  
 PROPIEDAD PRIVADA

A-59 GUNEAREN AZALERA  
 SUPERFICIE DEL AREA A-59 3.819,00 m<sup>2</sup>

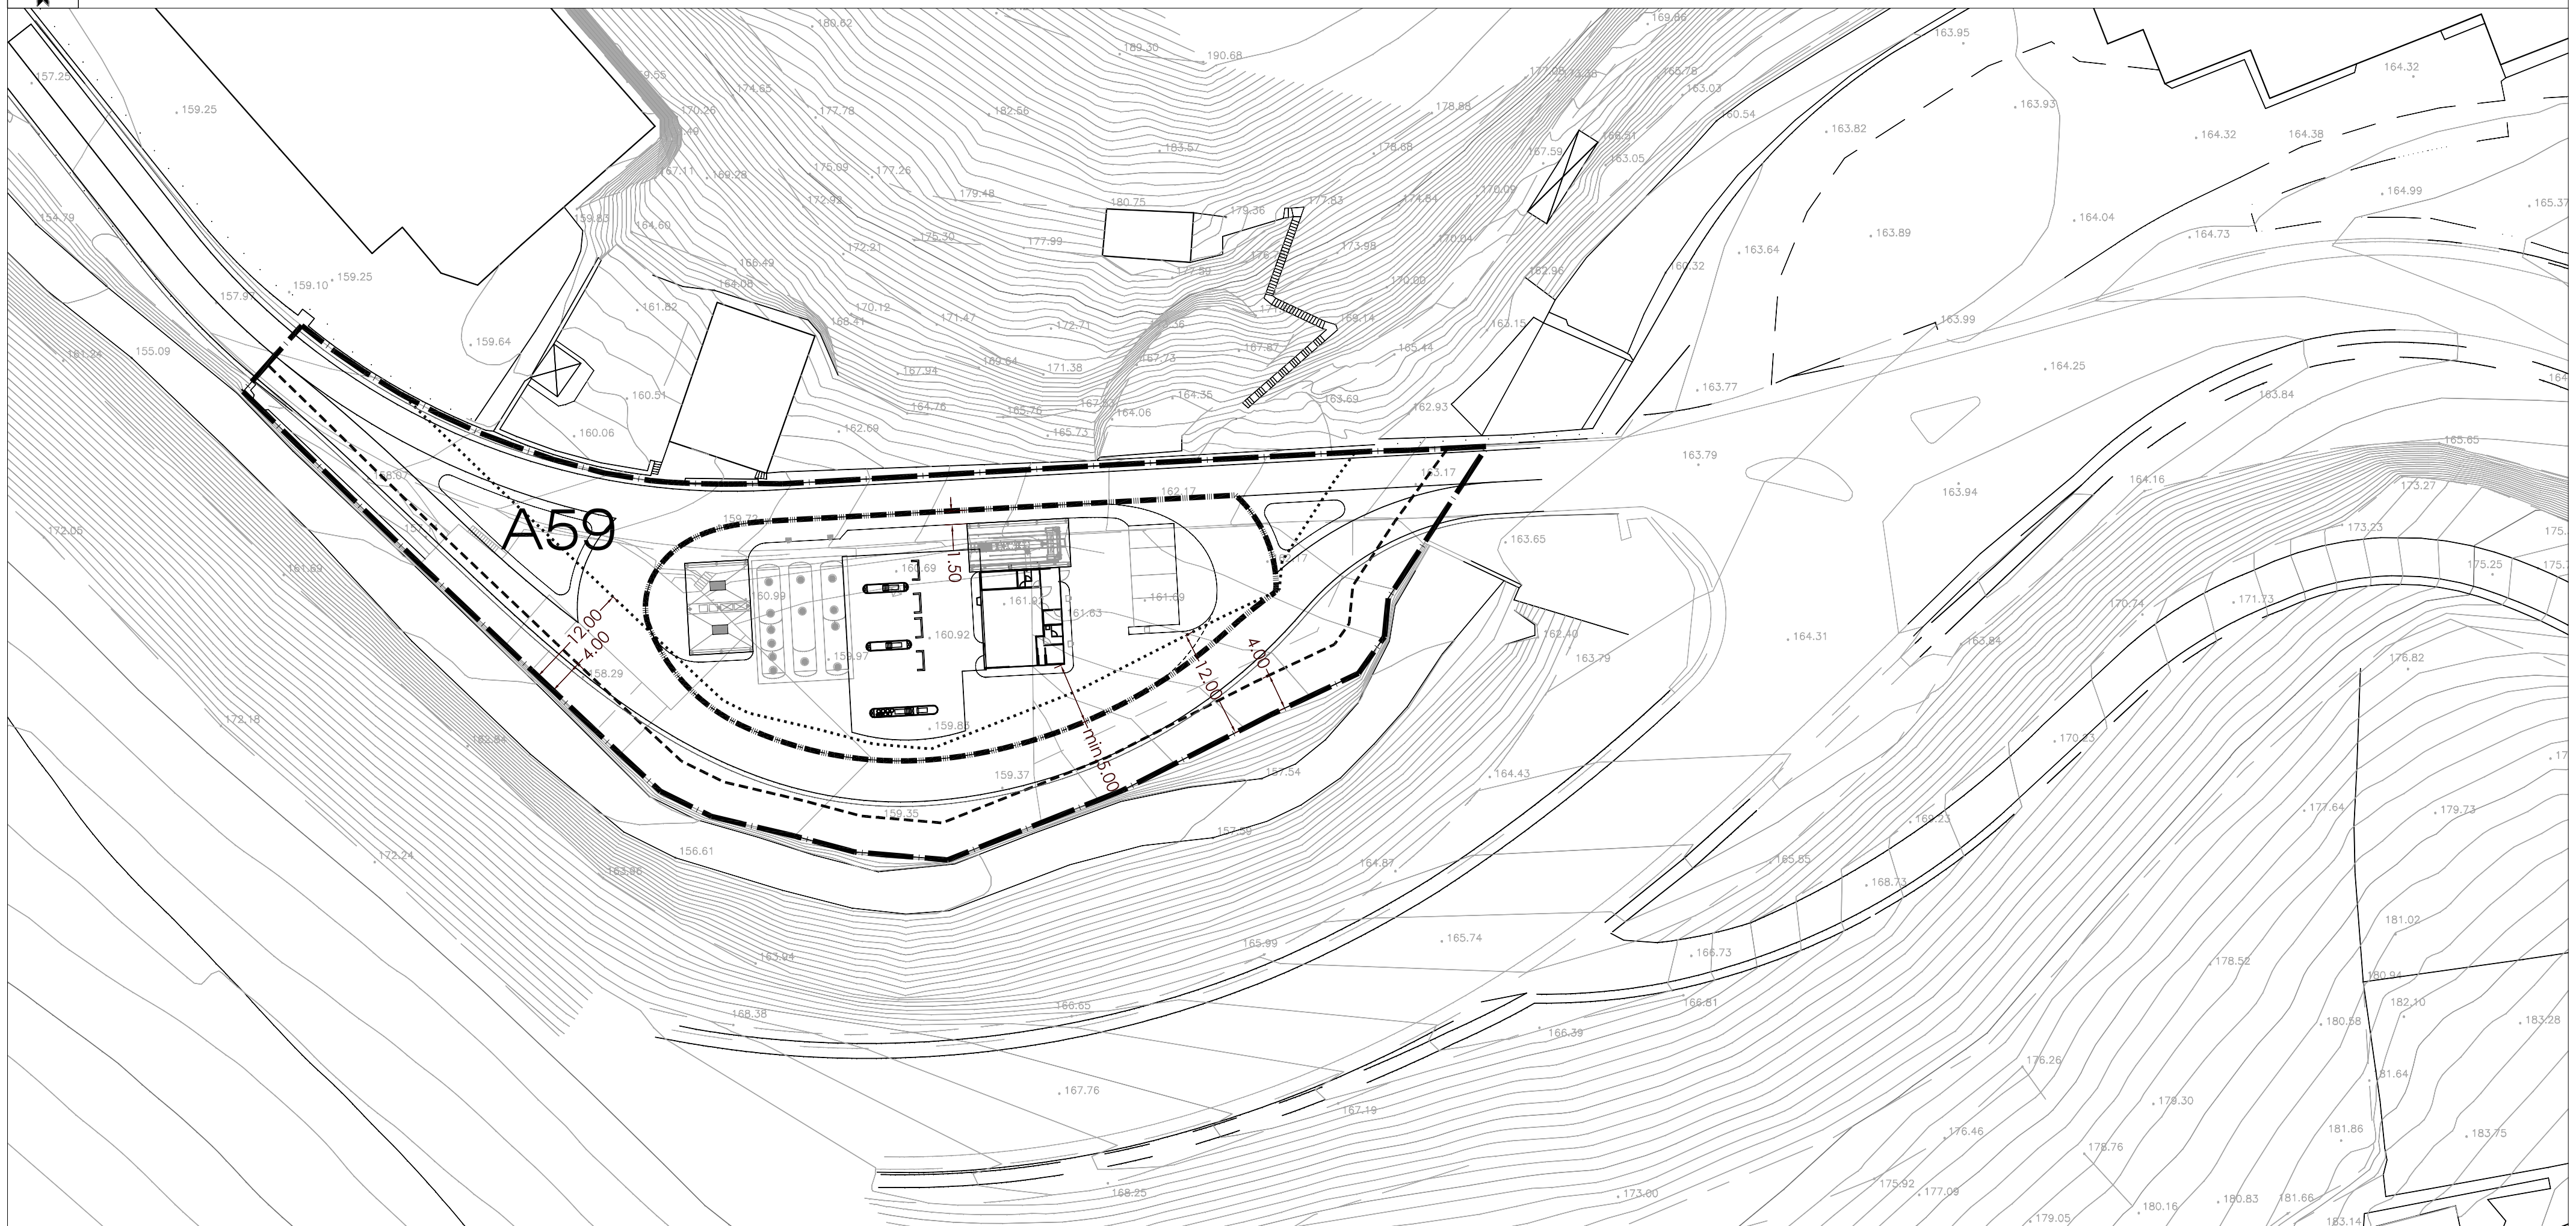

PROPOSAMENA/PROPUESTA  
 PROVISIONAL  
 BEHIN-BEHINEKOA  
 A-59 e\_1/500